


**SZKIC LOKALU MIESZKALNEGO**  
położonego w Poznaniu przy ul. Marszałkowska nr 8A m. 7 (II piętro)  
Skala 1 : 100

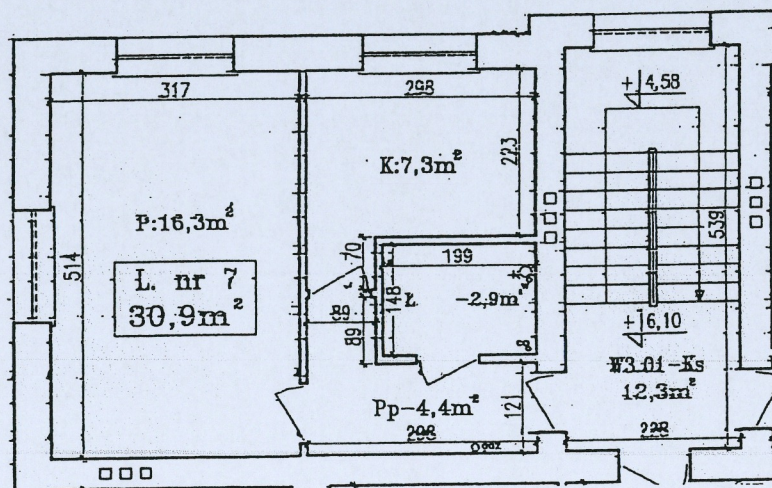

**Zestawienie powierzchni:**

Pokój	-	16,3 m <sup>2</sup>
Kuchnia	-	7,3 m <sup>2</sup>
Łazienka	-	2,9 m <sup>2</sup>
Przedpokój	-	4,4 m <sup>2</sup>
<b>Razem</b>	-	<b>30,9 m<sup>2</sup></b>



**Uwagi:**

1. Niniejszy dokument jest wrysem z operatu inwentaryzacyjnego budynku wykonanego przez firmę „Ekspertgrunt” w październiku 1999 r.
2. Pomiar kontrolny powierzchni użytkowej lokalu dokonany w dniu 19.05.2010 r. potwierdza prawidłowość wymiarów wykazanych w operacie inwentaryzacyjnym, w ramach dokładności pomiaru.