


MAPA INFORMACYJNA

1:1000

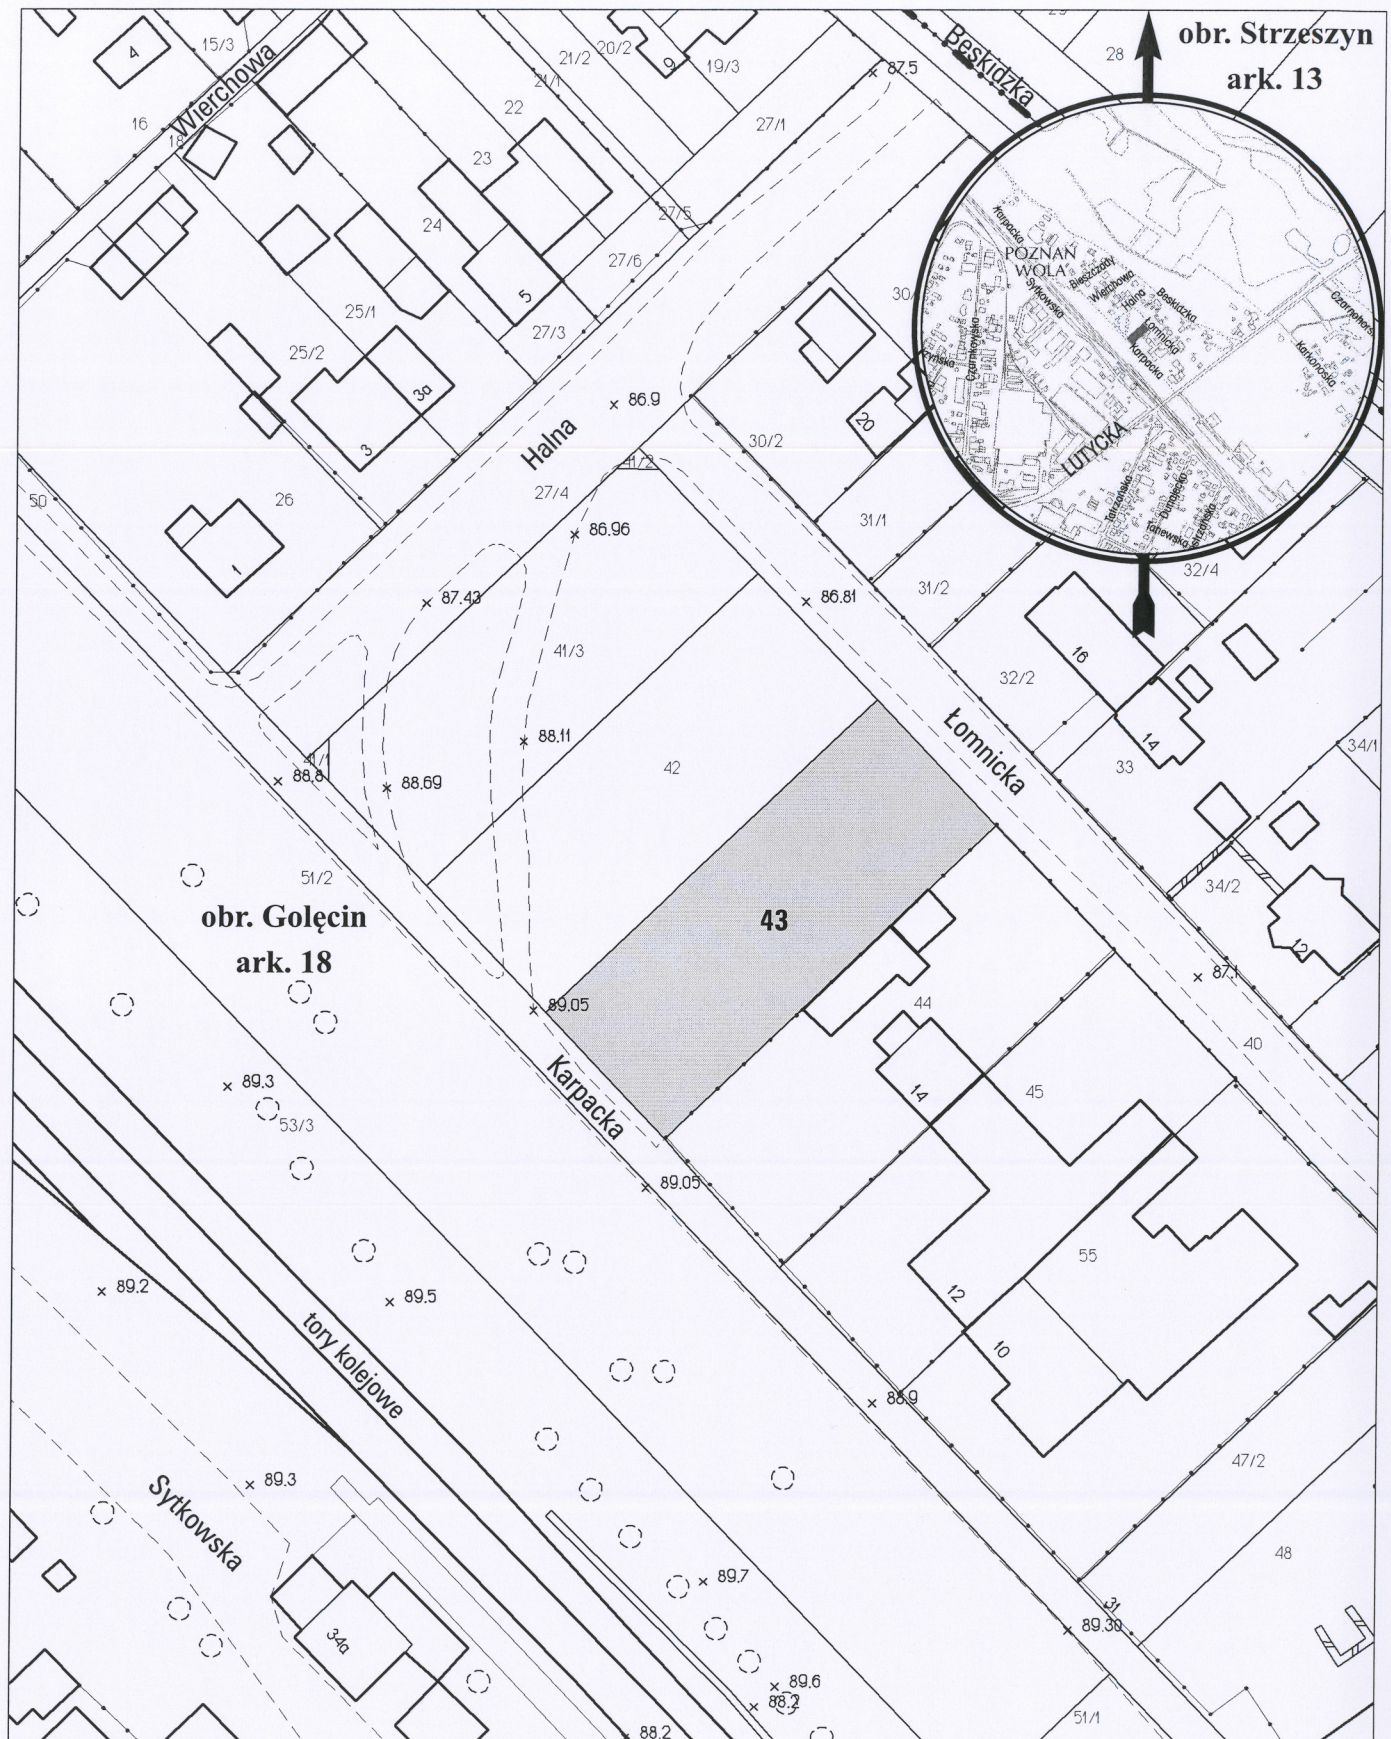

opracowanie - ZGKM GEOPOZ GKR/135/2011

obręb Gołecin, arkusz 18

działka nr

43

pow. m²

1380

KW

P01P/00115848/9

właściciel

Miasto Poznań