


MAPA INFORMACYJNA

1:1000

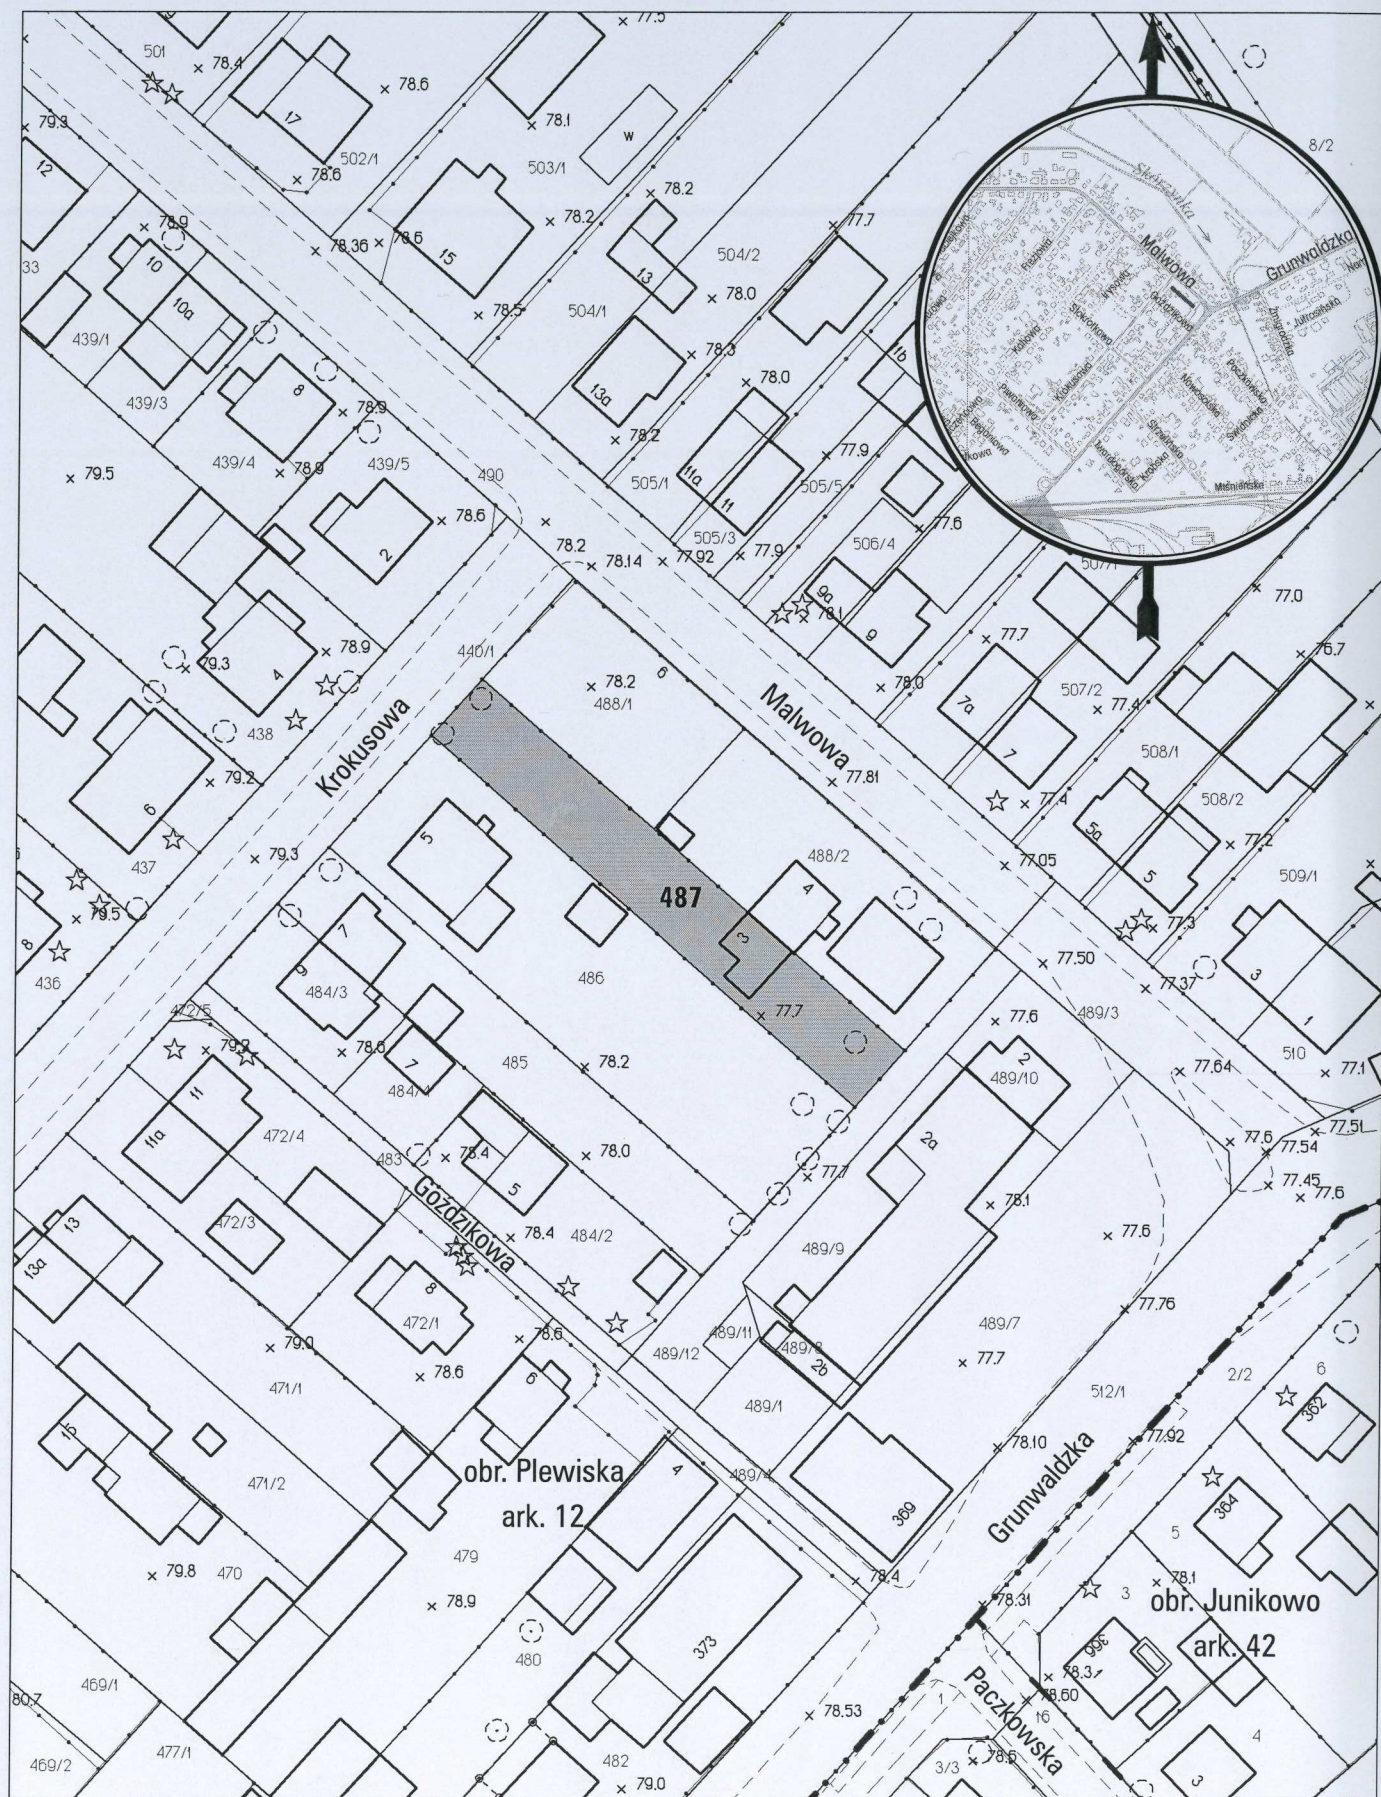

opracowanie - ZGikM GEOPOZ GKR/123/2010

obręb Plewiska, arkusz 12

działka nr

487

pow. m²

745

KW

P02P/00085513/9

właściciel

Barbara Kraśnik 312/336, Skarb Państwa 1/14