


MAPA INFORMACYJNA

1:1000

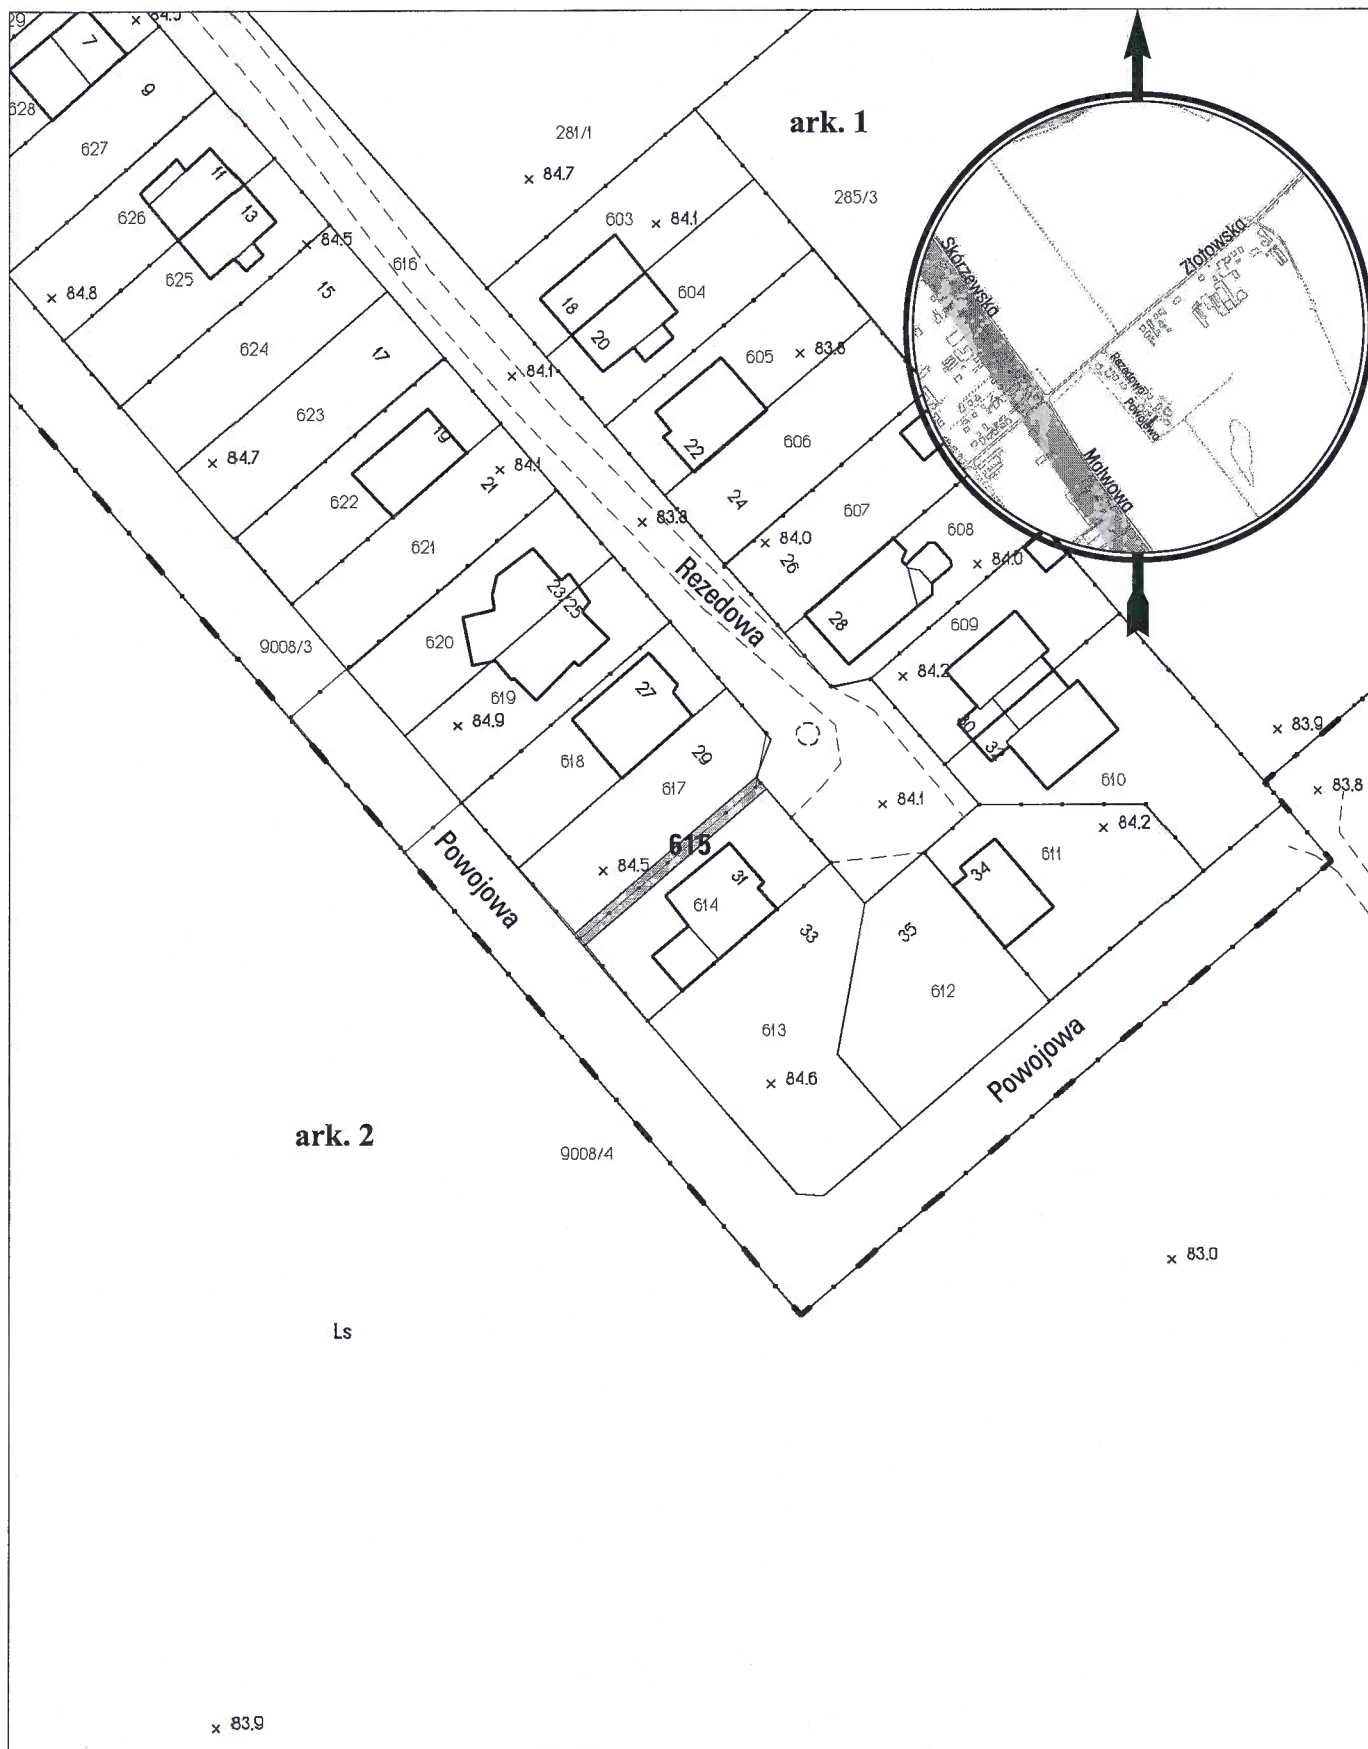

opracowanie - ZGKM GEOPOZ GKR/148/2011

obręb Plewiska, arkusz 1

działka nr

615

pow. m²

64

KW

P01P/00131289/0

właściciel

Miasto Poznań