


MAPA INFORMACYJNA

1:1000

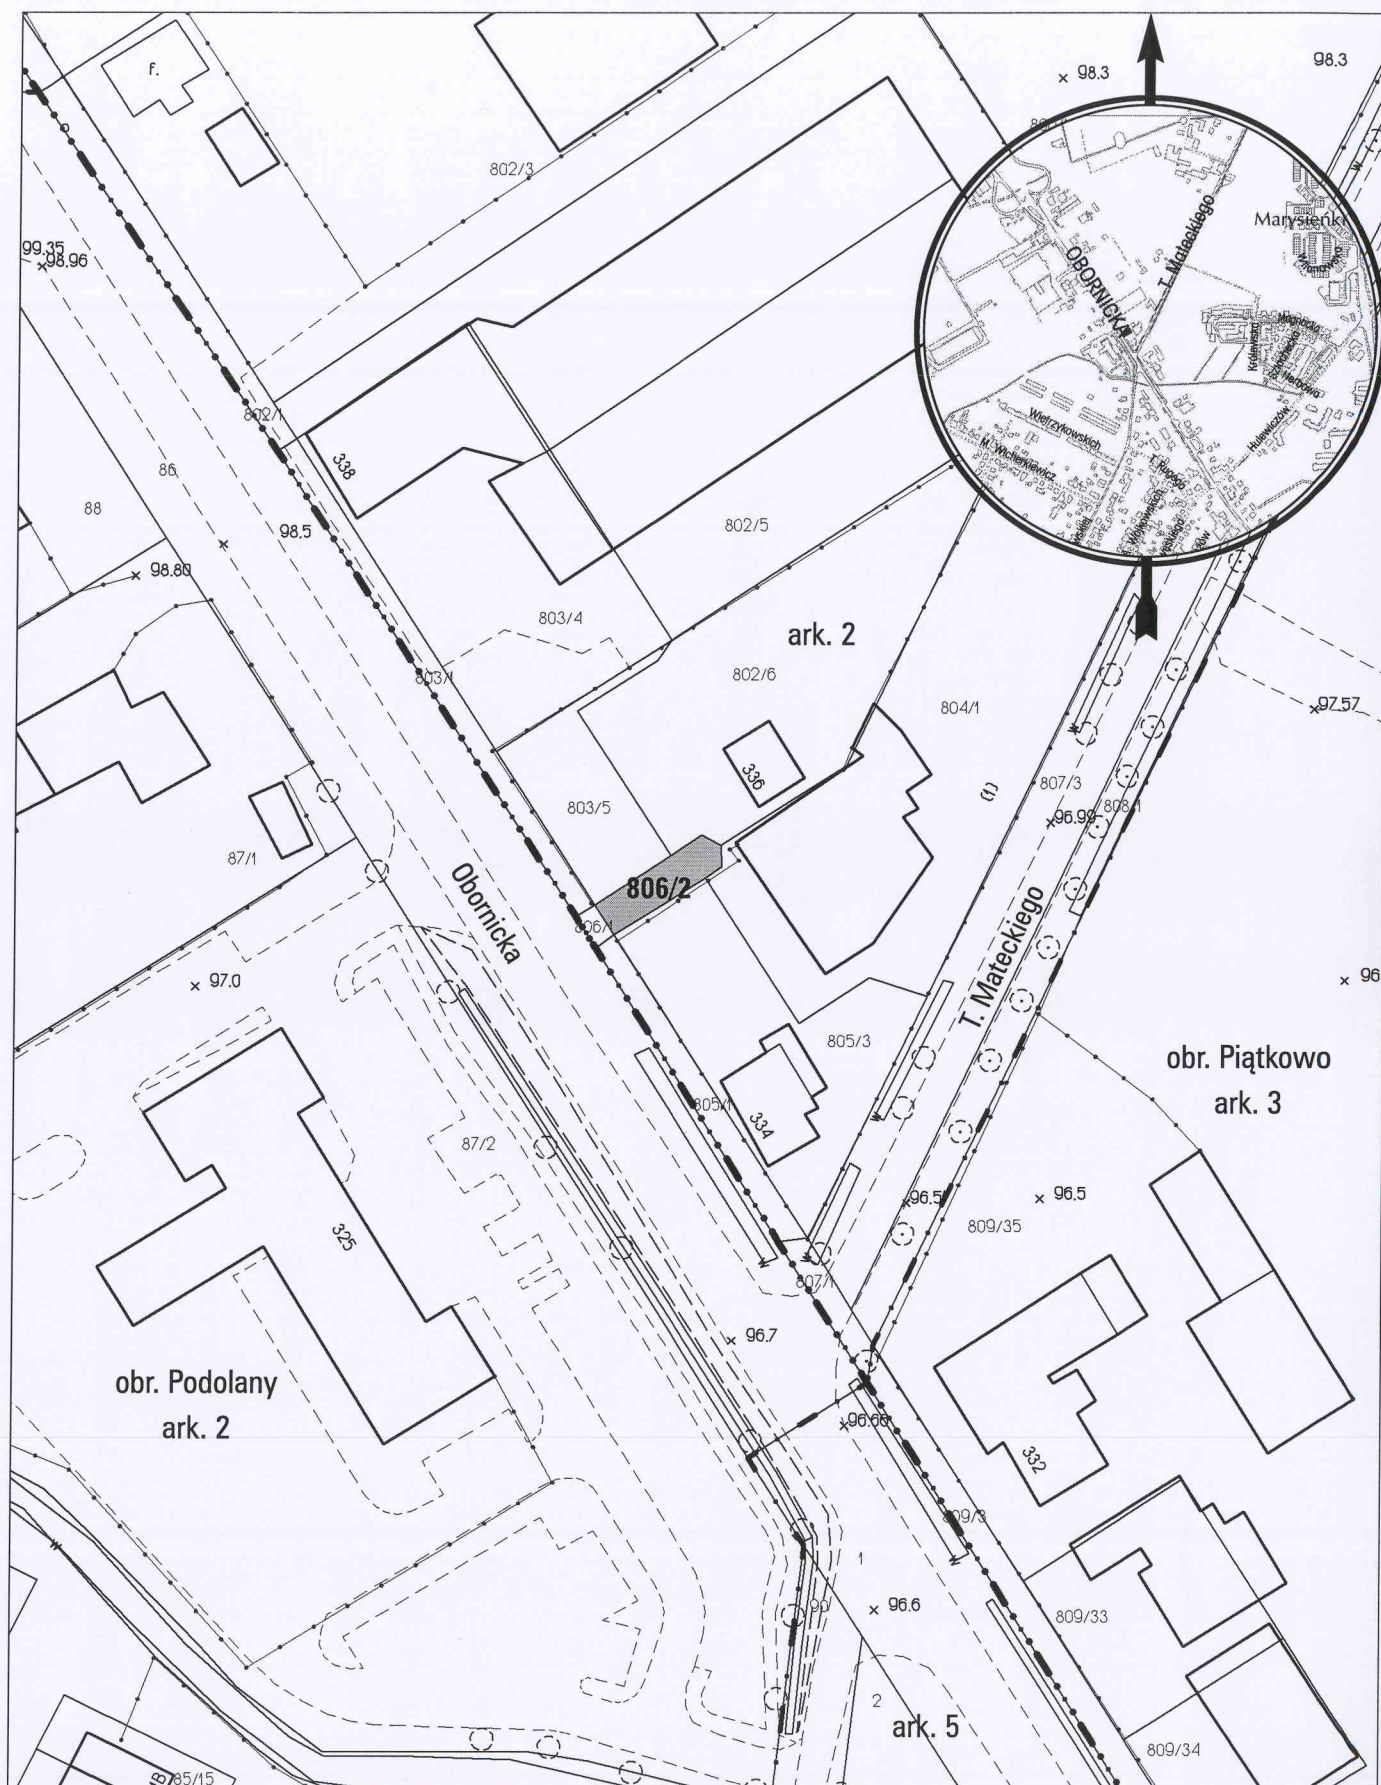

opracowanie - ZGKM GEOPOZ GKR/69/2011

obręb Piątkowo, arkusz 2

działka nr
806/2

pow. m²
89

KW
PO1P/00131364/0

właściciel
Miasto Poznań