


MAPA INFORMACYJNA

1:1000

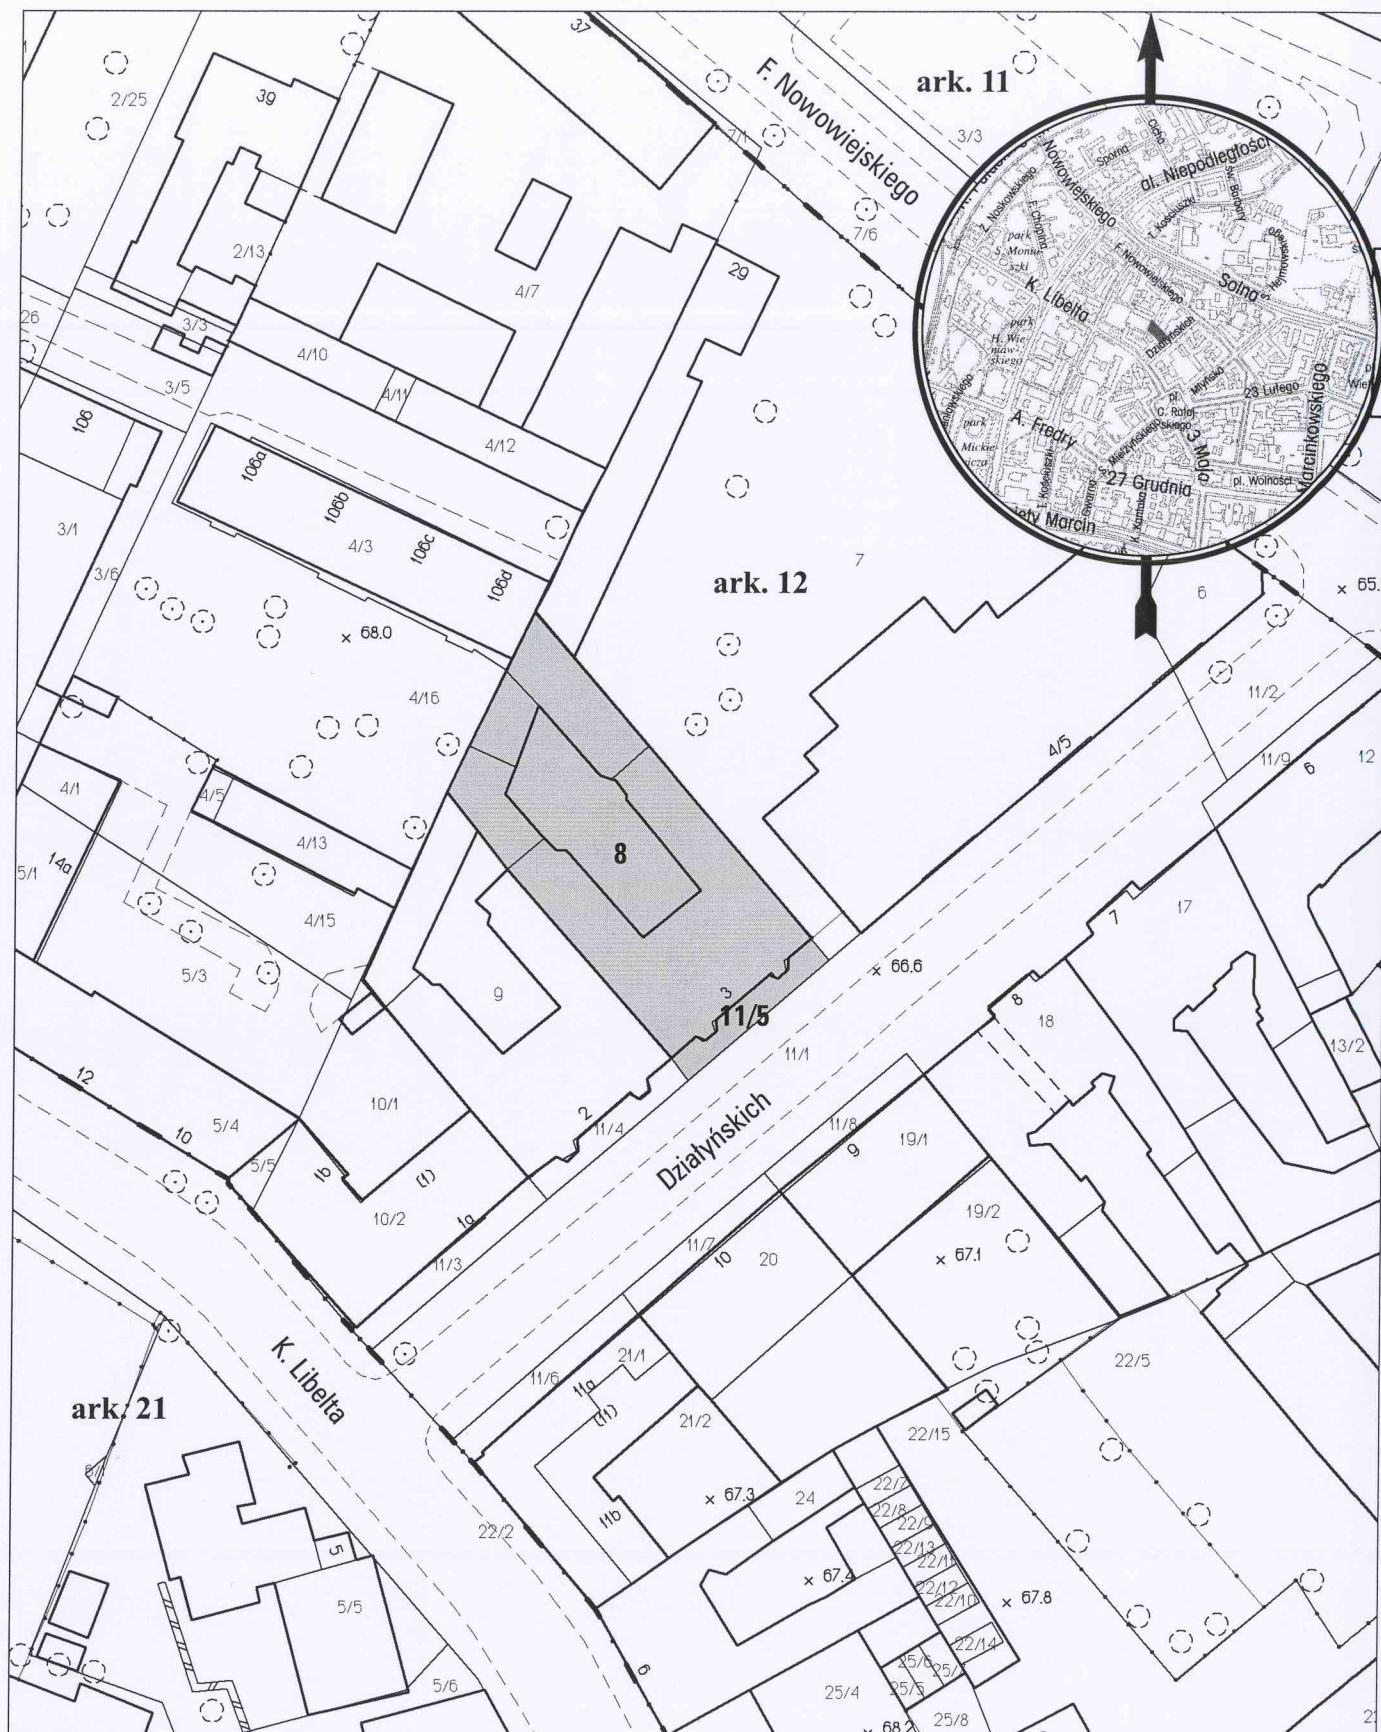

opracowanie - ZGİKM GEOPOZ GKR/144/2011

obręb Poznań, arkusz 12

działka nr	pow. m ²	KW	właściciel
8	1265	P01P/00008230/1	Miasto Poznań
11/5	103	P01P/00008230/1	Miasto Poznań