


MAPA INFORMACYJNA

1:1000

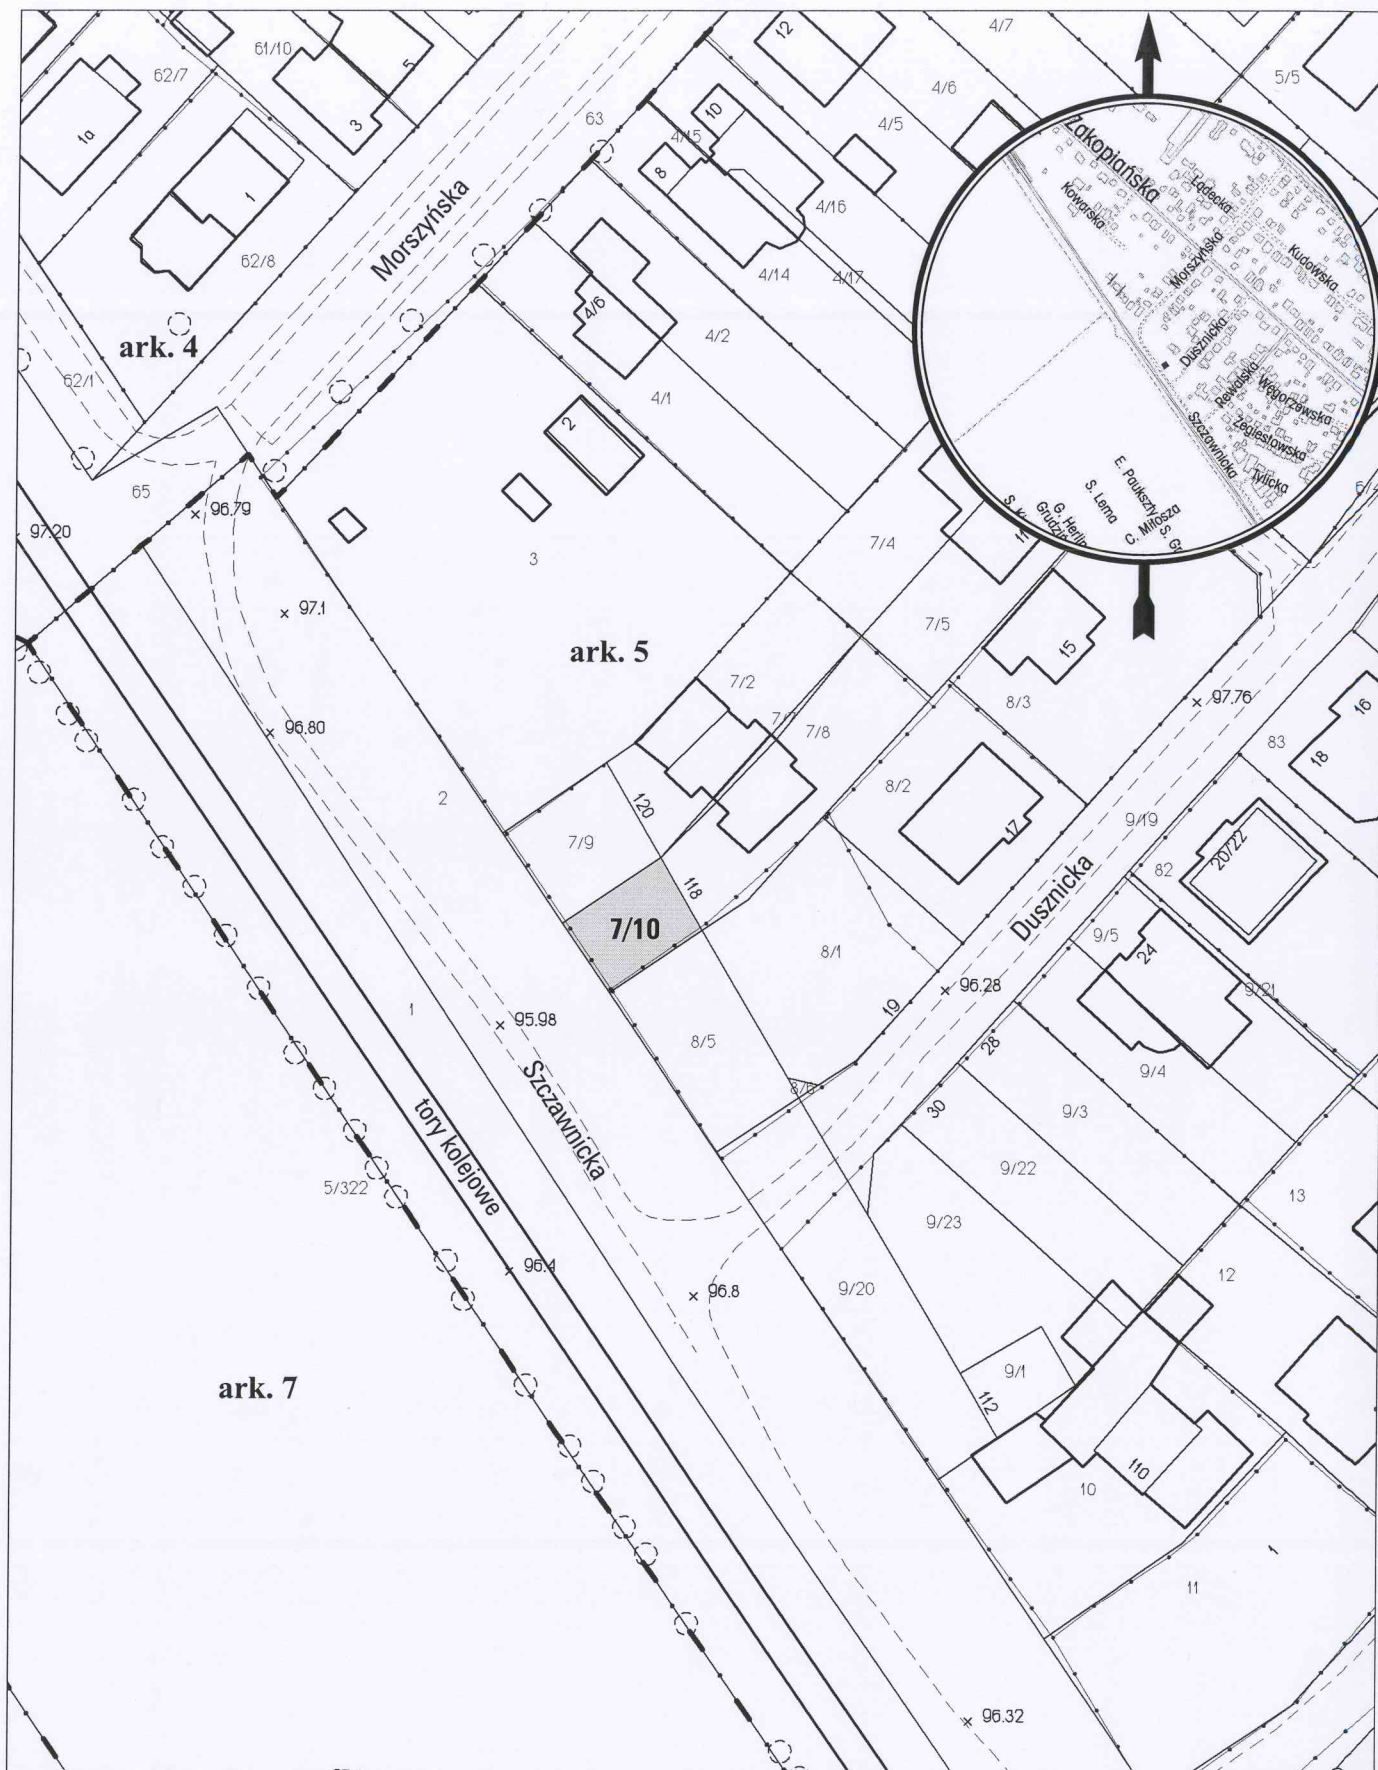

opracowanie - ZGKM GEOPOZ GKR/163/2011

obręb Strzeszyn, arkusz 5

działka nr

7/10

pow. m²

168

KW

P01P/00166764/8

właściciel

Miasto Poznań