


MAPA INFORMACYJNA

1:1000

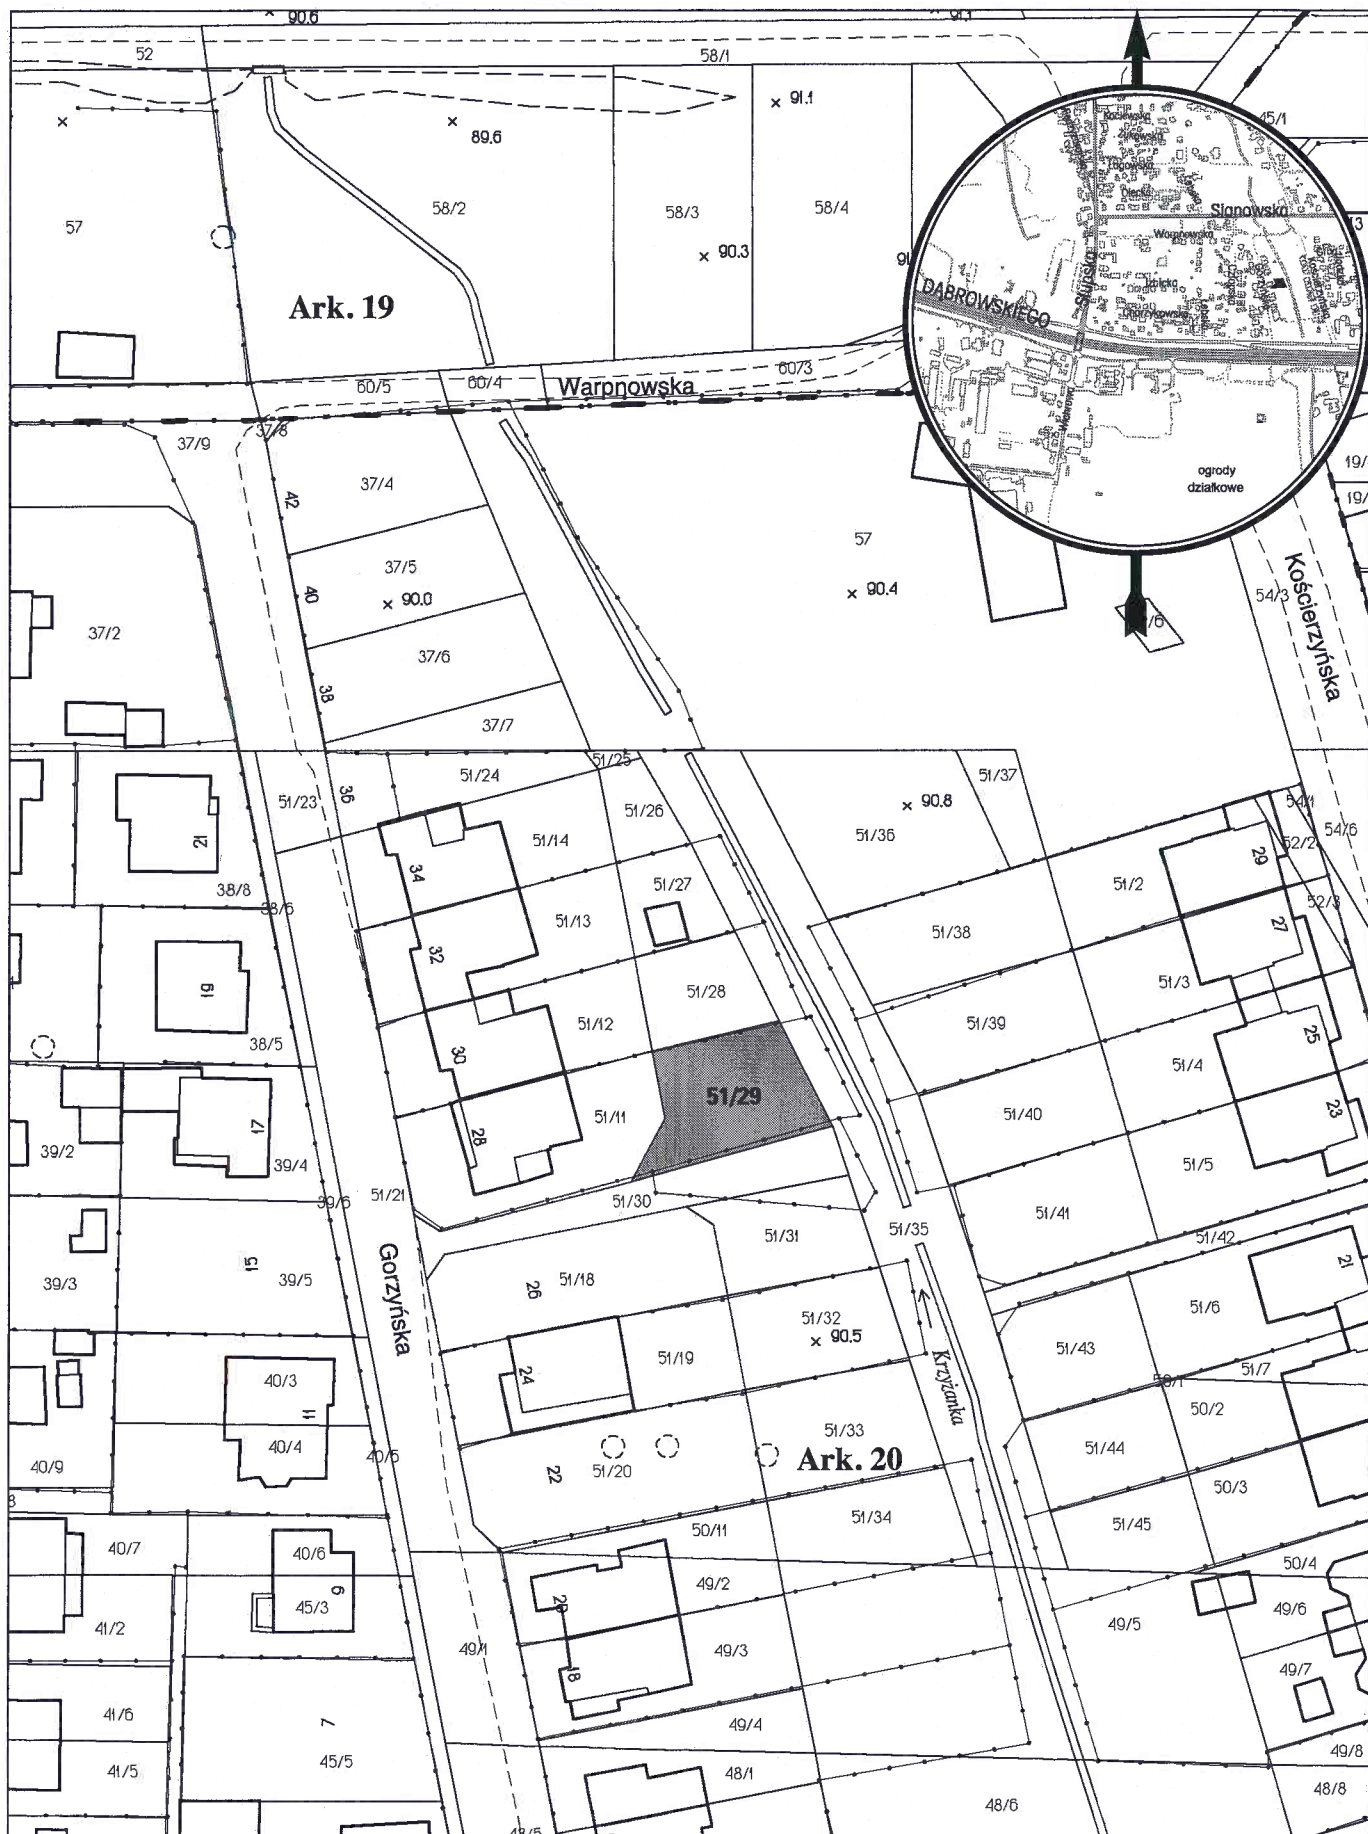

opracowanie - ZGKiM GEOPOZ GKR/79/2010

obręb Krzyżowniki, arkusz 20

działka nr
51/29

pow. m²
324

KW
PO1P/00124099/9

właściciel
Miasto Poznań