


MAPA INFORMACYJNA

1:500

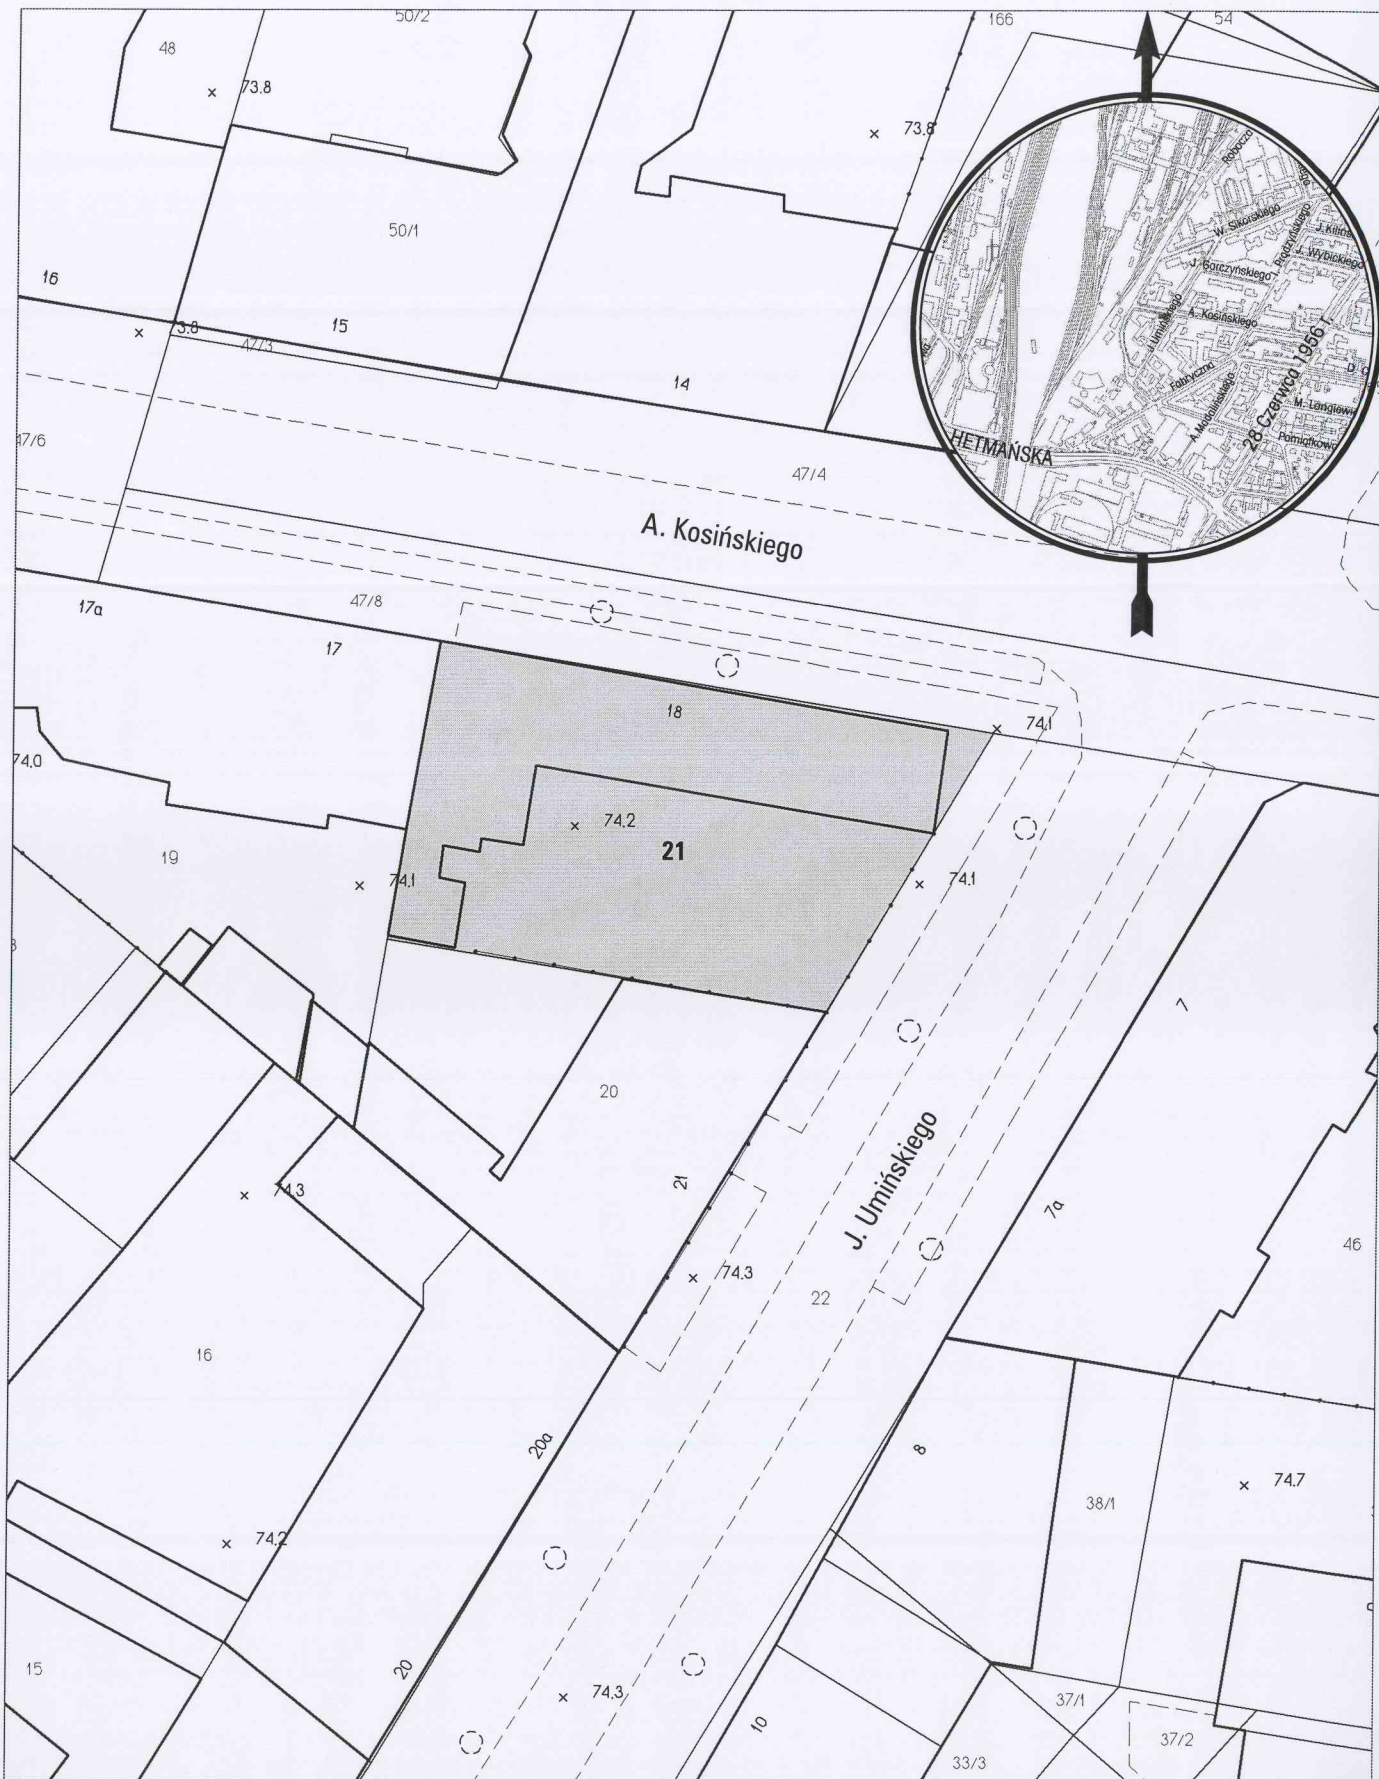

opracowanie - ZGiKM GEOPOZ GKR/177/2011

obręb Wilda, arkusz 14

działka nr
21

pow. m²
670

KW
PO2P/00001285/9

właściciel
Miasto Poznań