


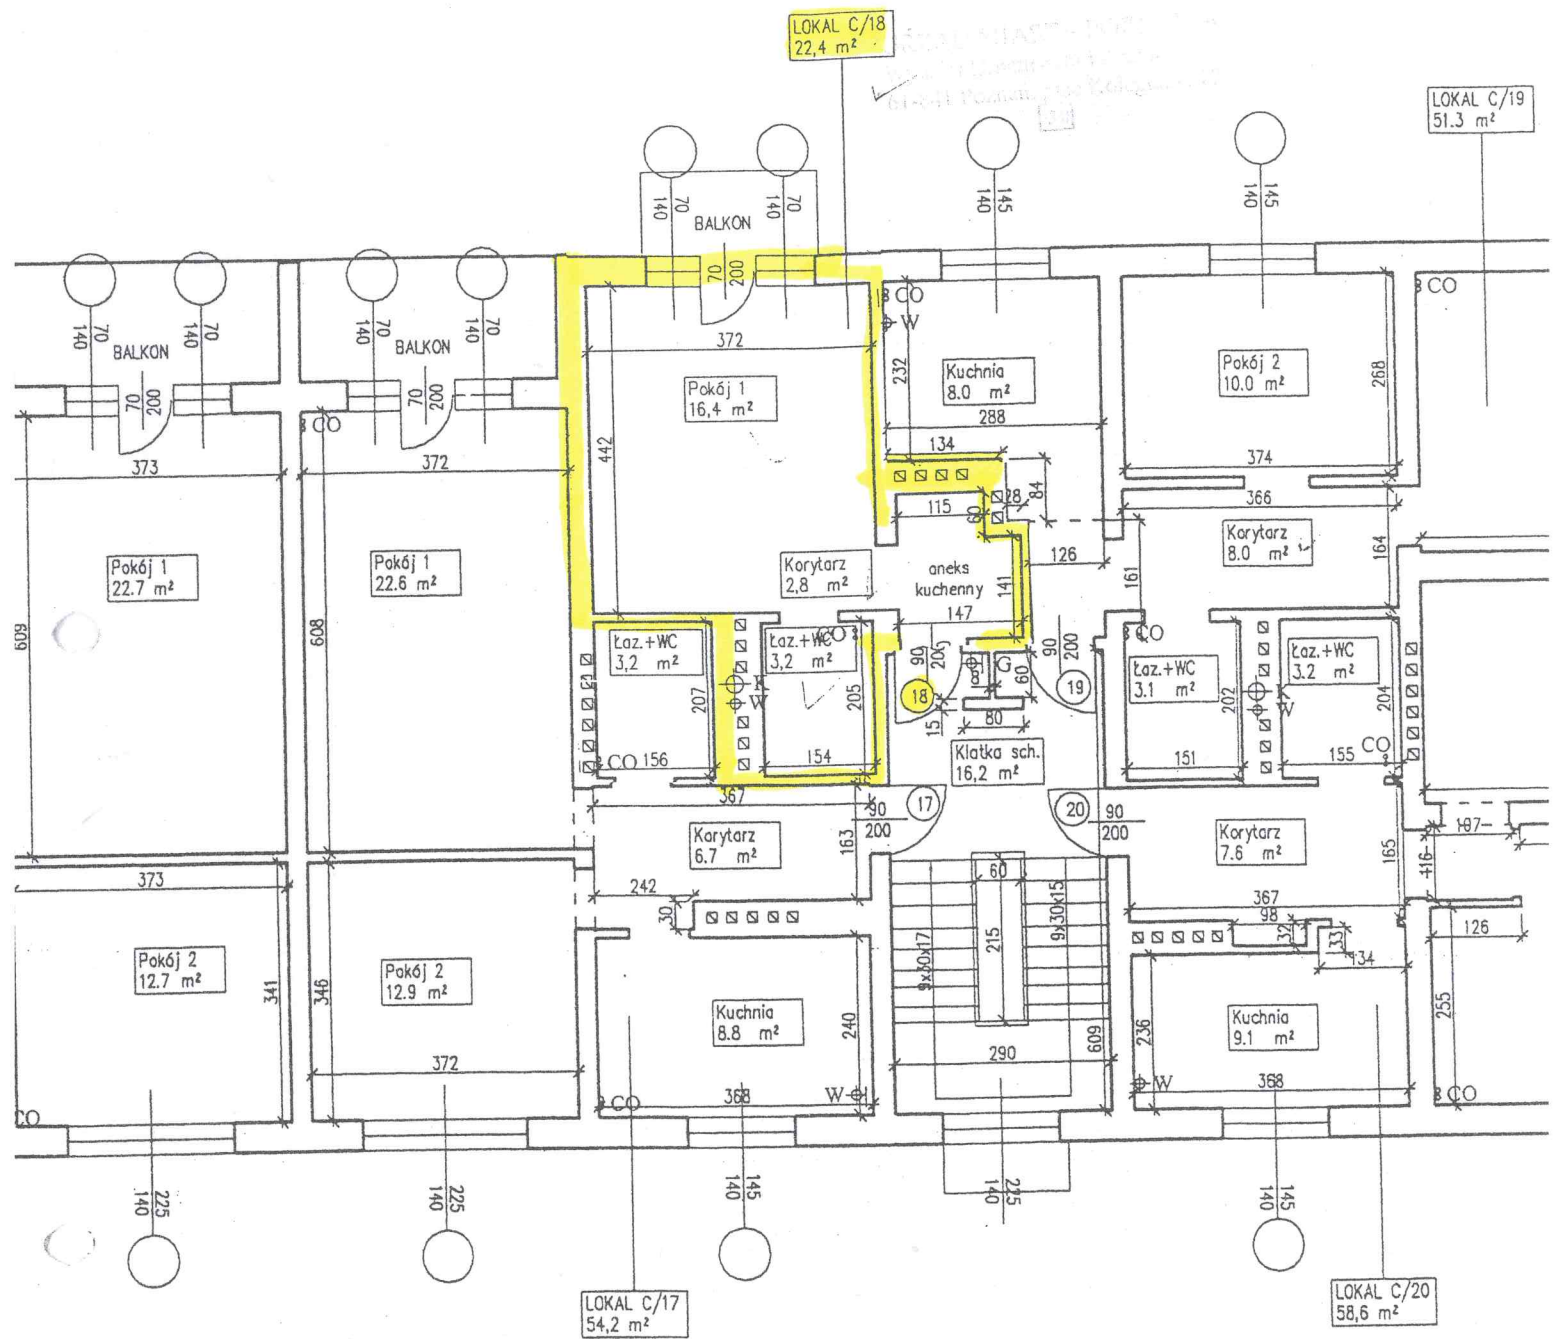

LEGENDA:

pion wody	⊕ W
pion kanalizacji	⊕ K
pion gazu	⊕ G
pion CO	⊕ CO

Krzysztof Tomaszewski

Upr. bud. nr 301/PW/92
Specjalność konstr.-bud.

Wysokość kondygnacji h=2

BUDOSERWIS Z.U.H. Sp. z o.o. ul.Koś

Sporządził
Iwona Pietrzak

Sprawdził
Rafał ZACH

POZNAŃ
ul. Rycerska 41 a