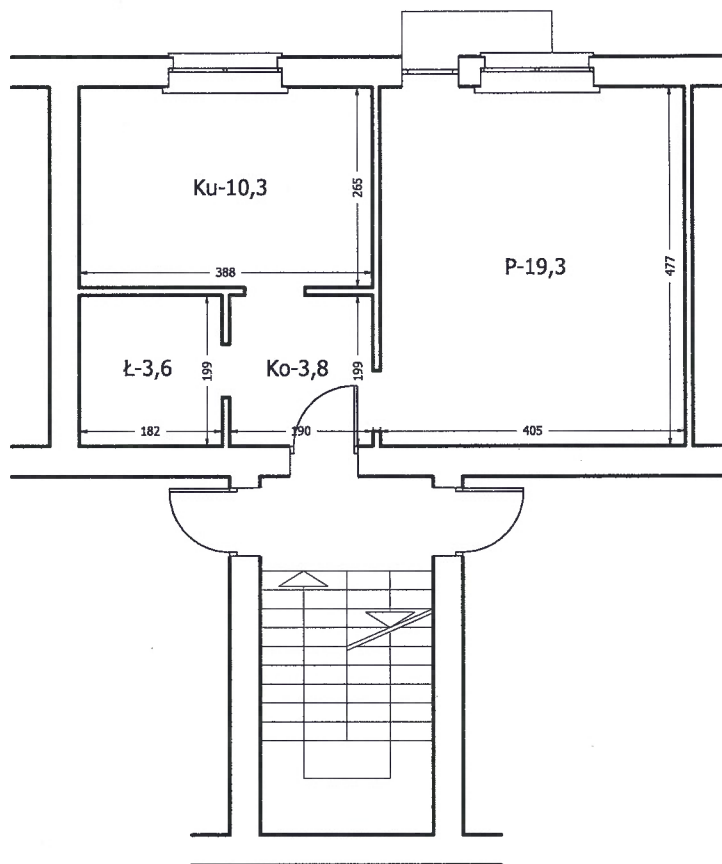


SZKIC LOKALU MIESZKALNEGOpołożonego w Poznaniu przy ul. **Jaworowej 74 m 8** (II piętro)

Skala 1 : 100

**Zestawienie powierzchni:**

Pokój	19,3	m ²
Kuchnia	10,3	m ²
Łazienka	3,6	m ²
Korytarz	3,8	m ²

Razem	37,0	m²
--------------	-------------	----------------------

**Uwagi:**

- Niniejszy dokument jest wrysem z operatu inwentaryzacyjnego budynku wykonanego przez Biuro Usług Inżynieryjno-Technicznych „GEOMAX”.
- Pomiar kontrolny powierzchni użytkowej lokalu dokonany w dniu 27.01.2012 r. potwierdza prawidłowość wymiarów wykazanych w operacie inwentaryzacyjnym, w ramach dokładności pomiaru.