


1:500

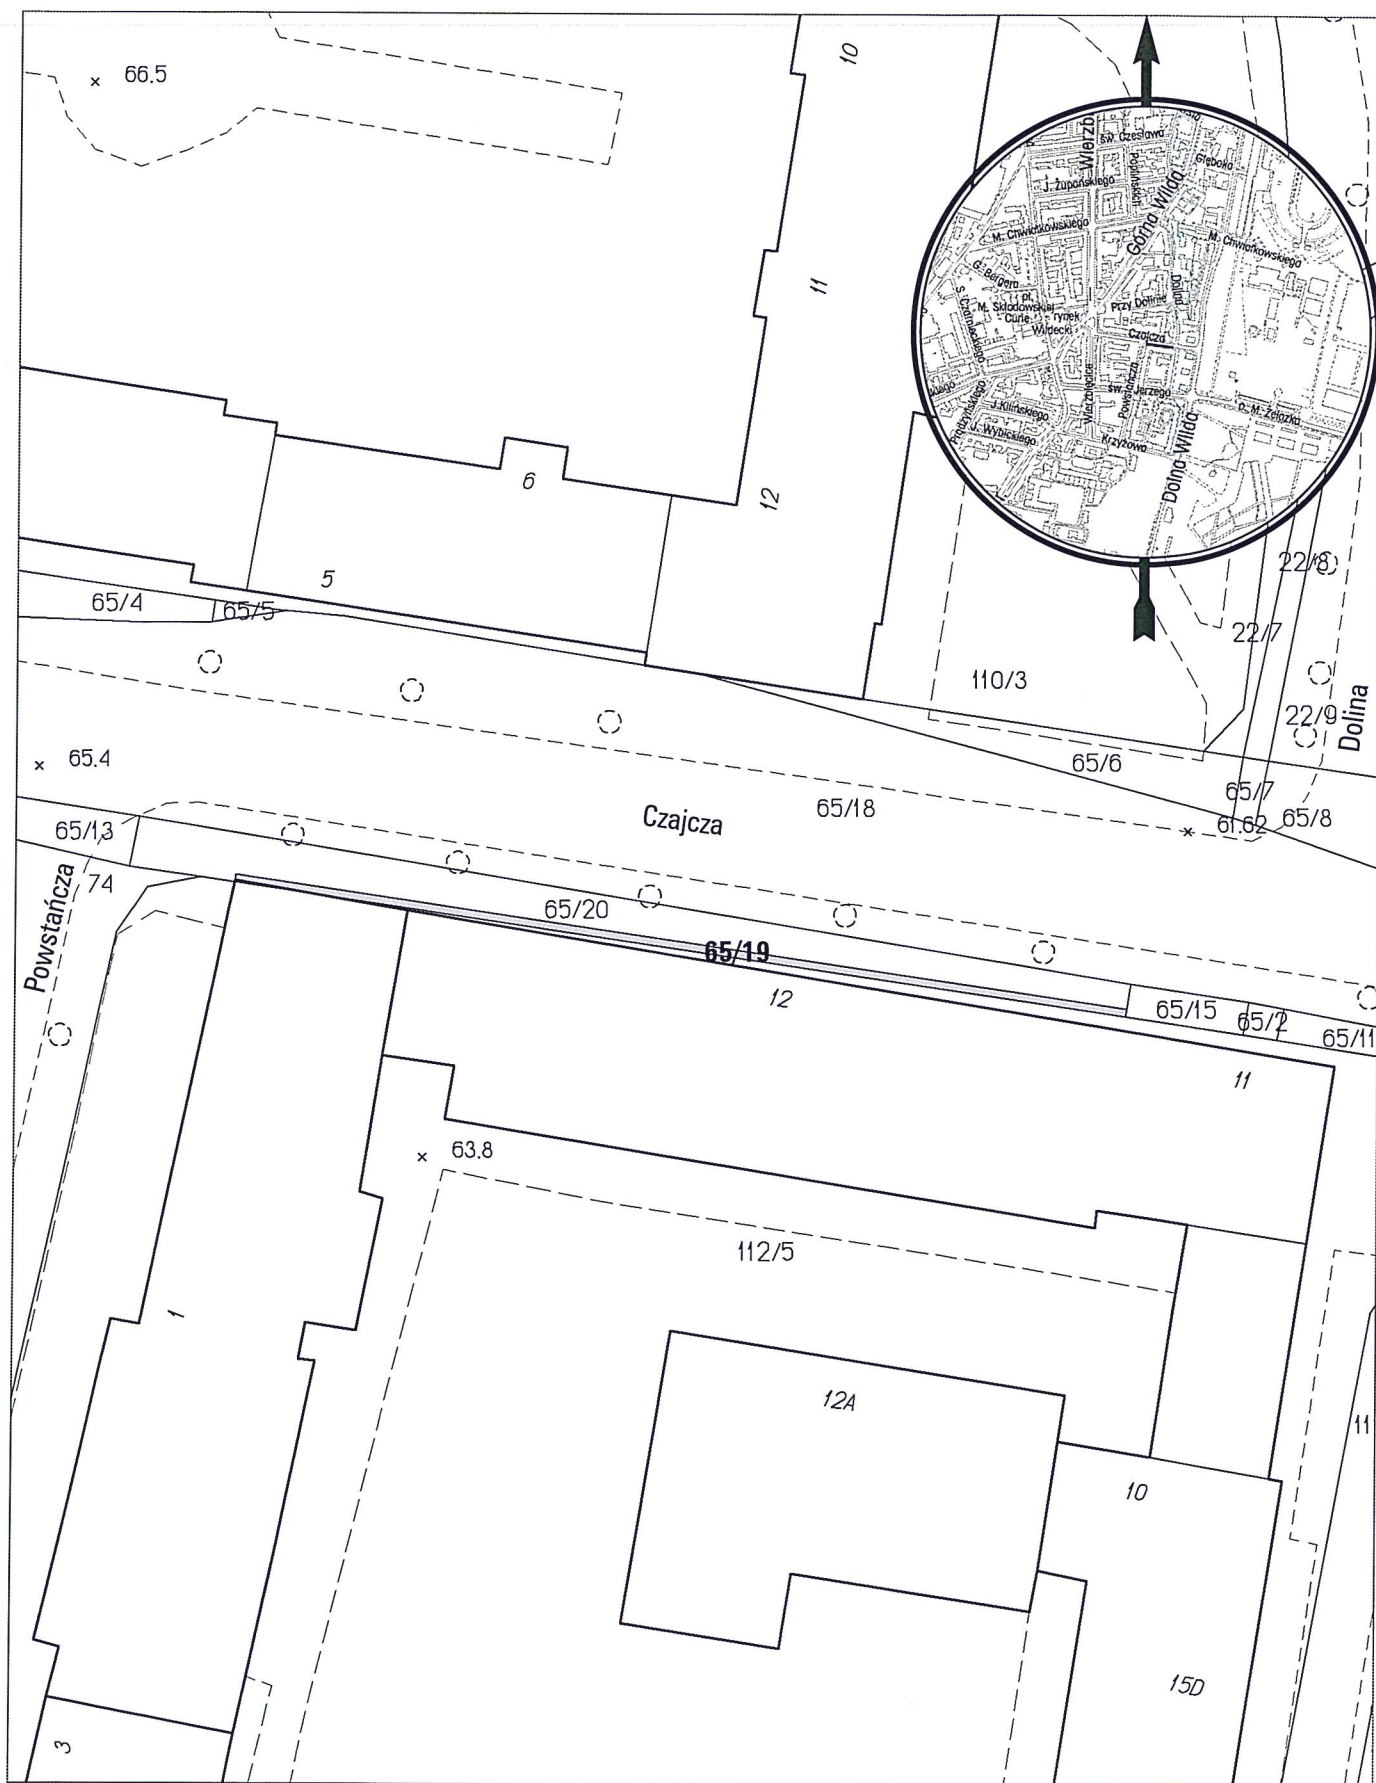

opracowanie - ZGiKM GEOPOZ GKR/2/2012

obręb Wilda, arkusz 12

działka nr

65/19

pow. m²

31

KW

P02P/00157513/5

właściciel

Miasto Poznań