


MAPA INFORMACYJNA

1:1000

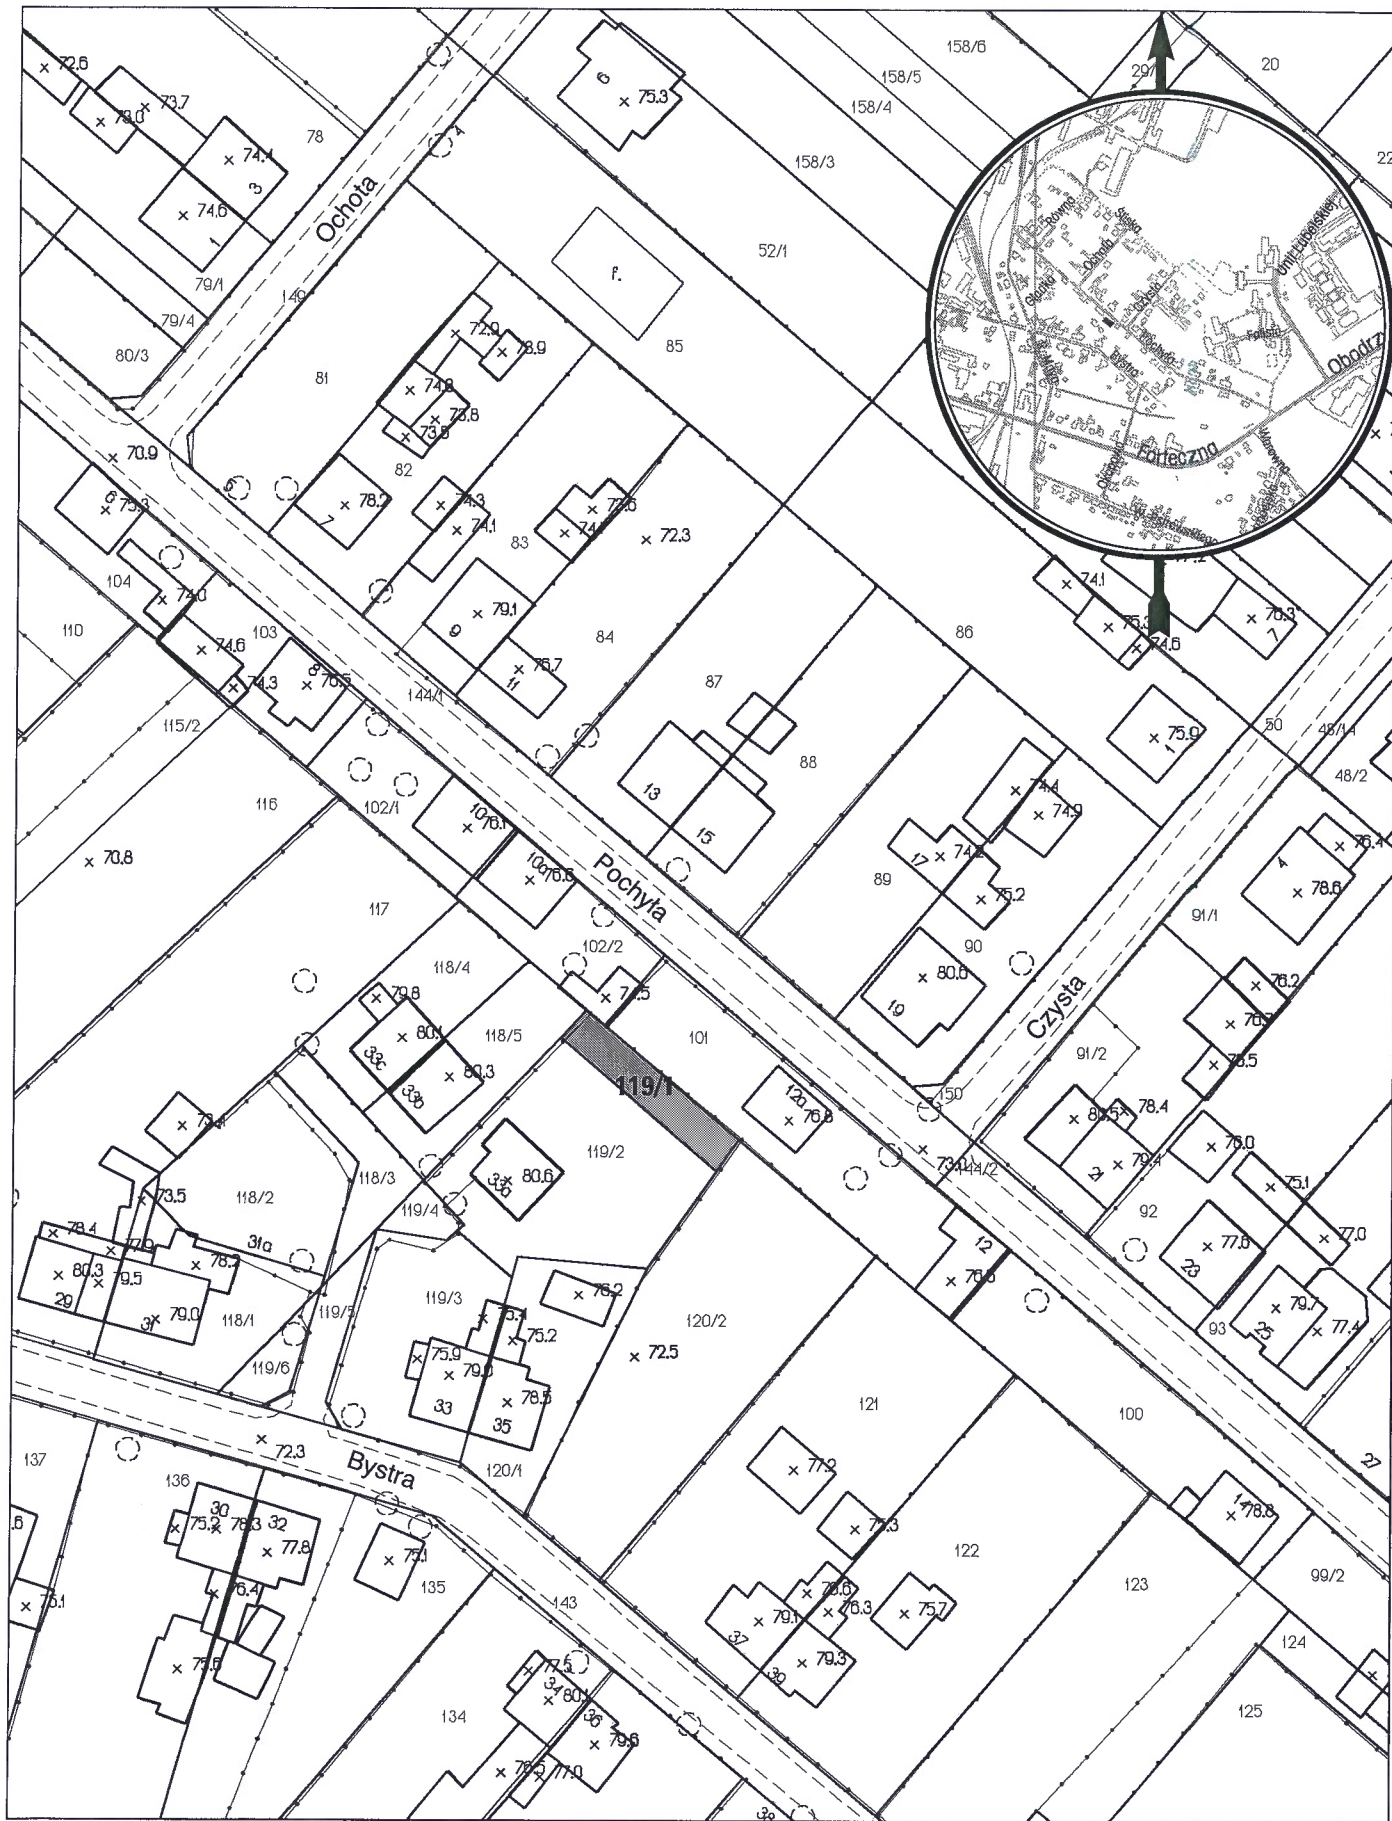

opracowanie - ZGiKM GEOPOZ GKR/263/2008

obręb Rataje, arkusz 19

działka nr

119/1

pow. m²

136

KW

P02P/00131328/3

właściciel

Miasto Poznań