


MAPA INFORMACYJNA

1:1000

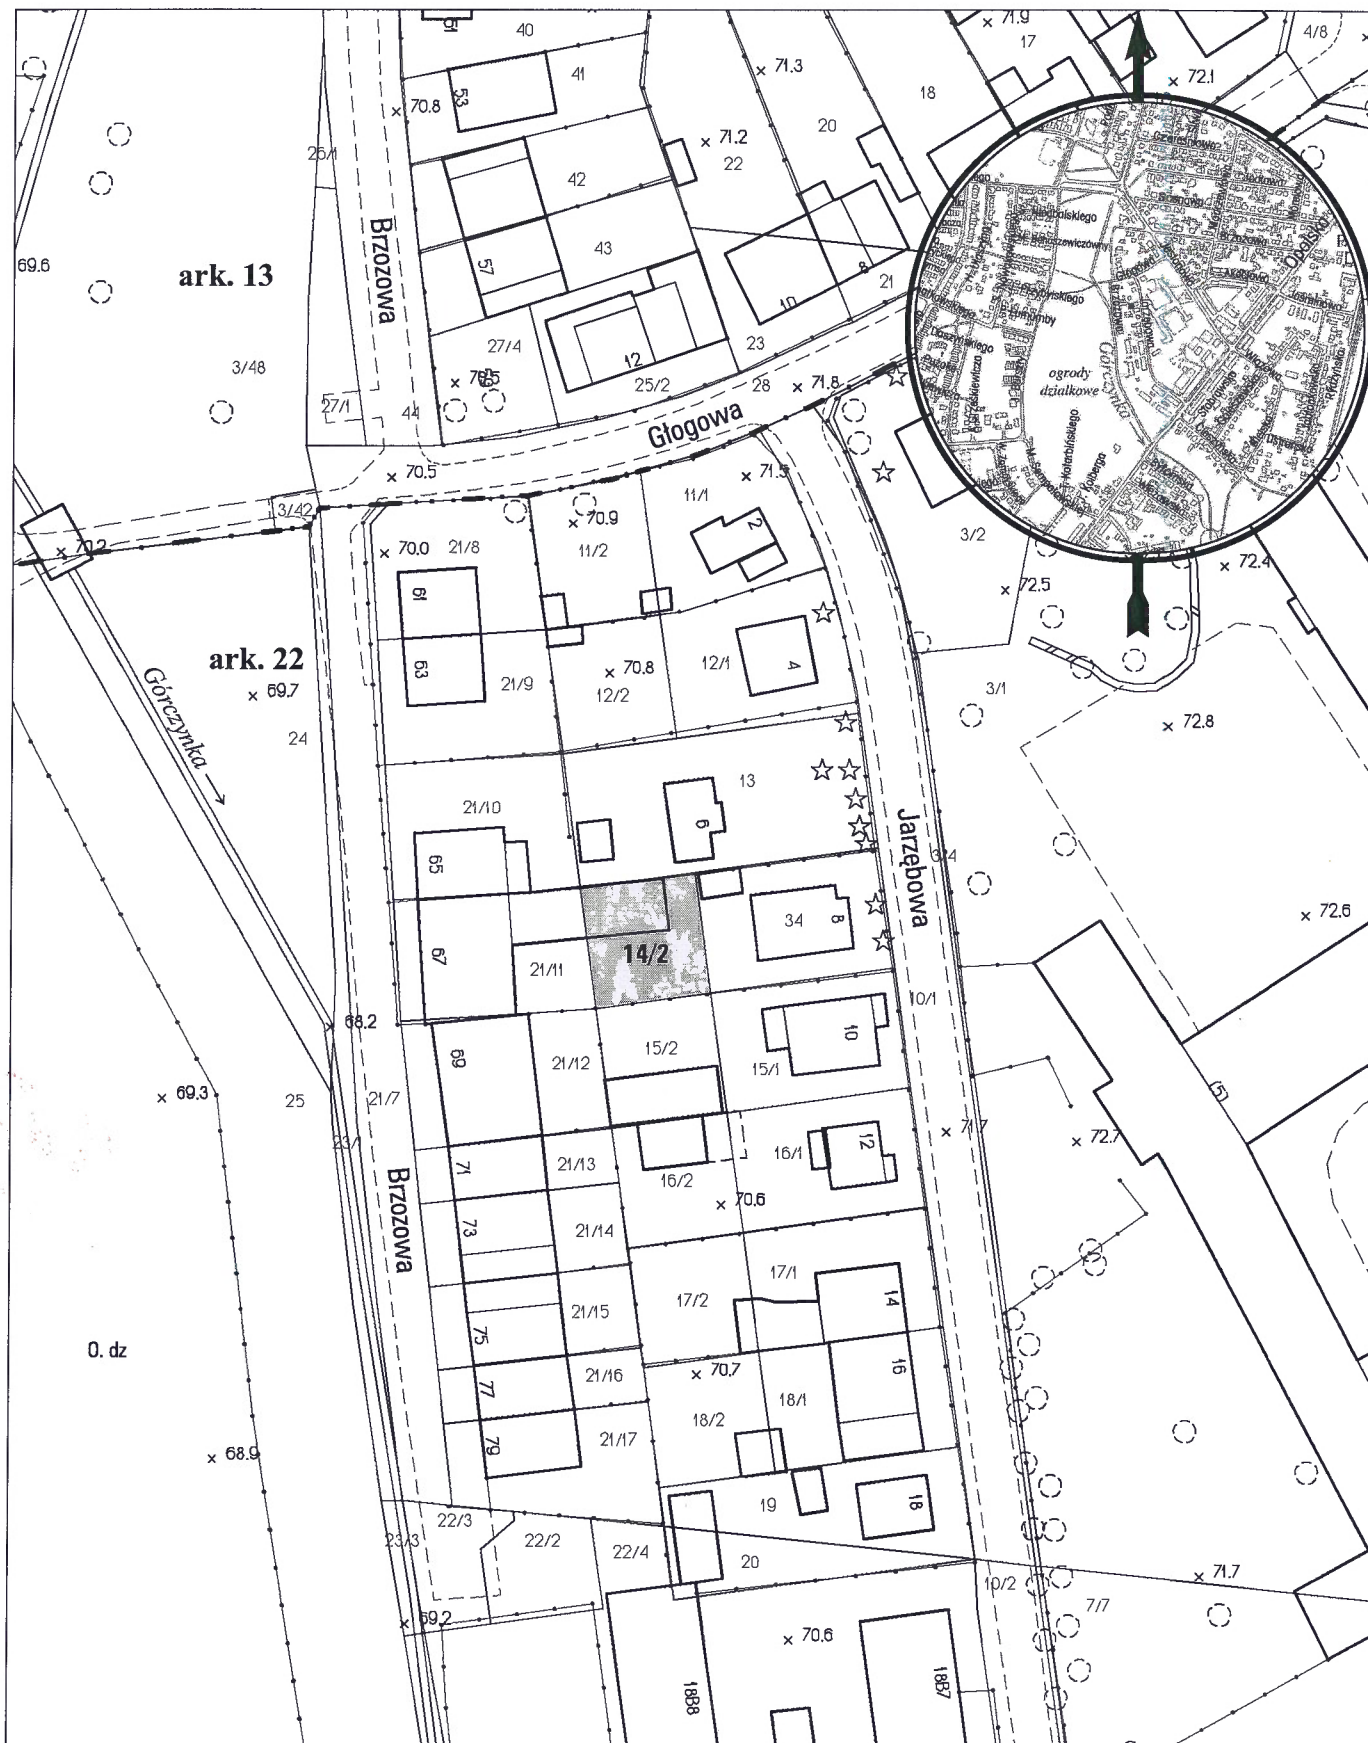

opracowanie - ZGiKM GEOPOZ GKR/164/2011

obręb Dębiec, arkusz 22

działka nr
14/2

pow. m²
249

KW
P02P/00171576/8

właściciel
Miasto Poznań