


MAPA INFORMACYJNA

1:500

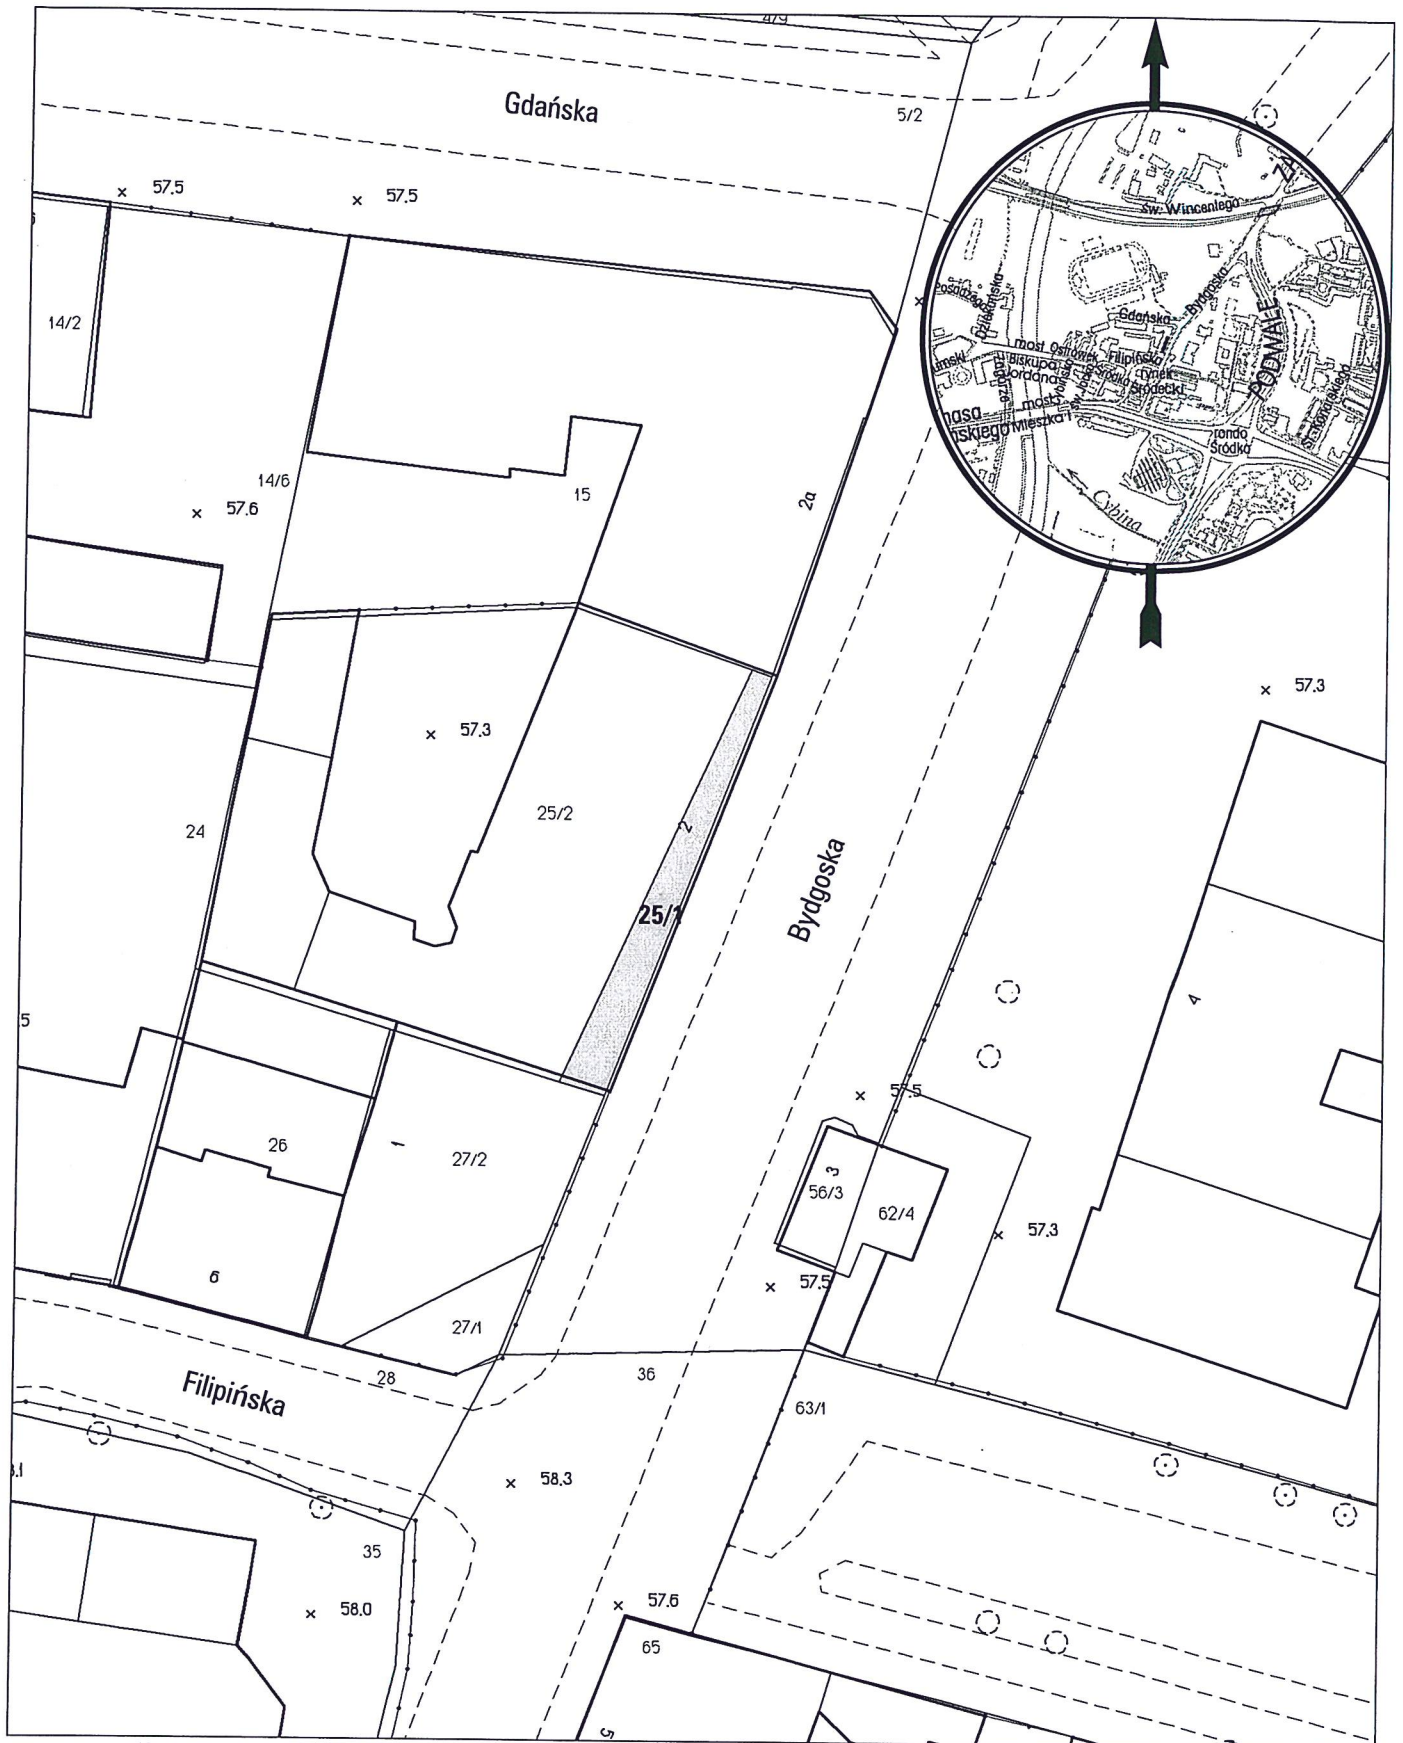

opracowanie - ZGikM GEOPOZ GKR/88/2012

obręb Śródka, arkusz 12

działka nr
25/1

pow. m²
69

KW
PO2P/00179727/8

właściciel
Miasto Poznań