


MAPA INFORMACYJNA

1:1000

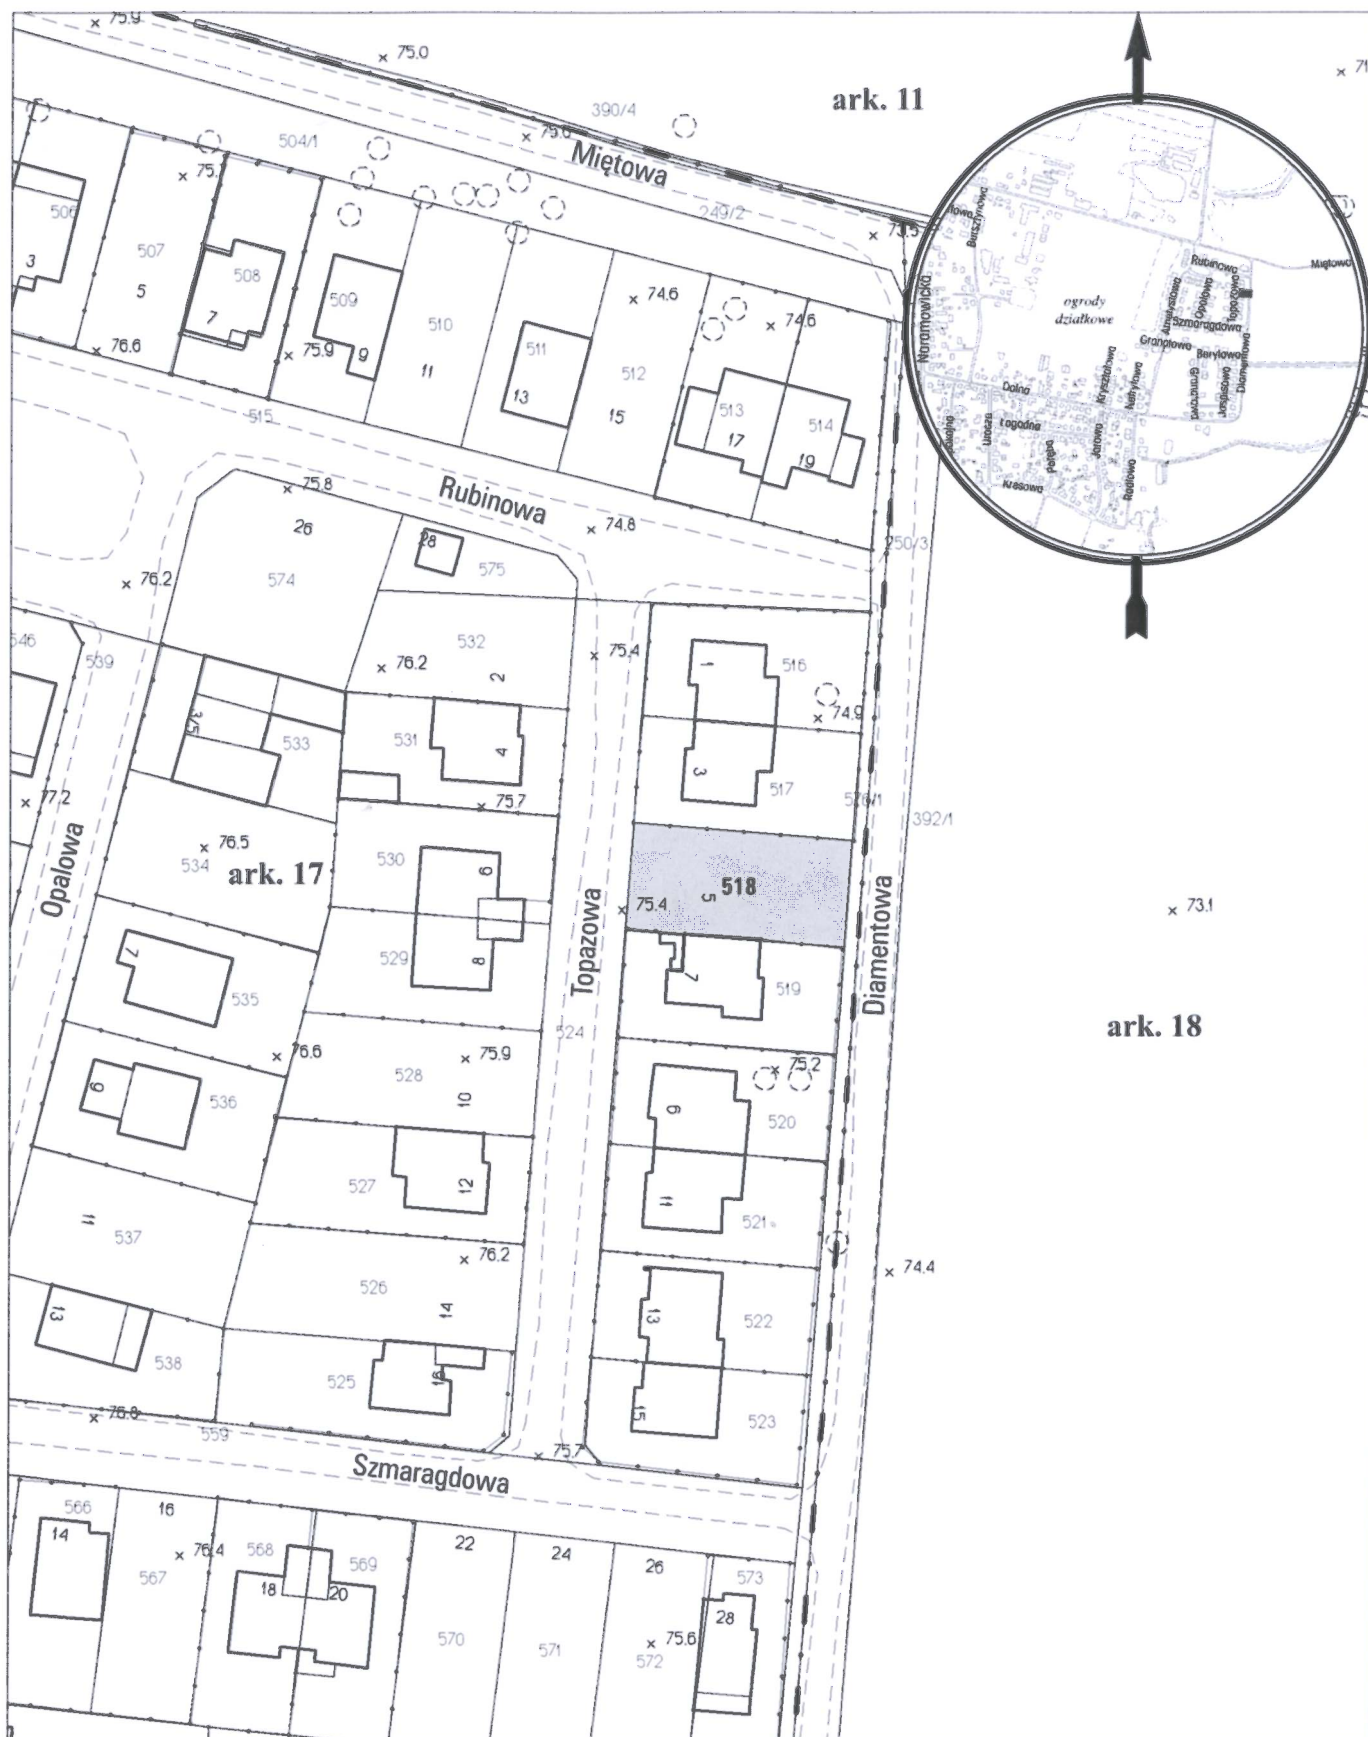

opracowanie - ZGKiM GEOPOZ GKR/105/2012

obręb Umultowo, arkusz 17

działka nr

518

powierzchnia m²

412

KW

P01P/00137500/8

właściciel

Miasto Poznań