


MAPA INFORMACYJNA

1:1000

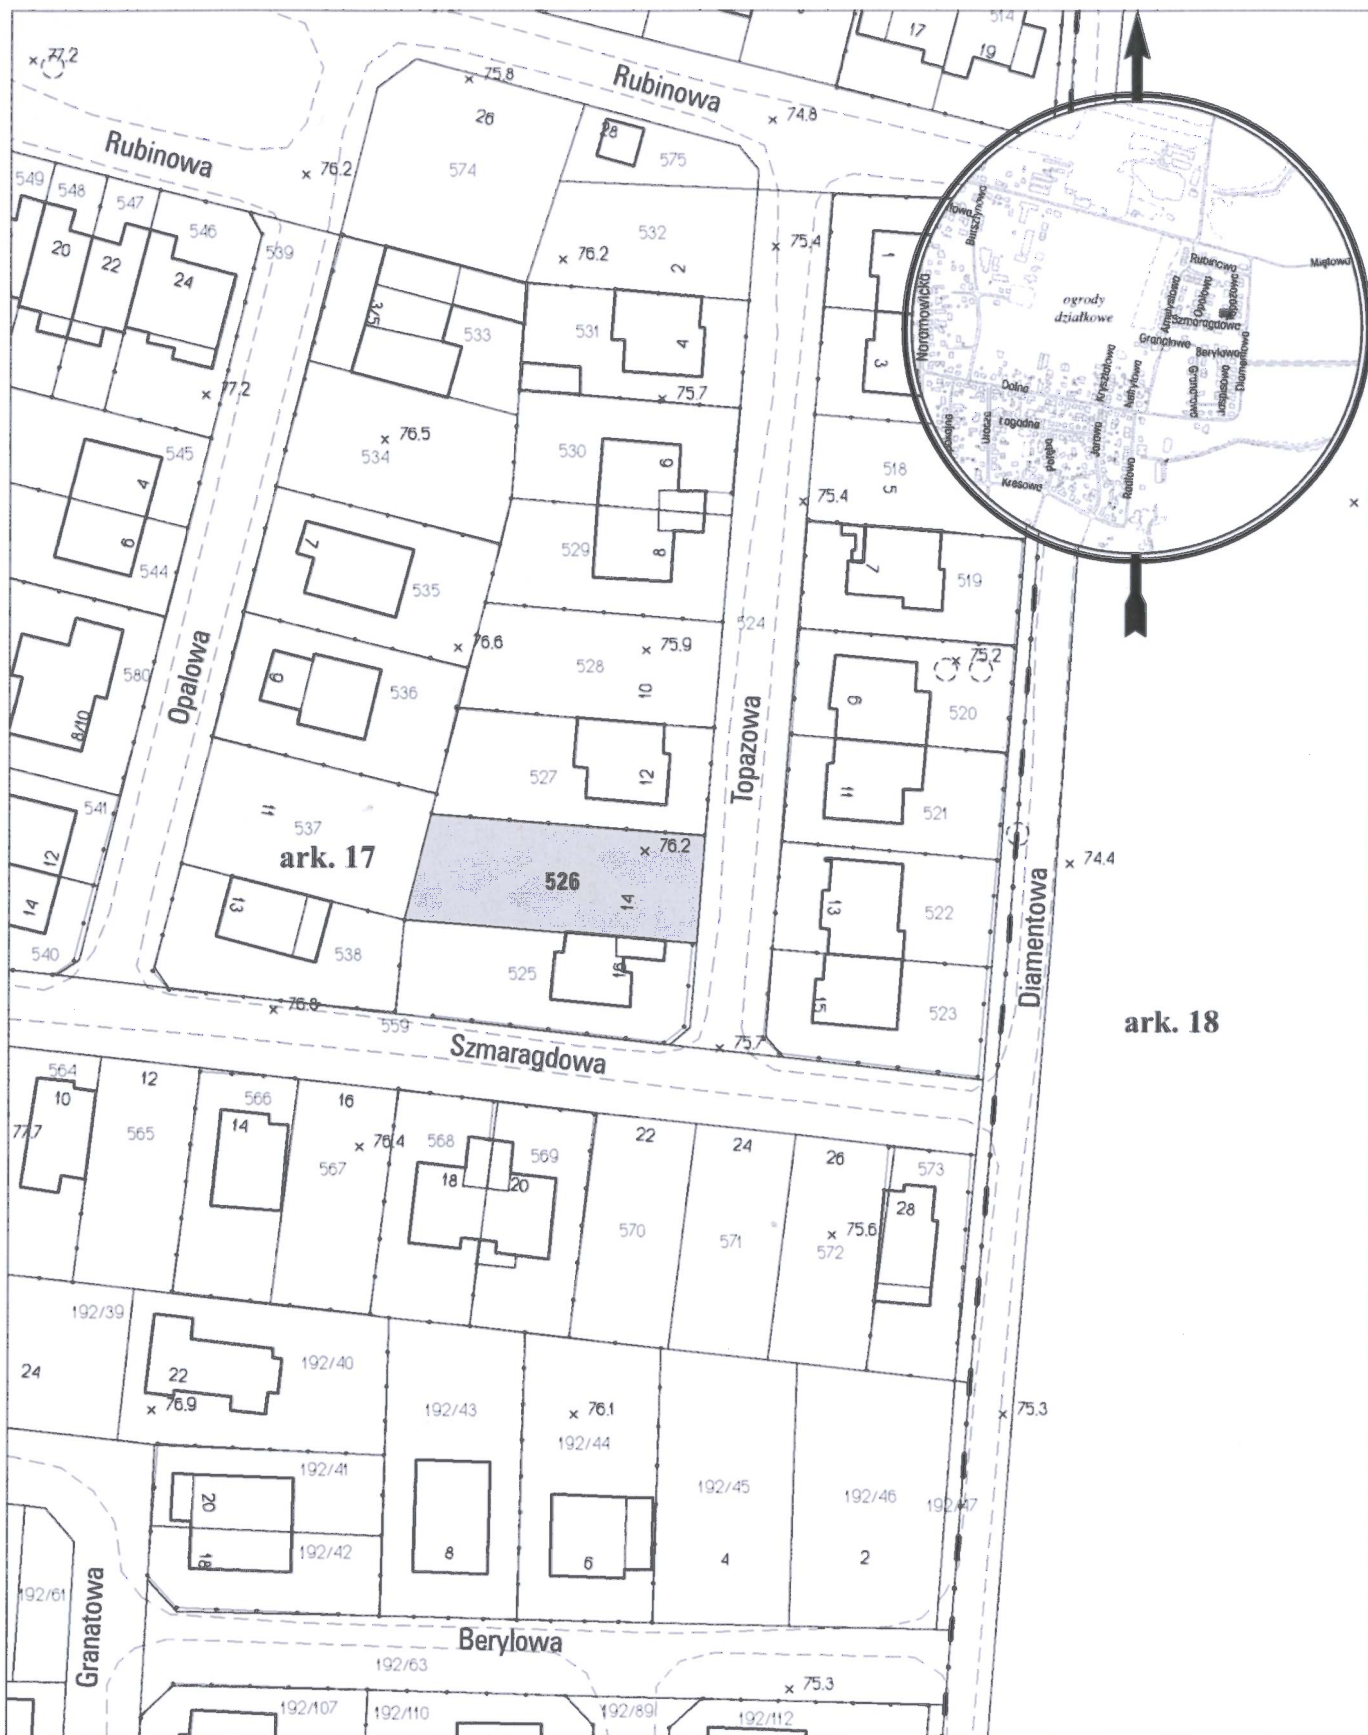

opracowanie - ZGikM GEOPOZ GKR/107/2012

obręb Umultowo, arkusz 17

działka nr	powierzchnia m ²	KW	właściciel
526	530	PO1P/00137500/8	Miasto Poznań