


MAPA INFORMACYJNA

1:1000

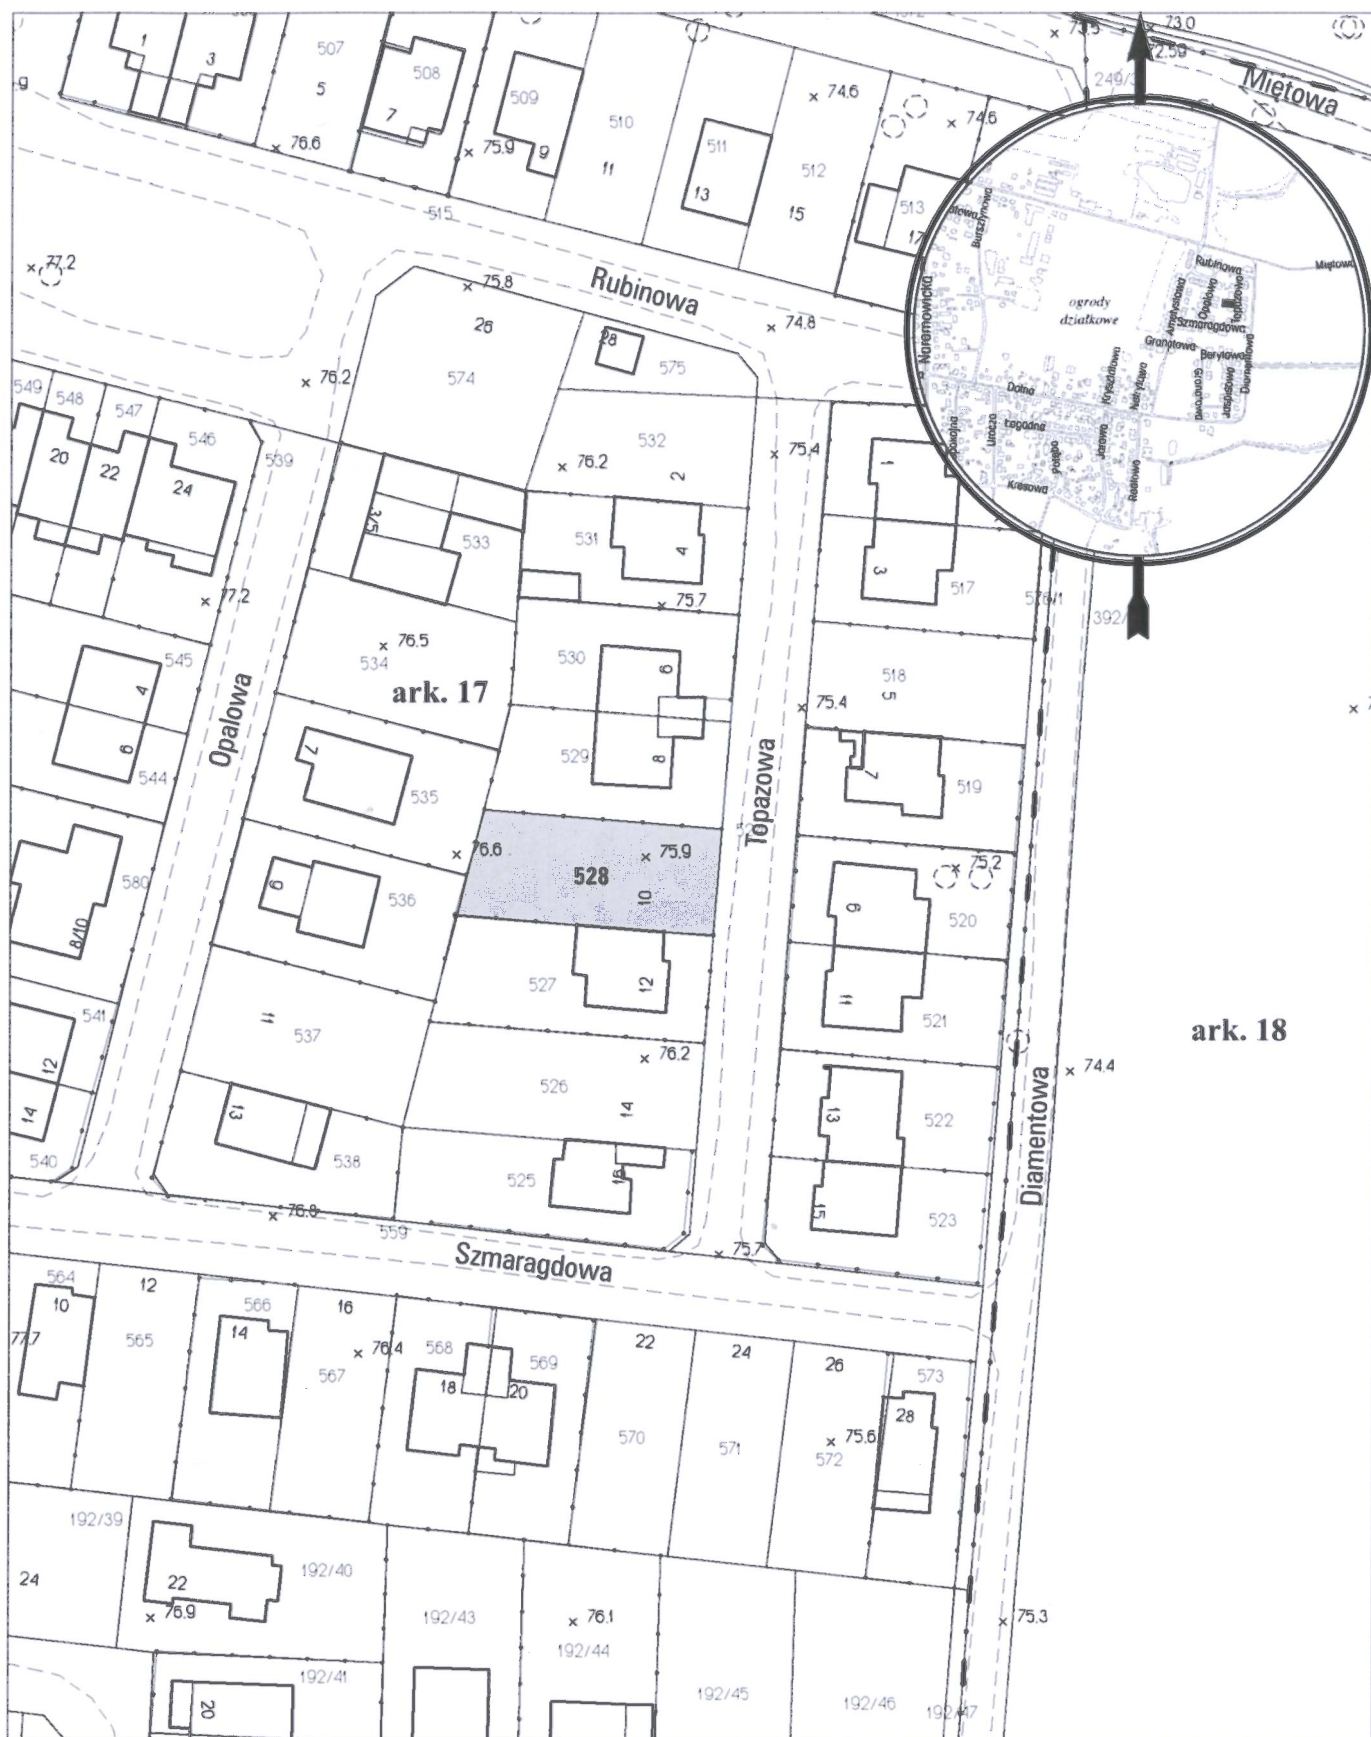

opracowanie - ZGKM GEOPOZ GKR/106/2012

obręb Umultowo, arkusz 17

działka nr

528

powierzchnia m²

462

KW

P01P/00137500/8

właściciel

Miasto Poznań