


3 MAJA 46 — SZKIC SYTUACYJNY

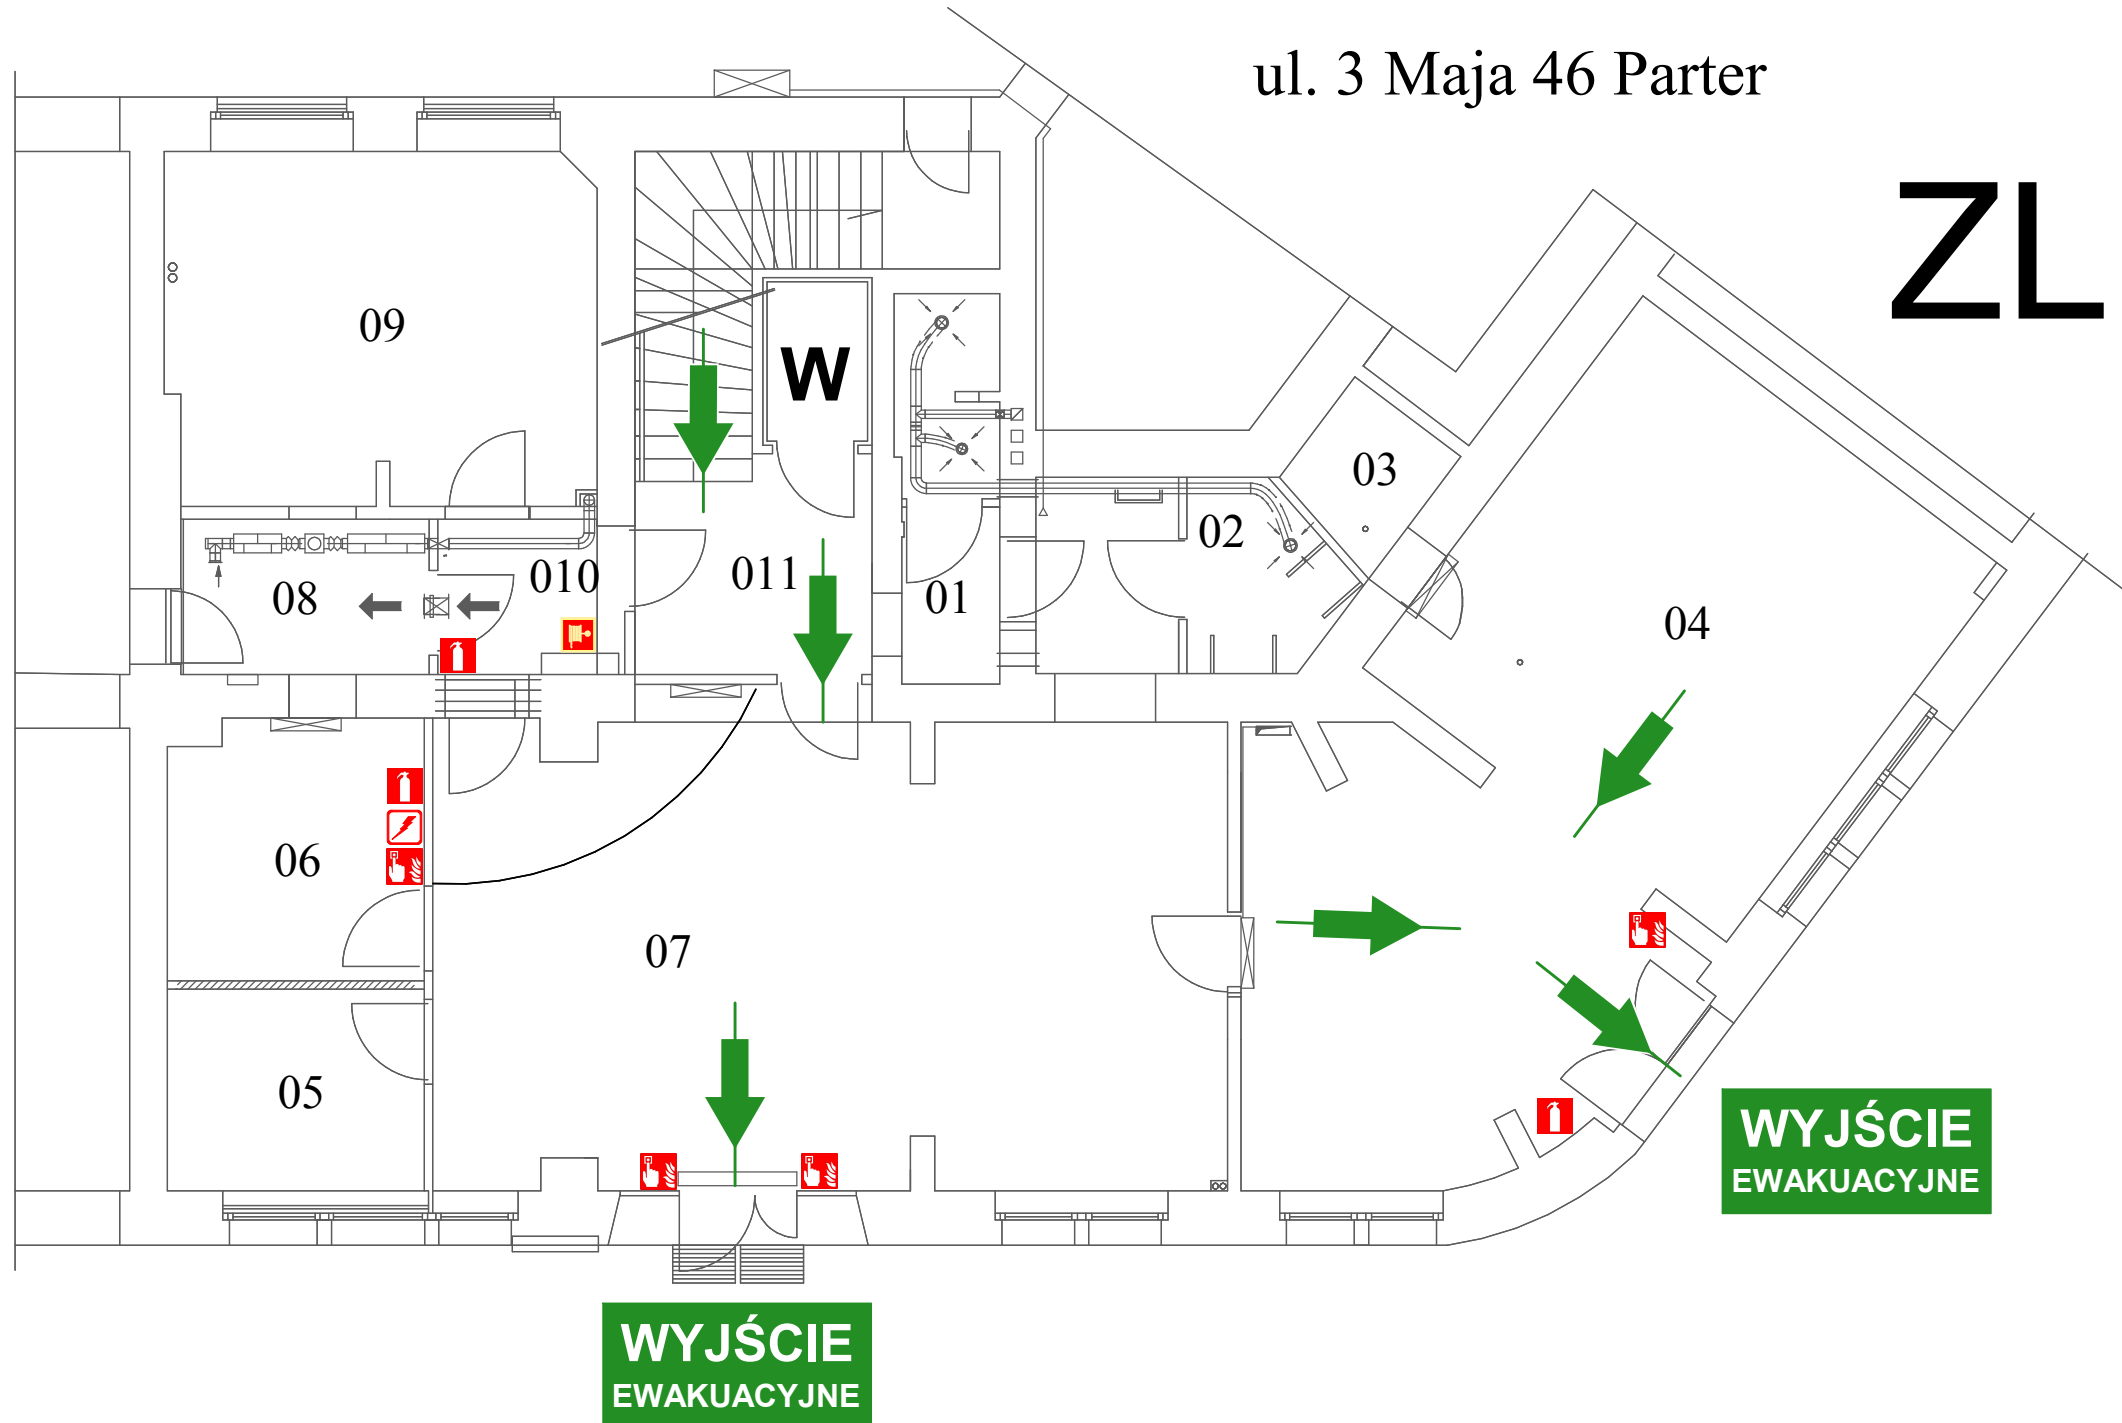

ul. 3 Maja 46 Parter

ZL III



GAŚNICA



HYDRANT WEWNĘTRZNY



PRZECIWPOŻAROWY WYŁĄCZNIK PRĄDU




WINDA



Ręczny Ostrzegacz P.POŻ

ul. 3 Maja 46
I Piętro


ZL III

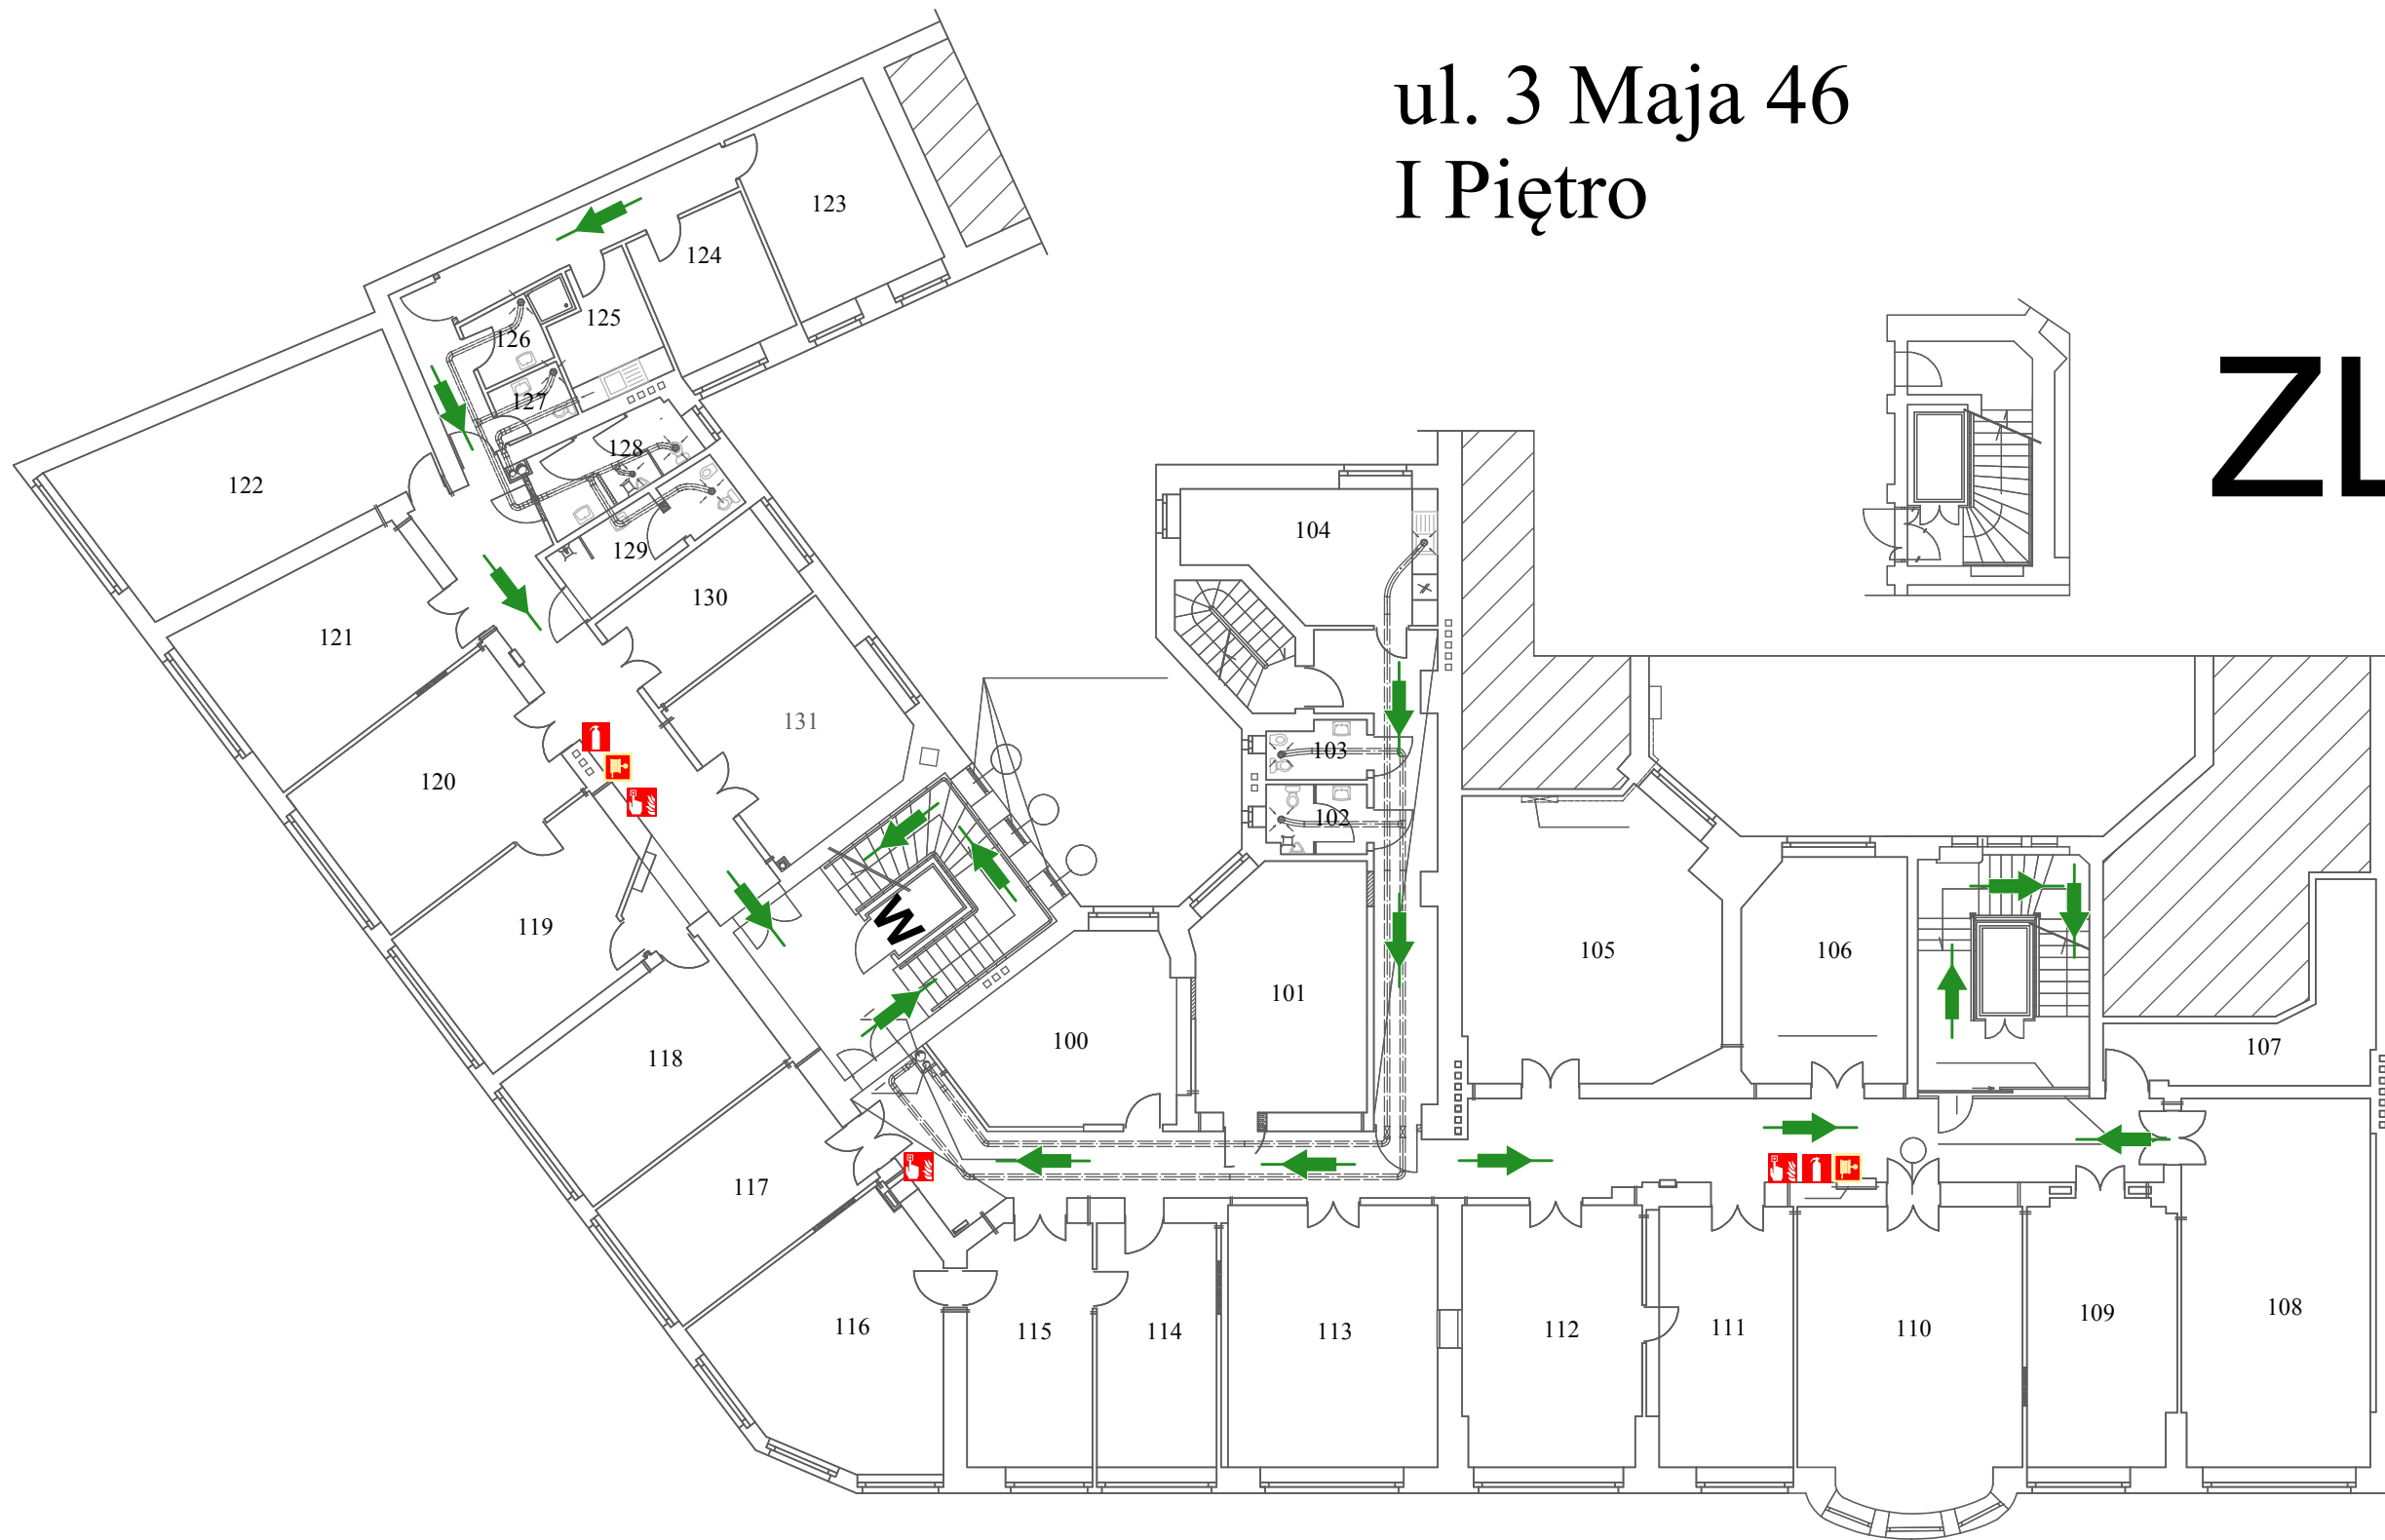

-  GAŚNICA
-  HYDRANT WEWNĘTRZNY
- W** WINDA
-  Ręczny Ostrzegacz P.POŻ

ul. 3 Maja 46
II Piętro


ZL III

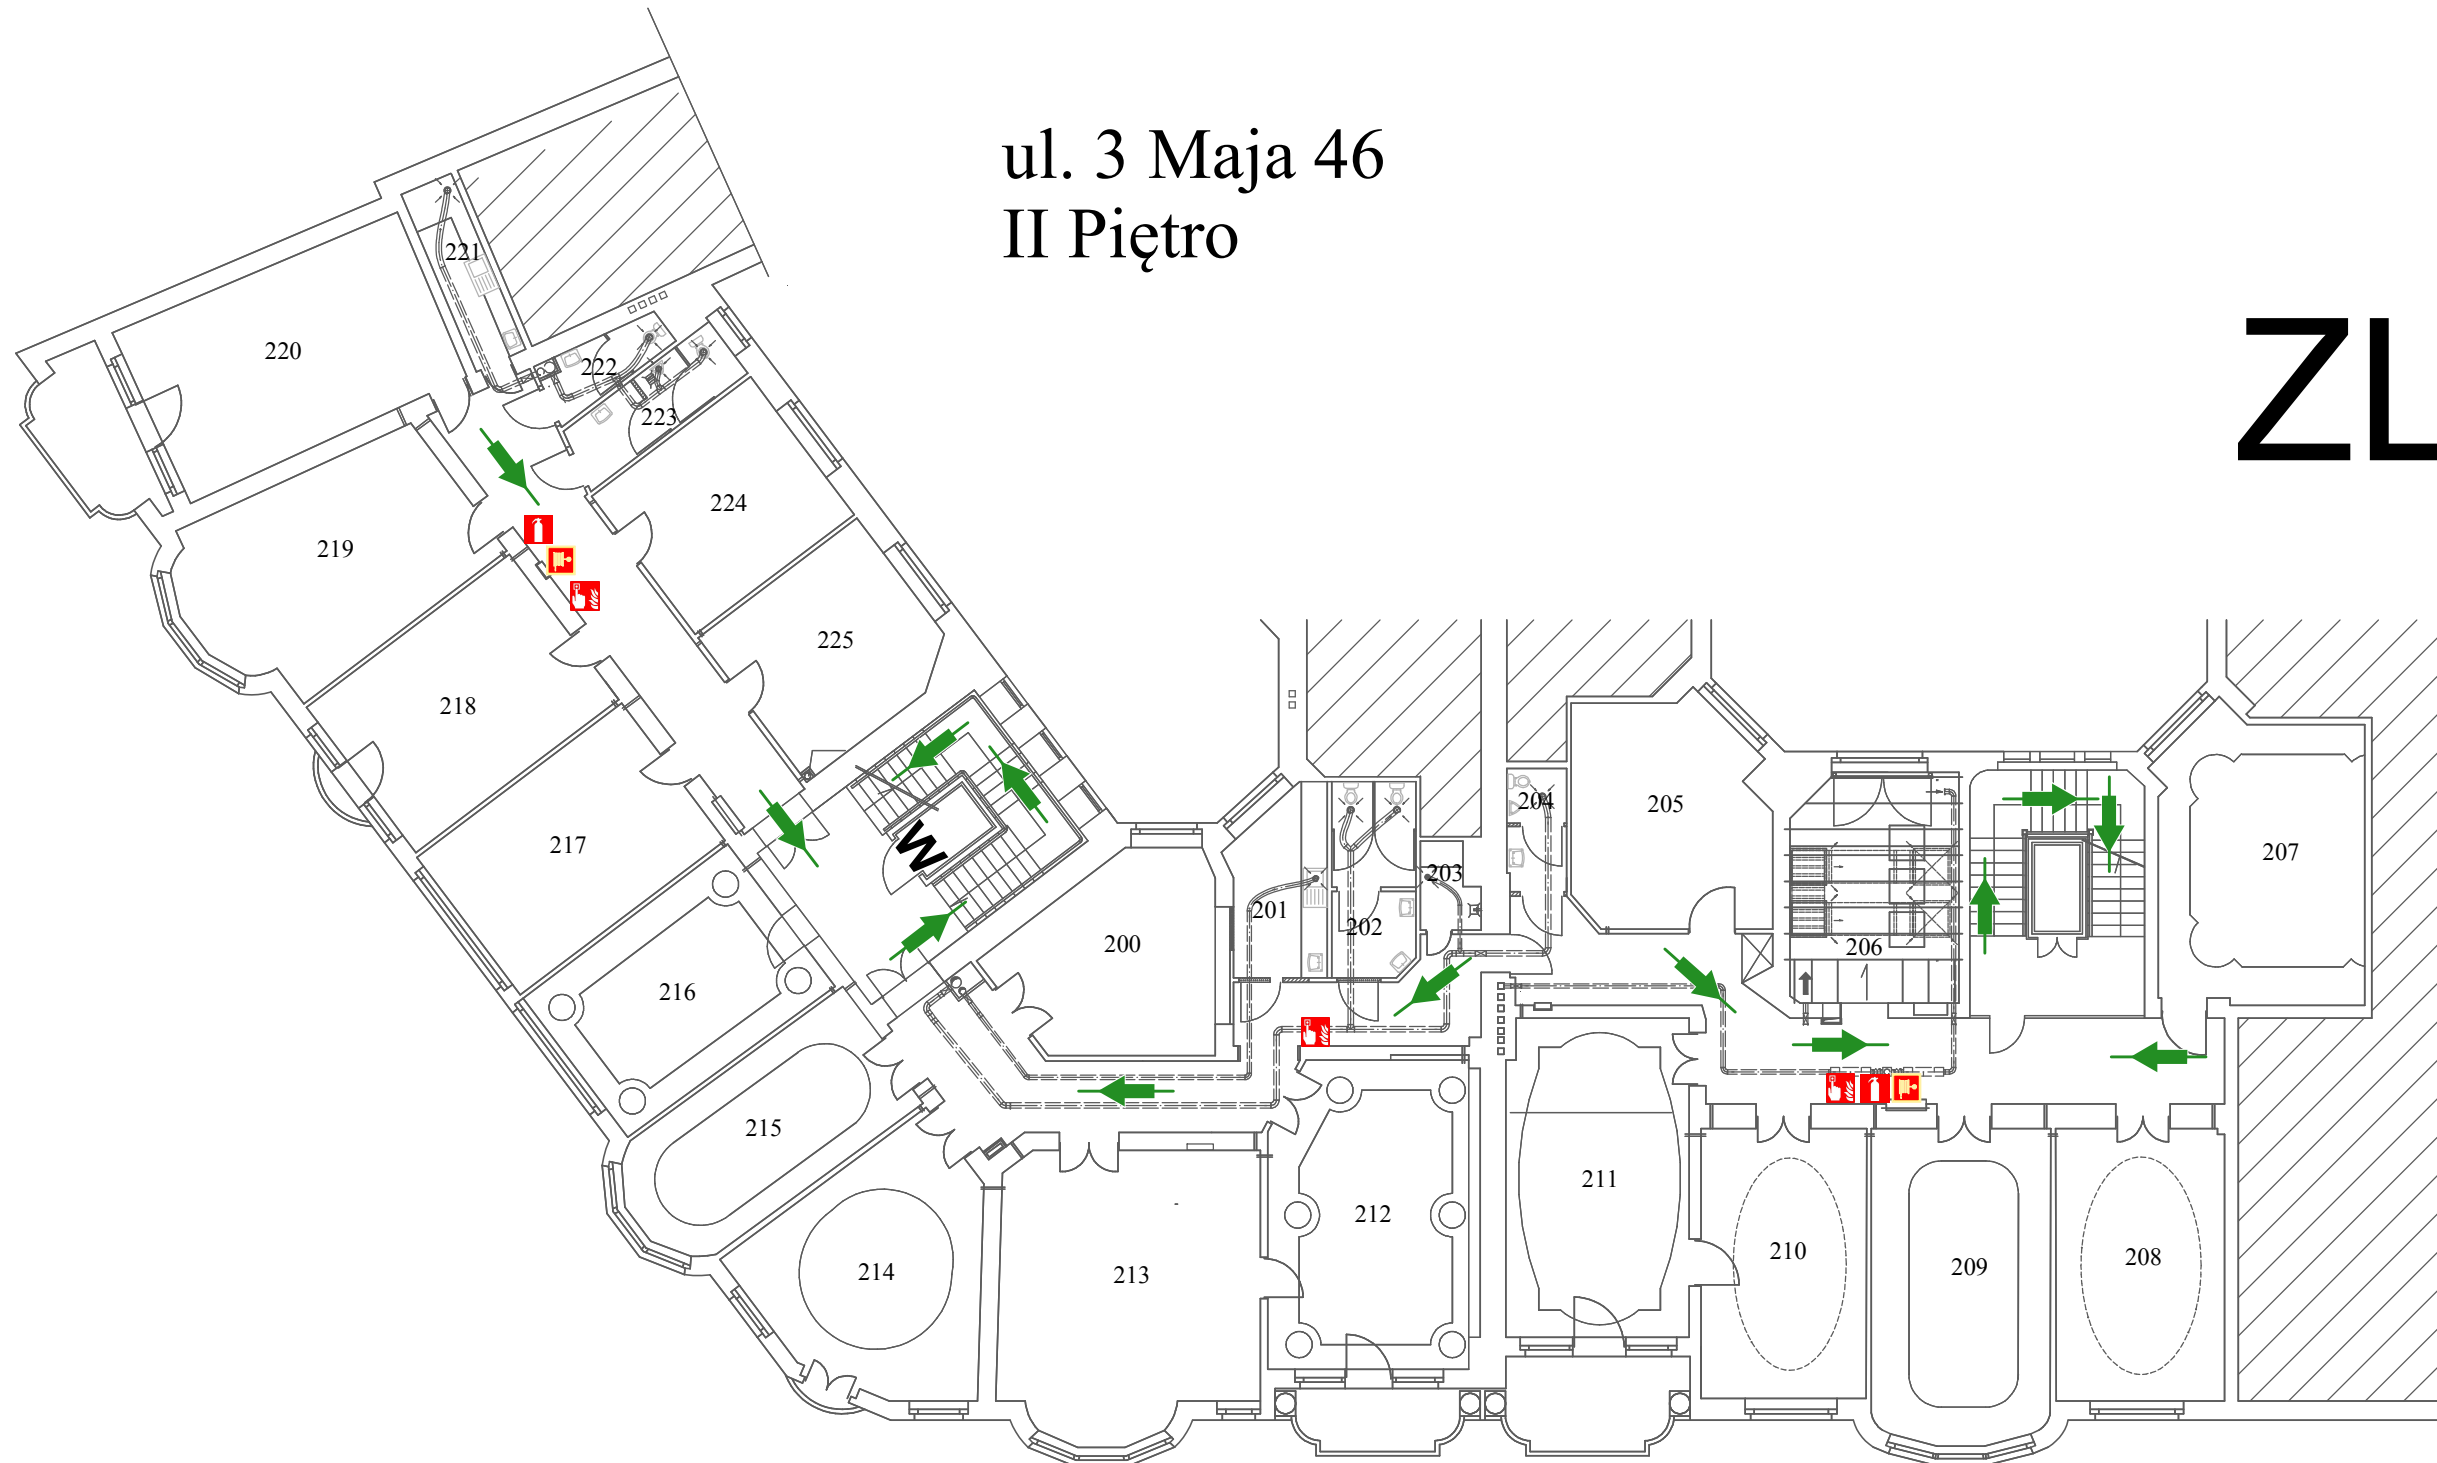

-  GAŚNICA
-  HYDRANT WEWNĘTRZNY
-  WINDA
-  Ręczny Ostrzegacz P.POŻ

ul. 3 Maja 46
III Piętro


ZL III

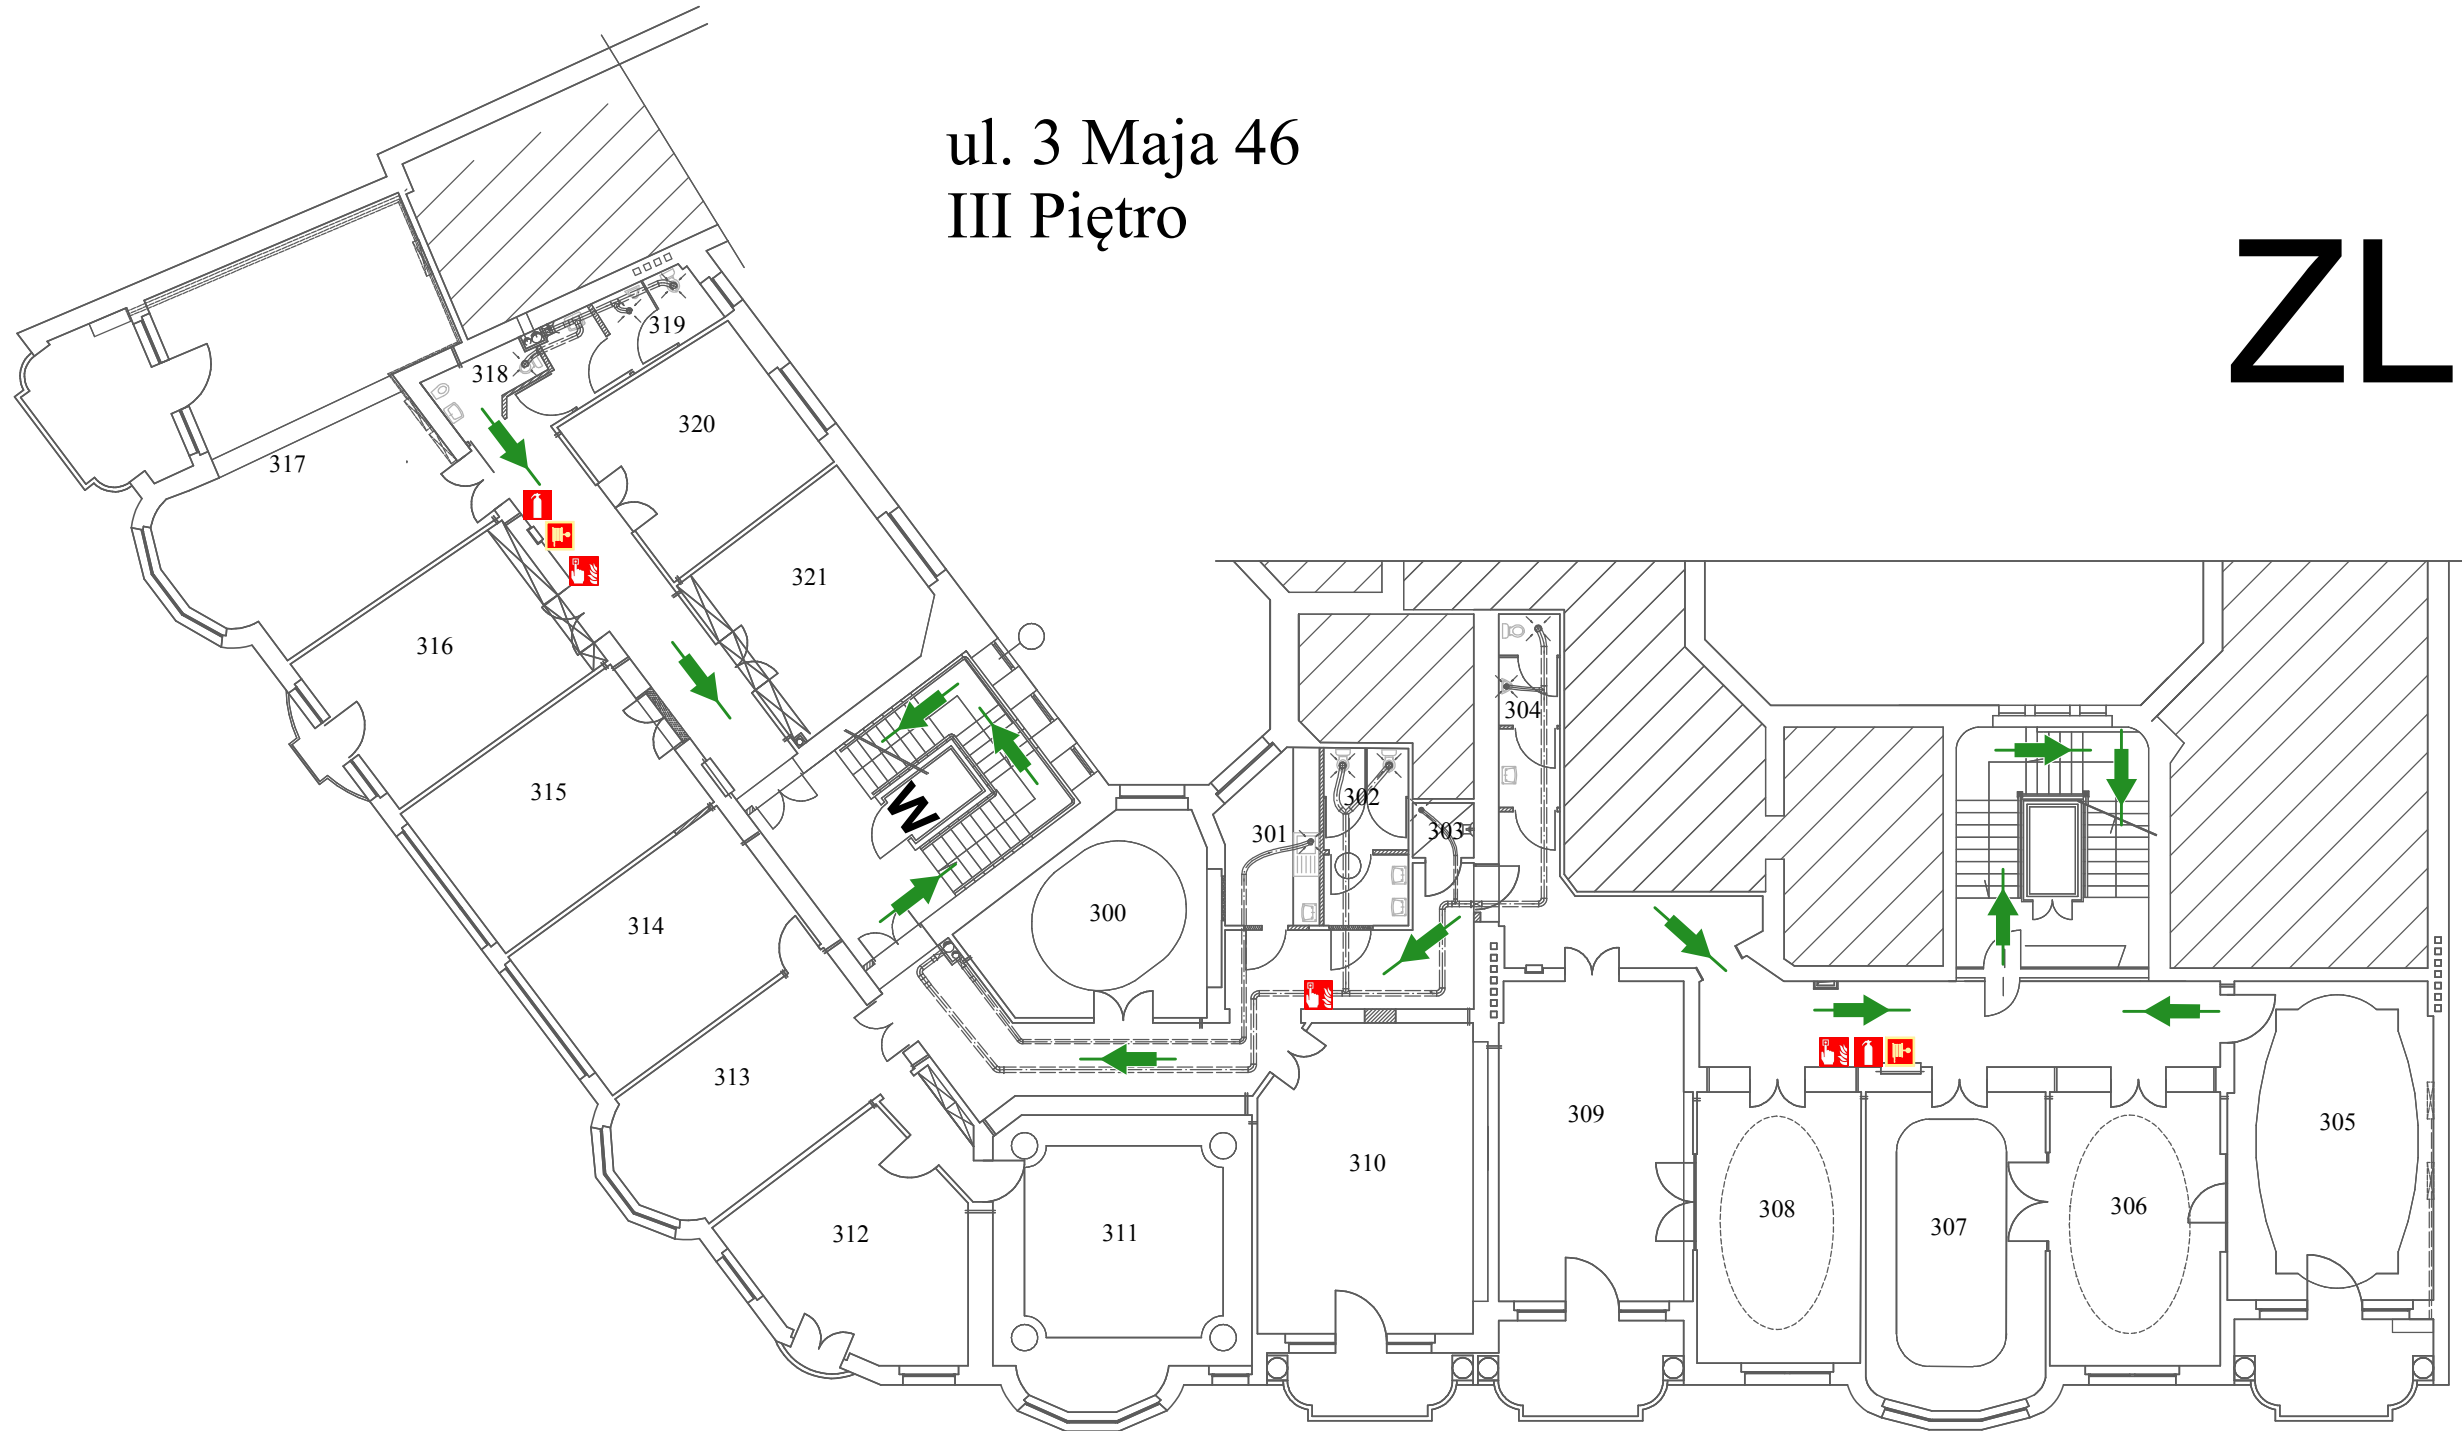

-  GAŚNICA
-  HYDRANT WEWNĘTRZNY
- W** WINDA
-  Ręczny Ostrzegacz P.POŻ

ul. 3 Maja 46
IV Piętro

ZL III

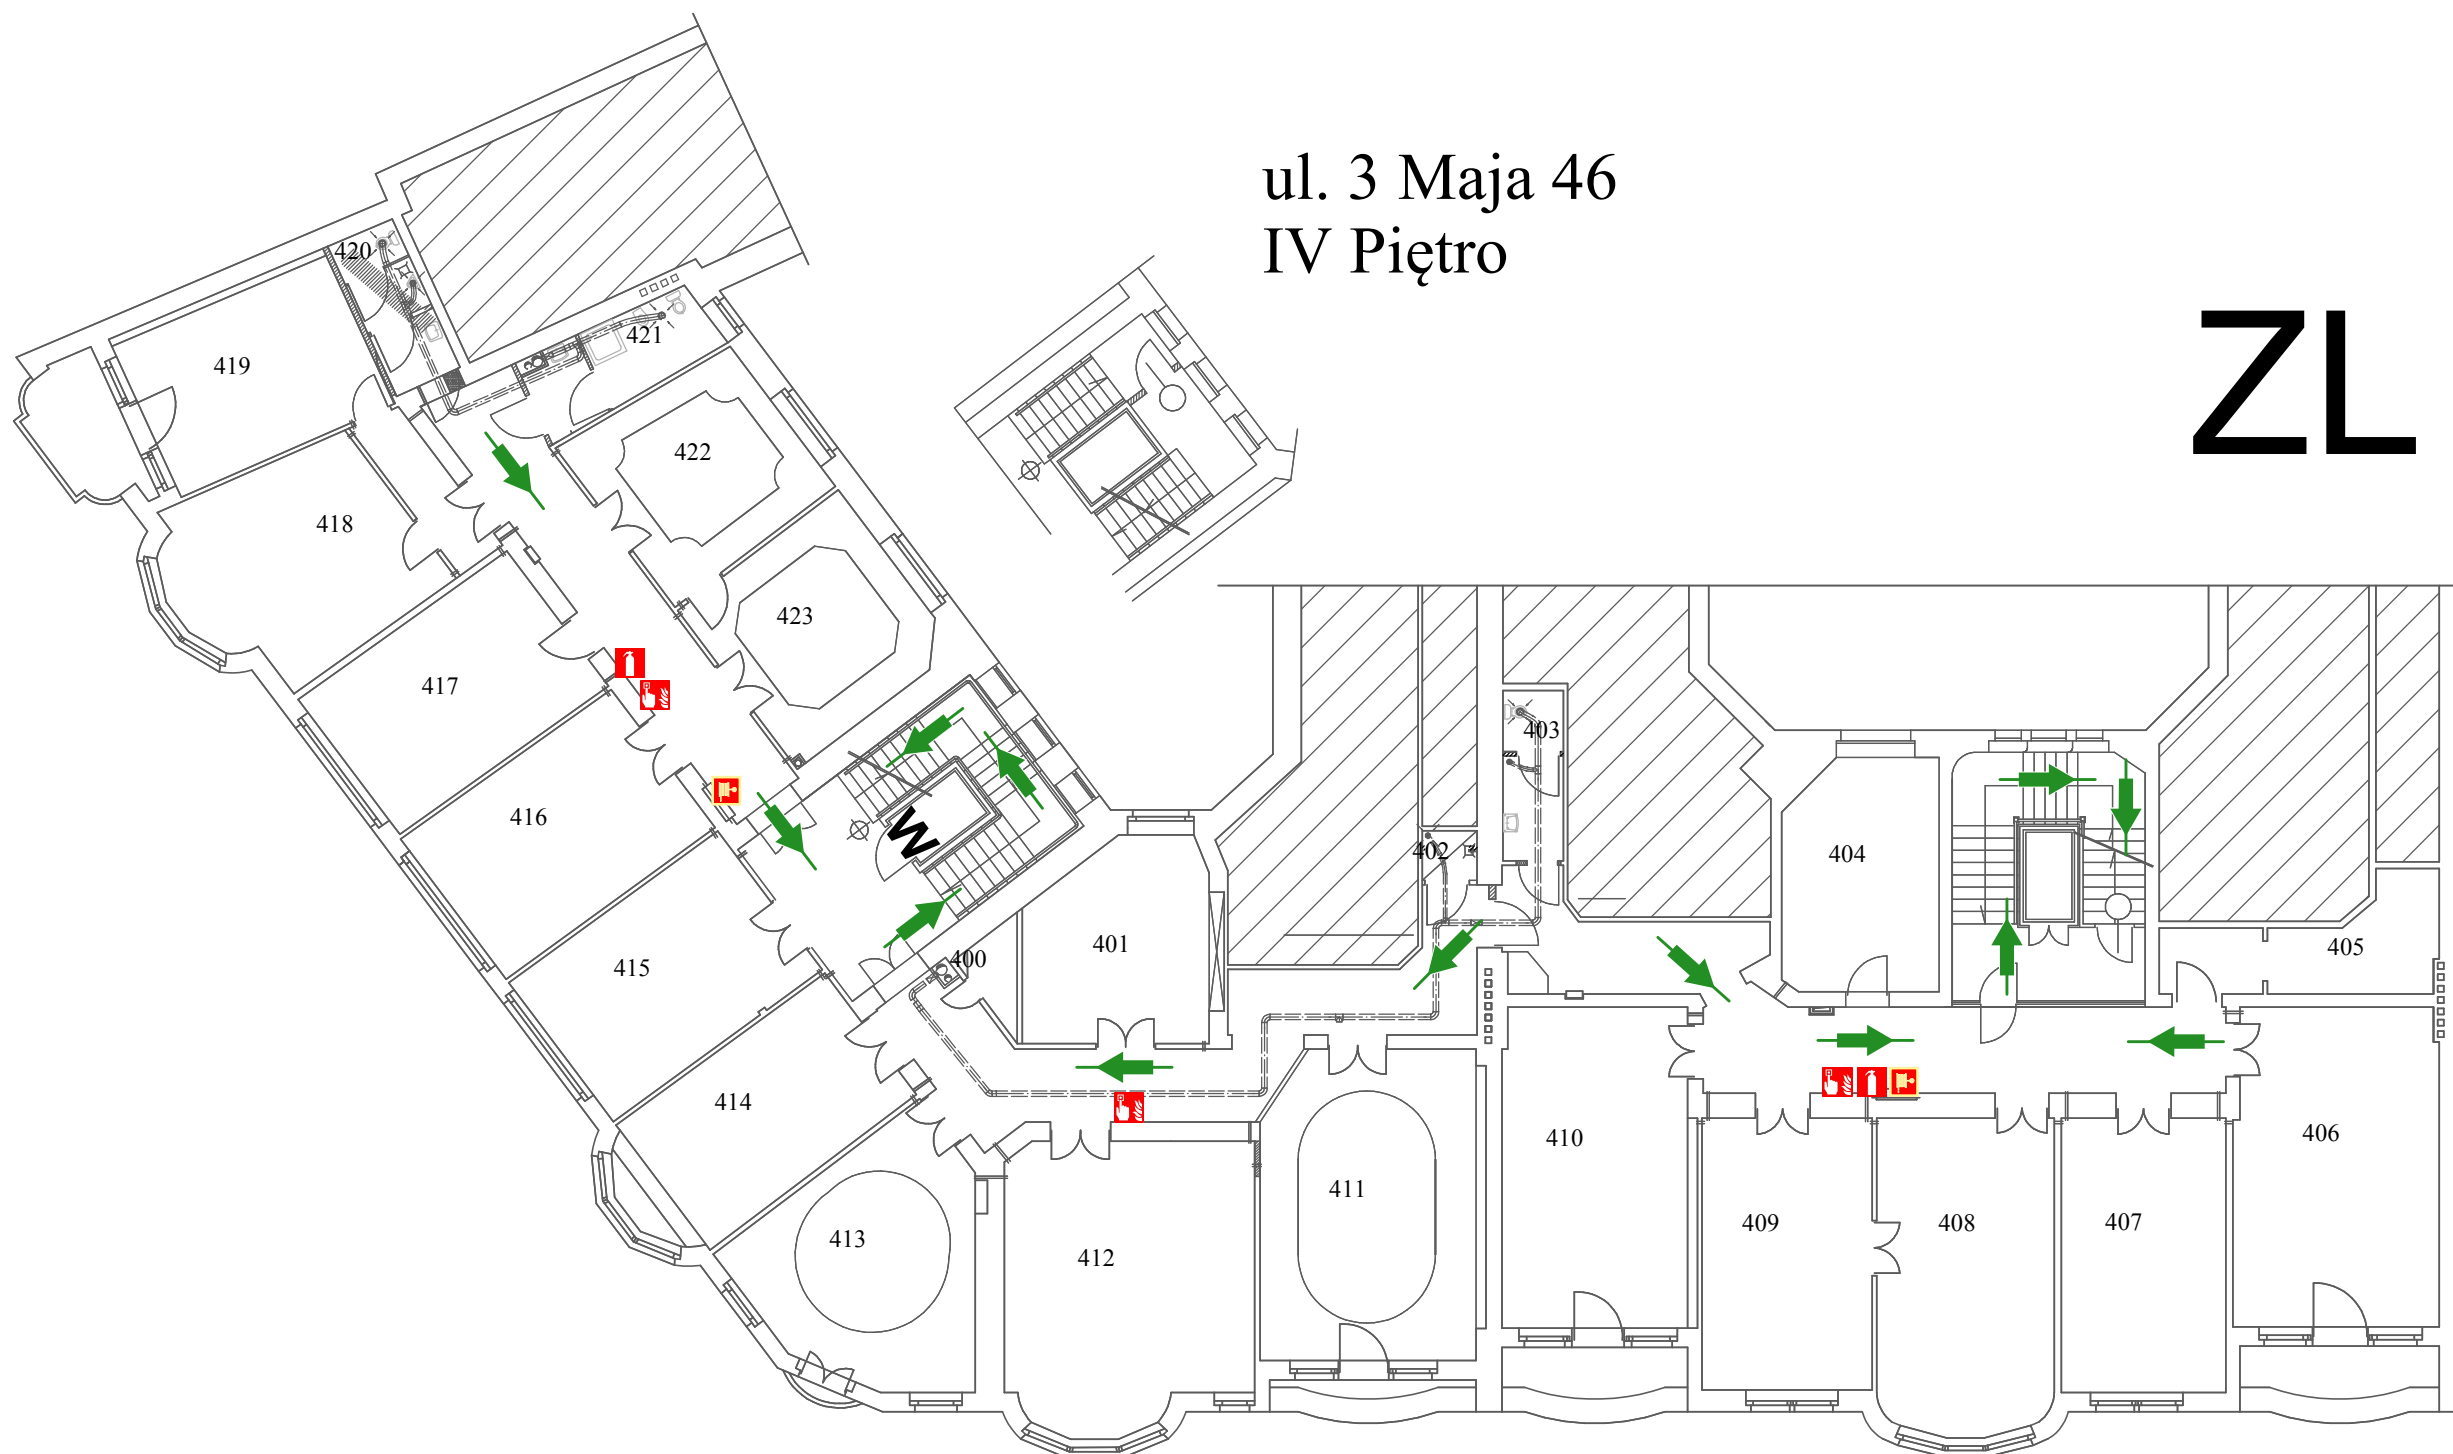

-  GAŚNICA
-  HYDRANT WEWNĘTRZNY
- W** WINDA
-  Ręczny Ostrzegacz P.POŻ