




GRONOWA 22A — SZKIC SYTUACYJNY

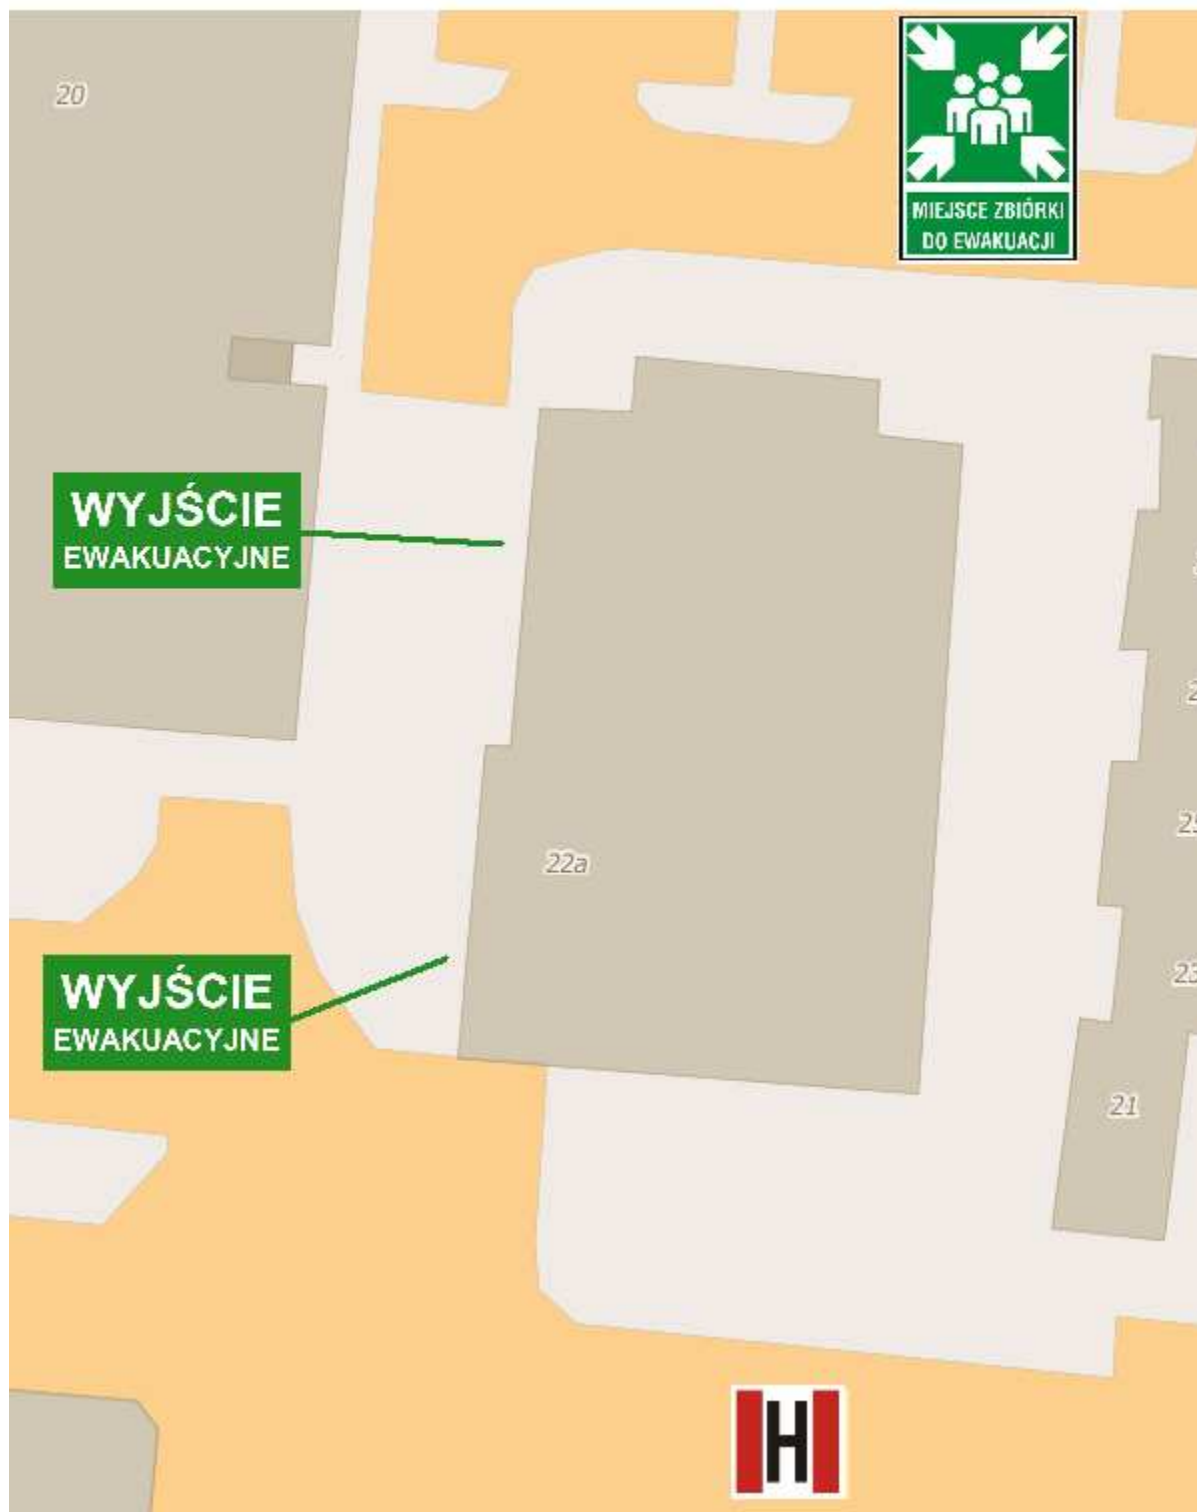

ZL III

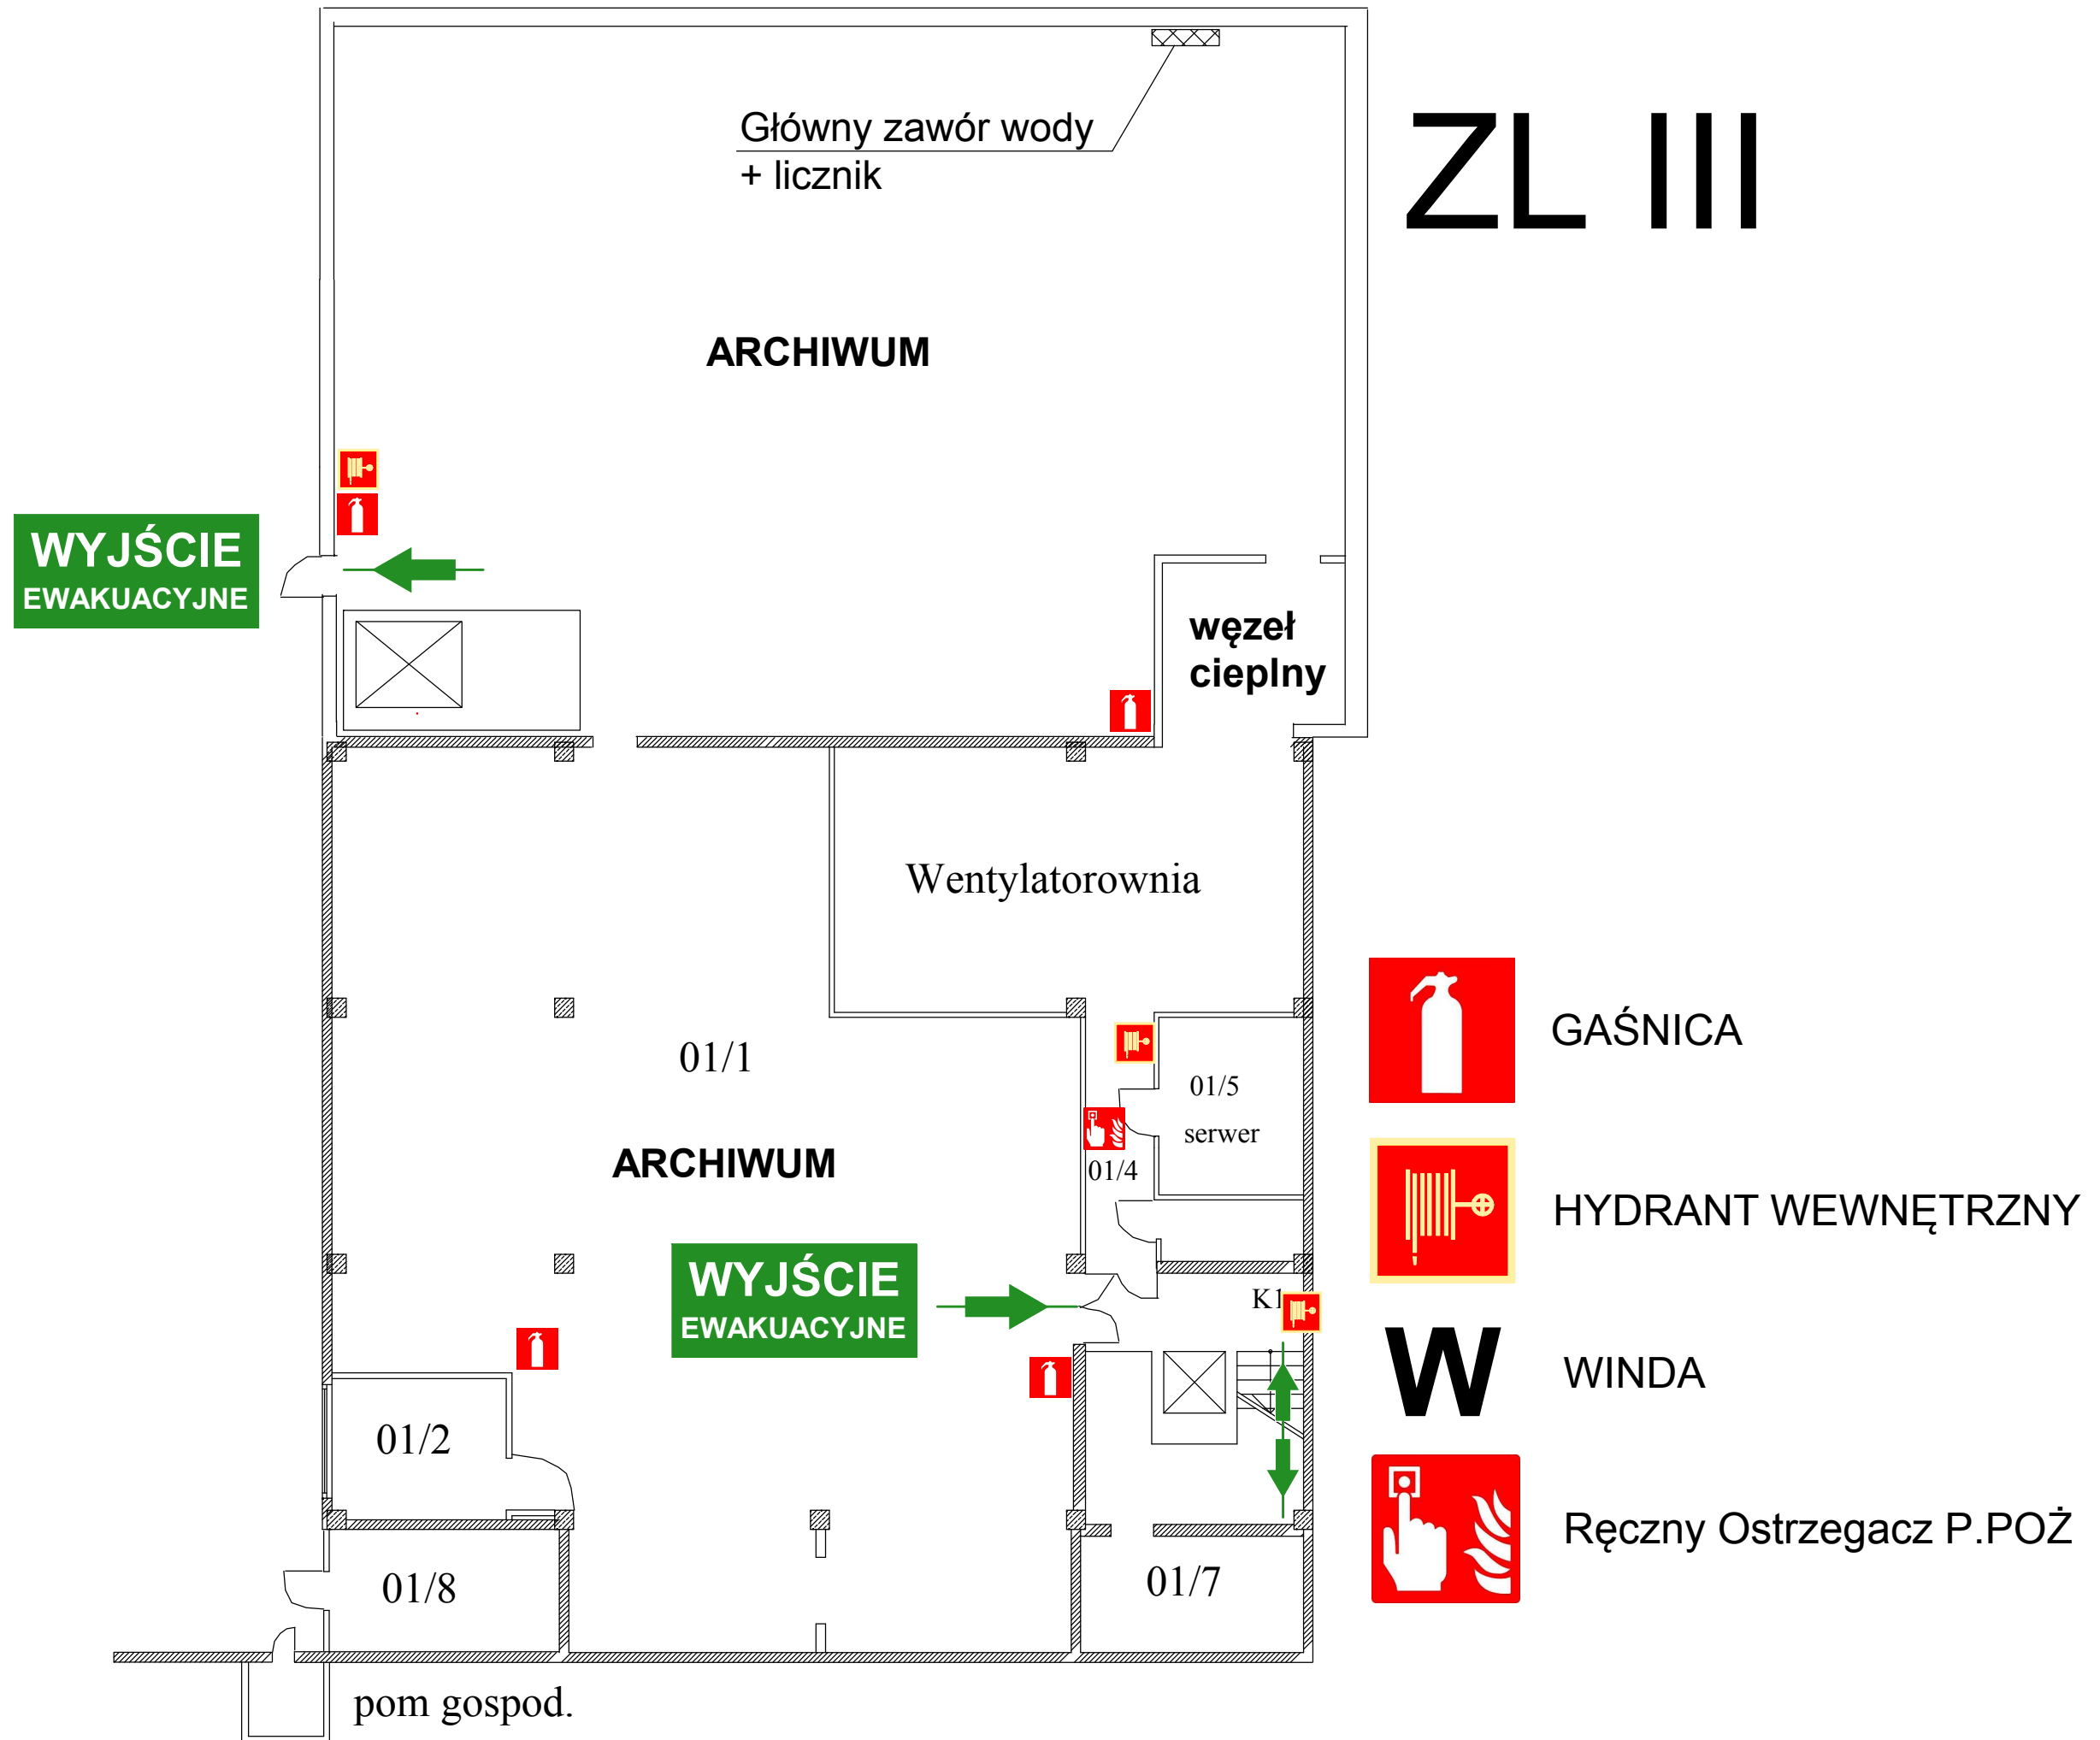


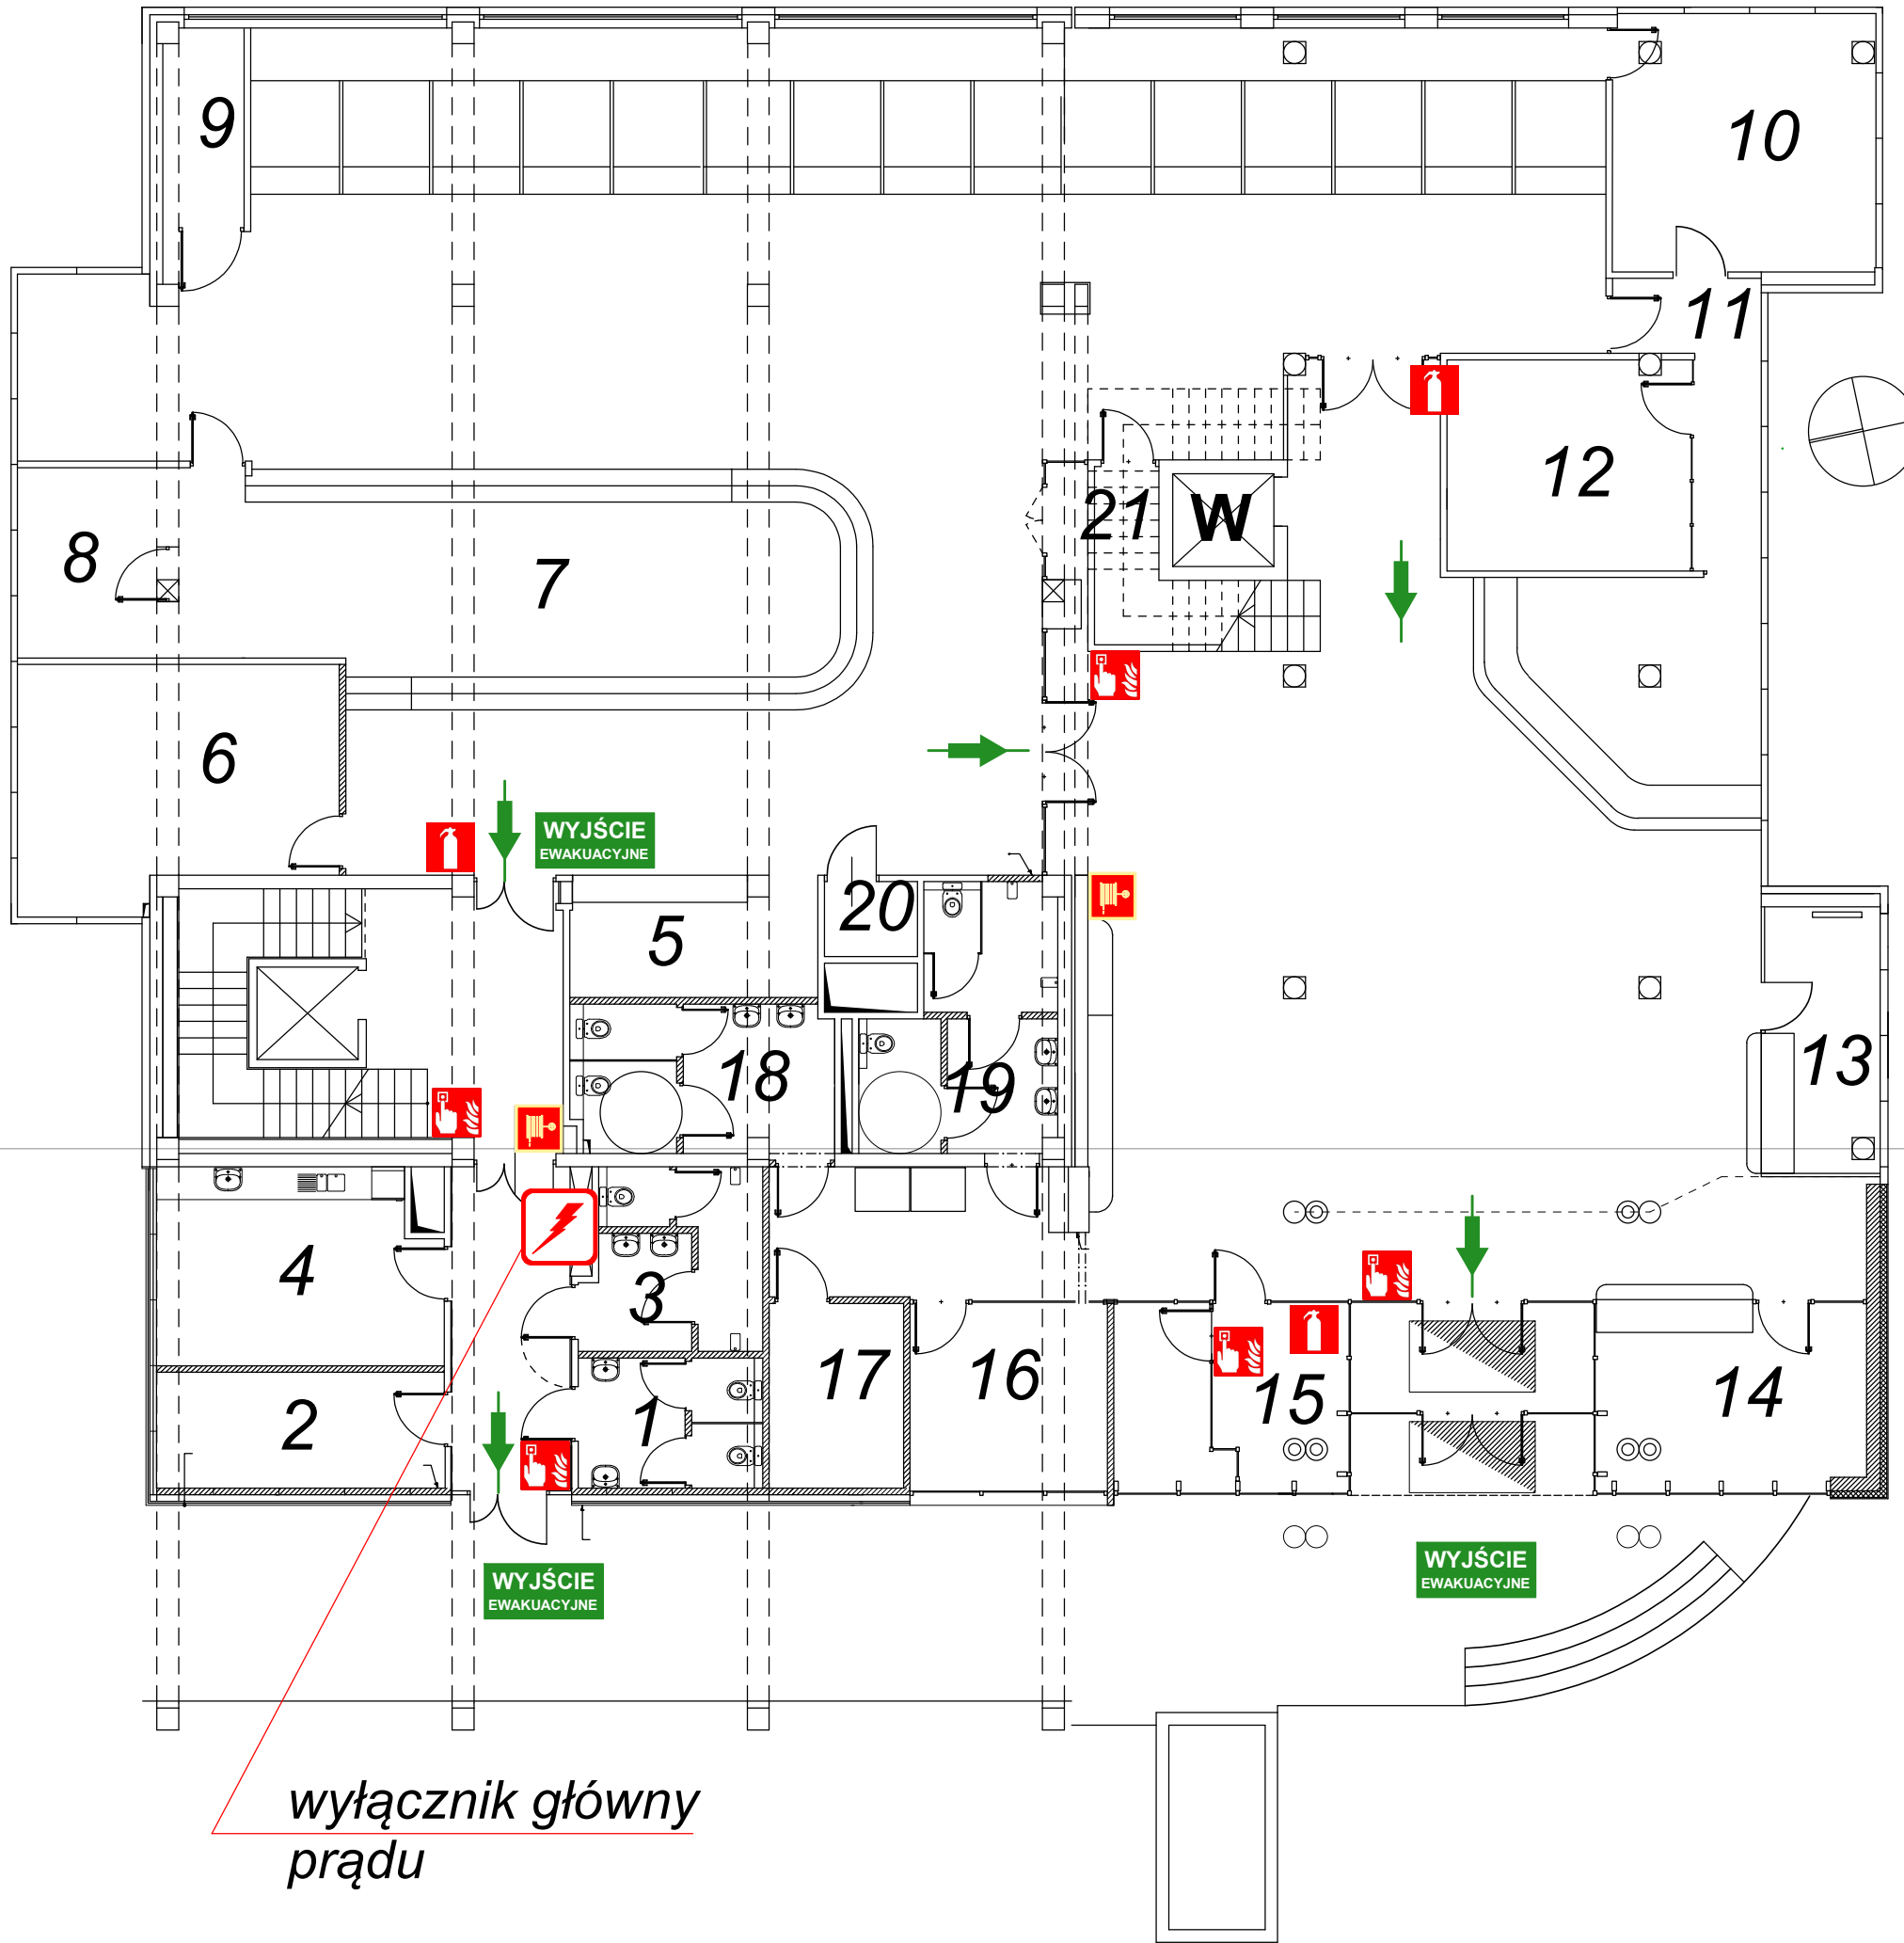


ZL III

-  PRZECIWPÓŻAROWY WYŁĄCZNIK PRĄDU
-  GAŚNICA
-  HYDRANT WEWNĘTRZNY
- W** WINDA
-  Ręczny Ostrzegacz P.POŻ

wyłącznik główny prądu

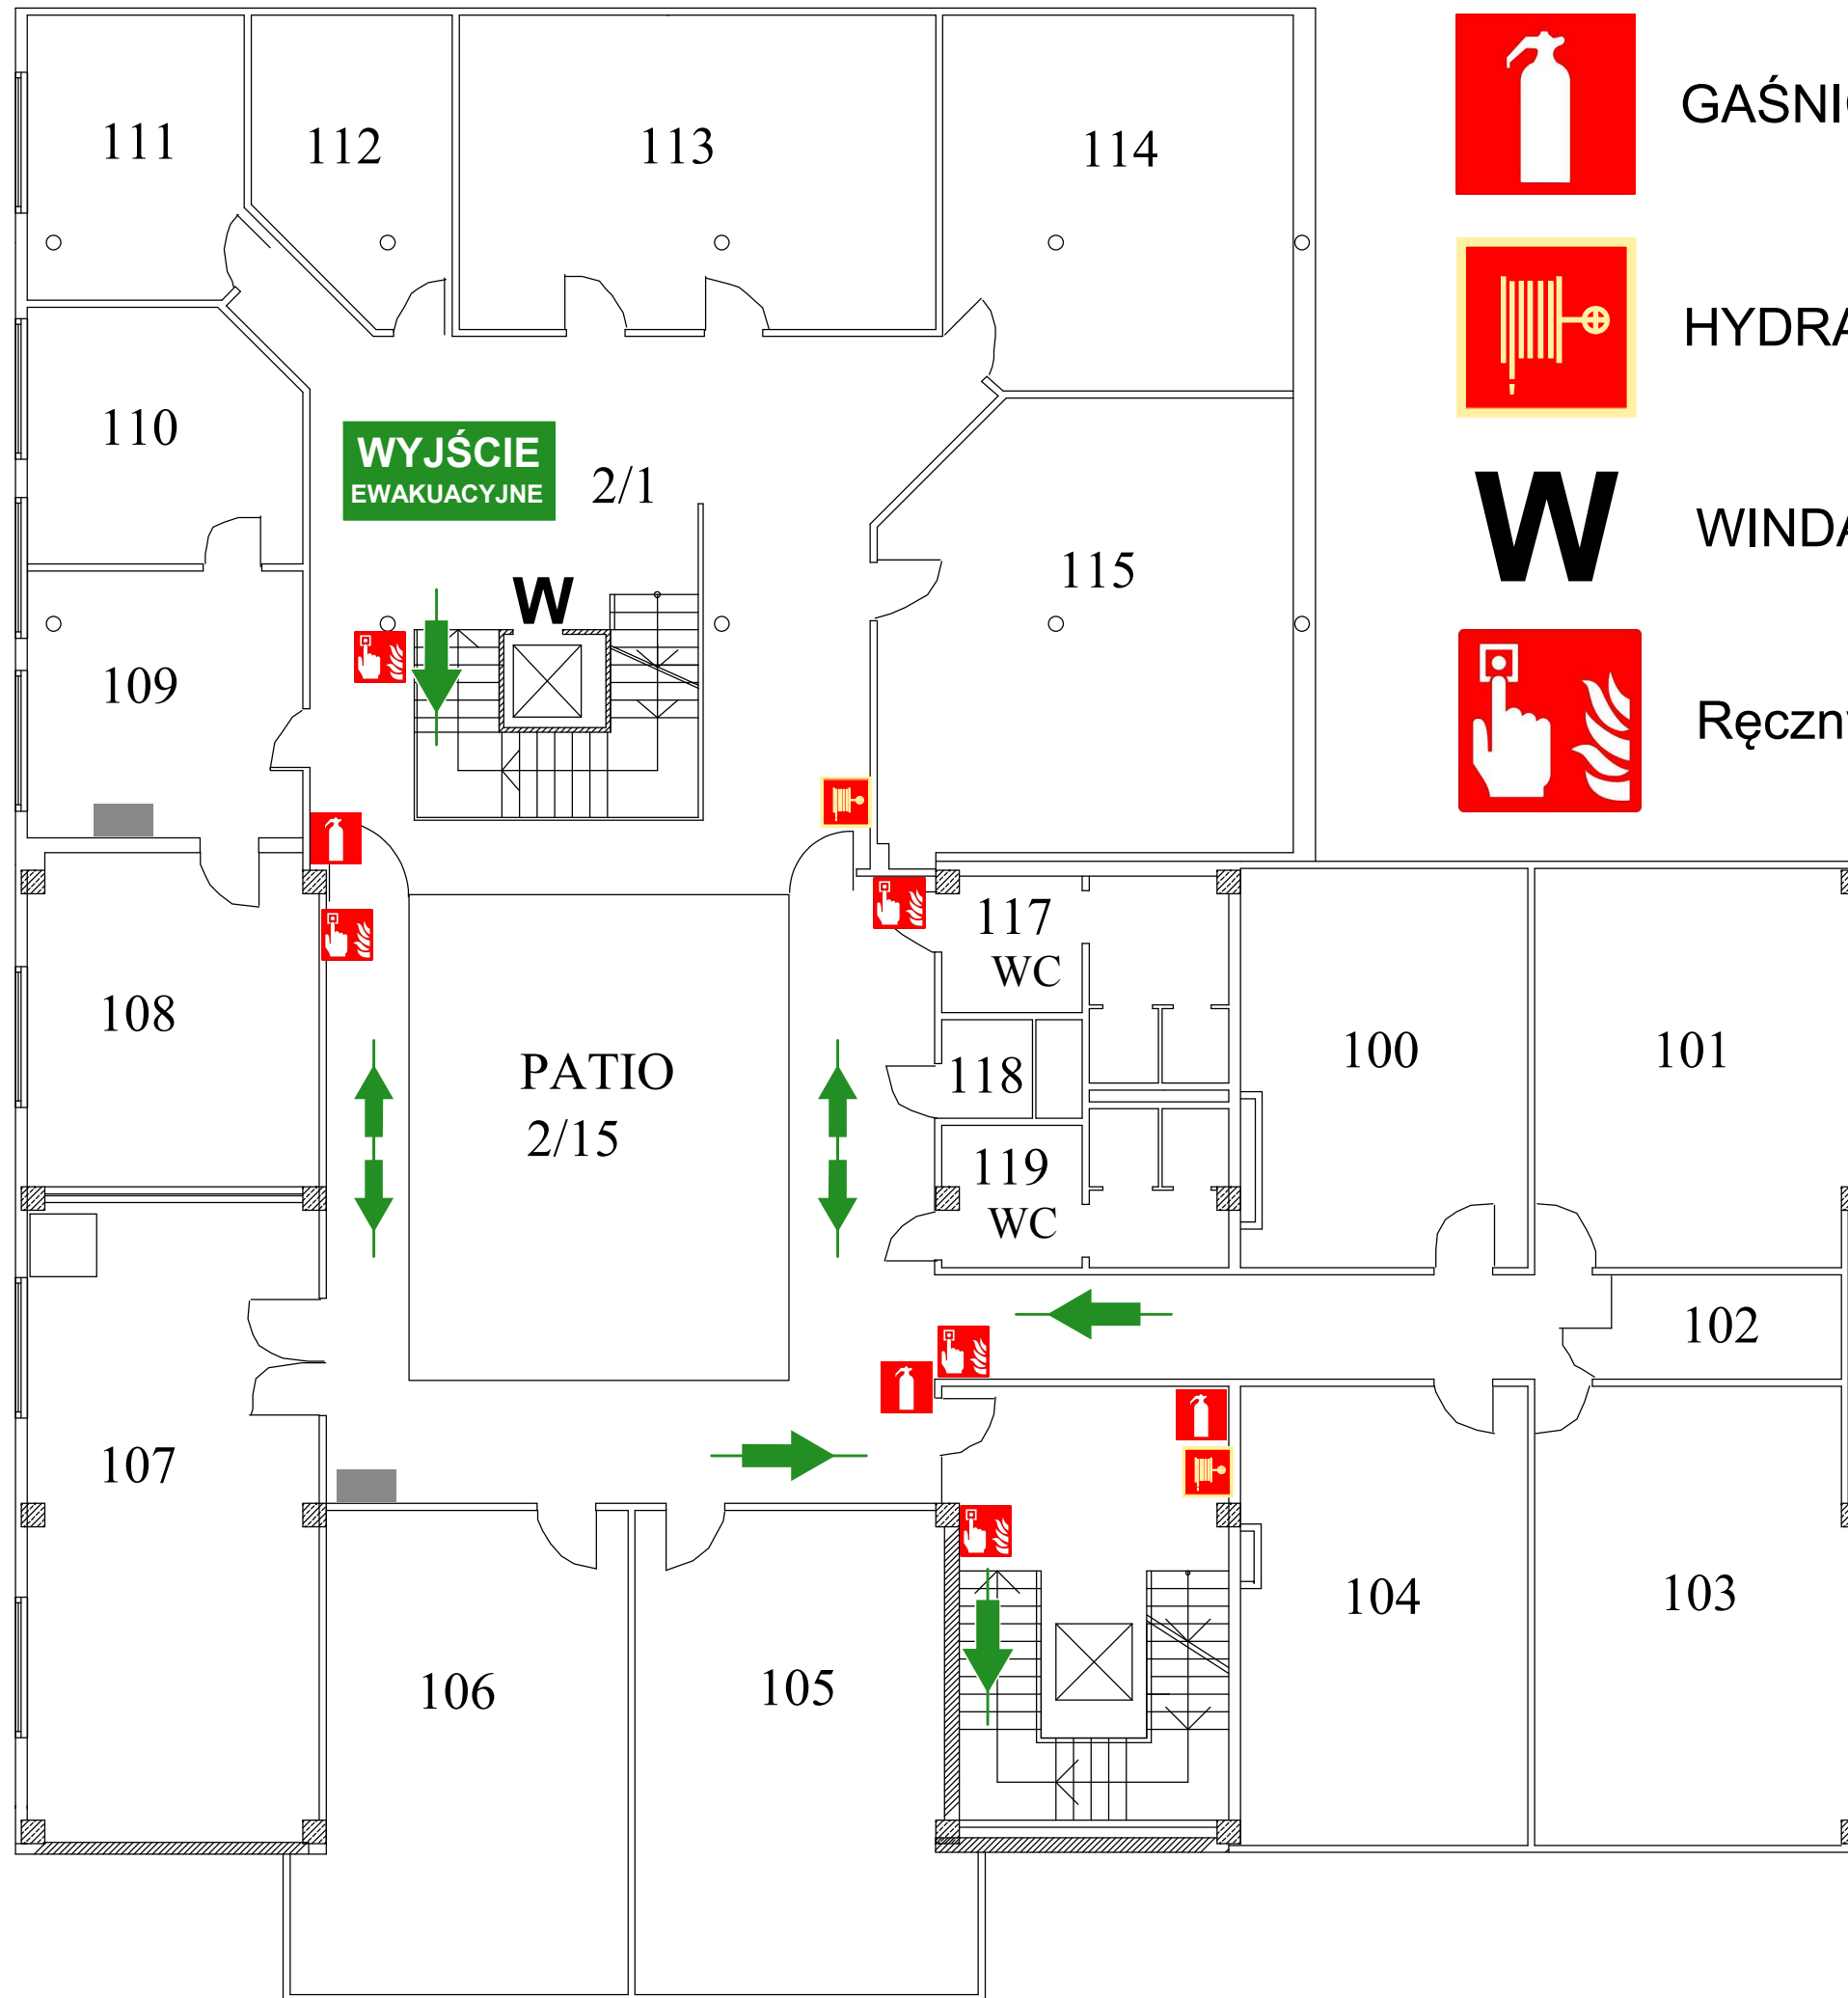

GAŚNICA

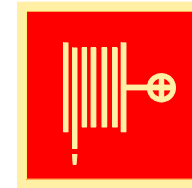

HYDRANT WEWNĘTRZNY




WINDA



Ręczny Ostrzegacz P.POŻ

ZL III

archiwum

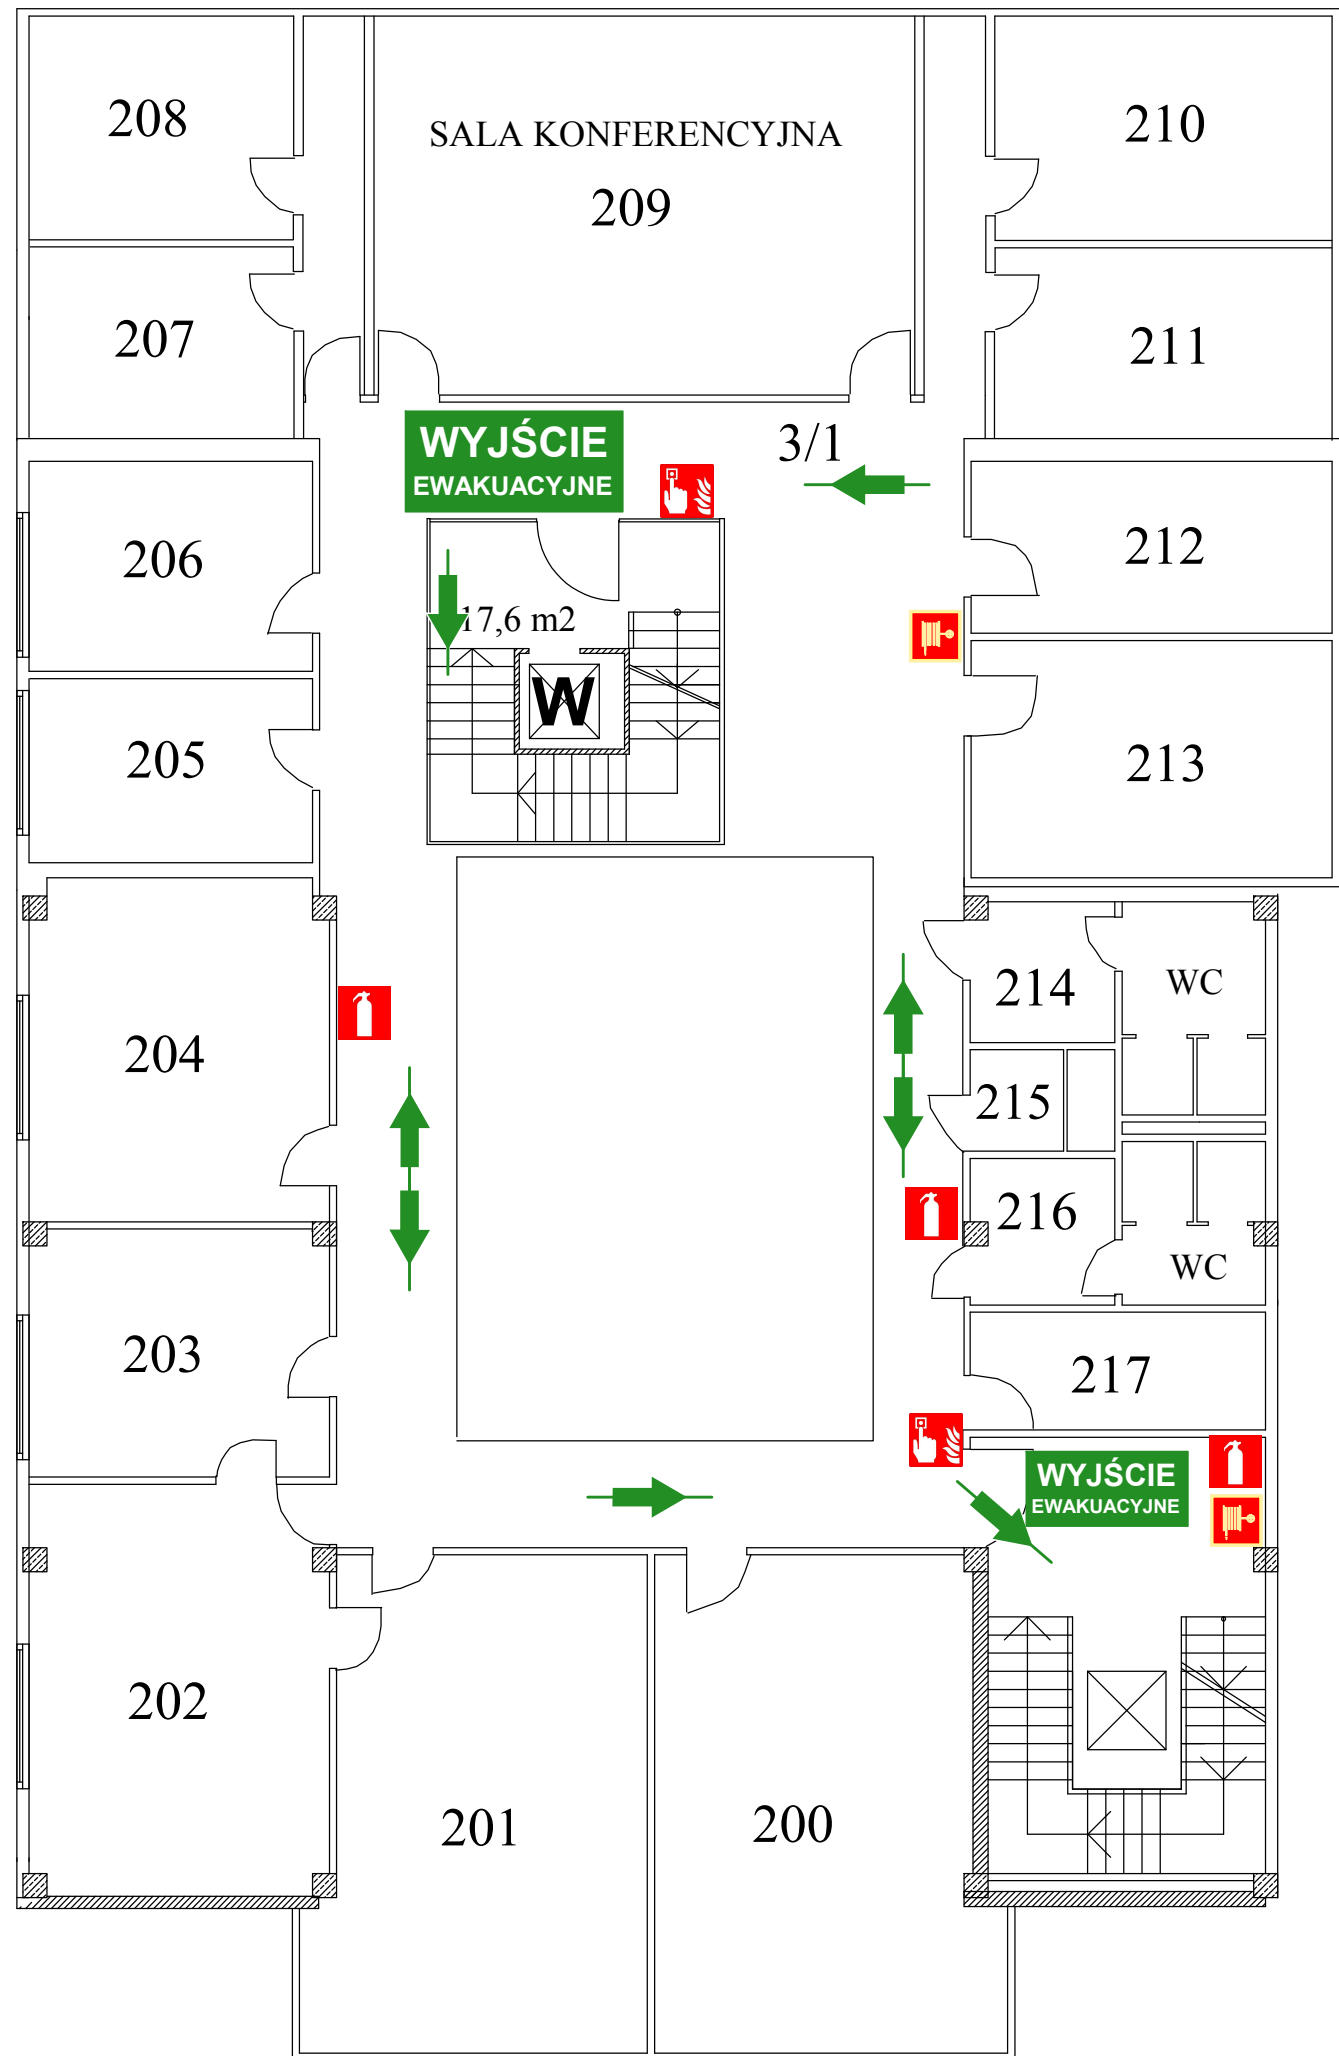

ZL III



GAŚNICA



HYDRANT WEWNĘTRZNY



WINDA



Ręczny Ostrzegacz P.POŻ