



MATEJKI 50 — SZKIC SYTUACYJNY

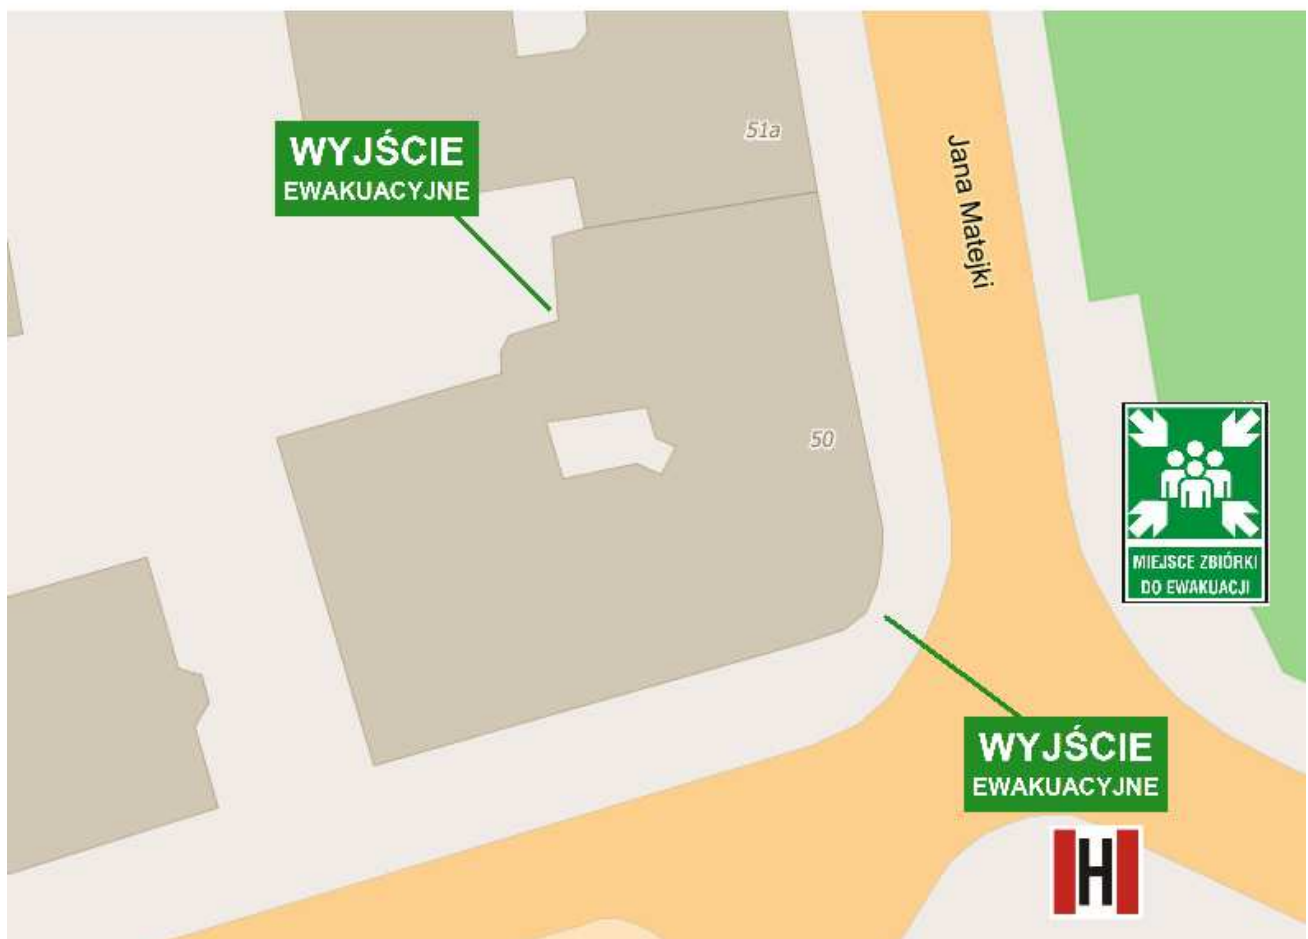


ul. Matejki 50

Piwnice

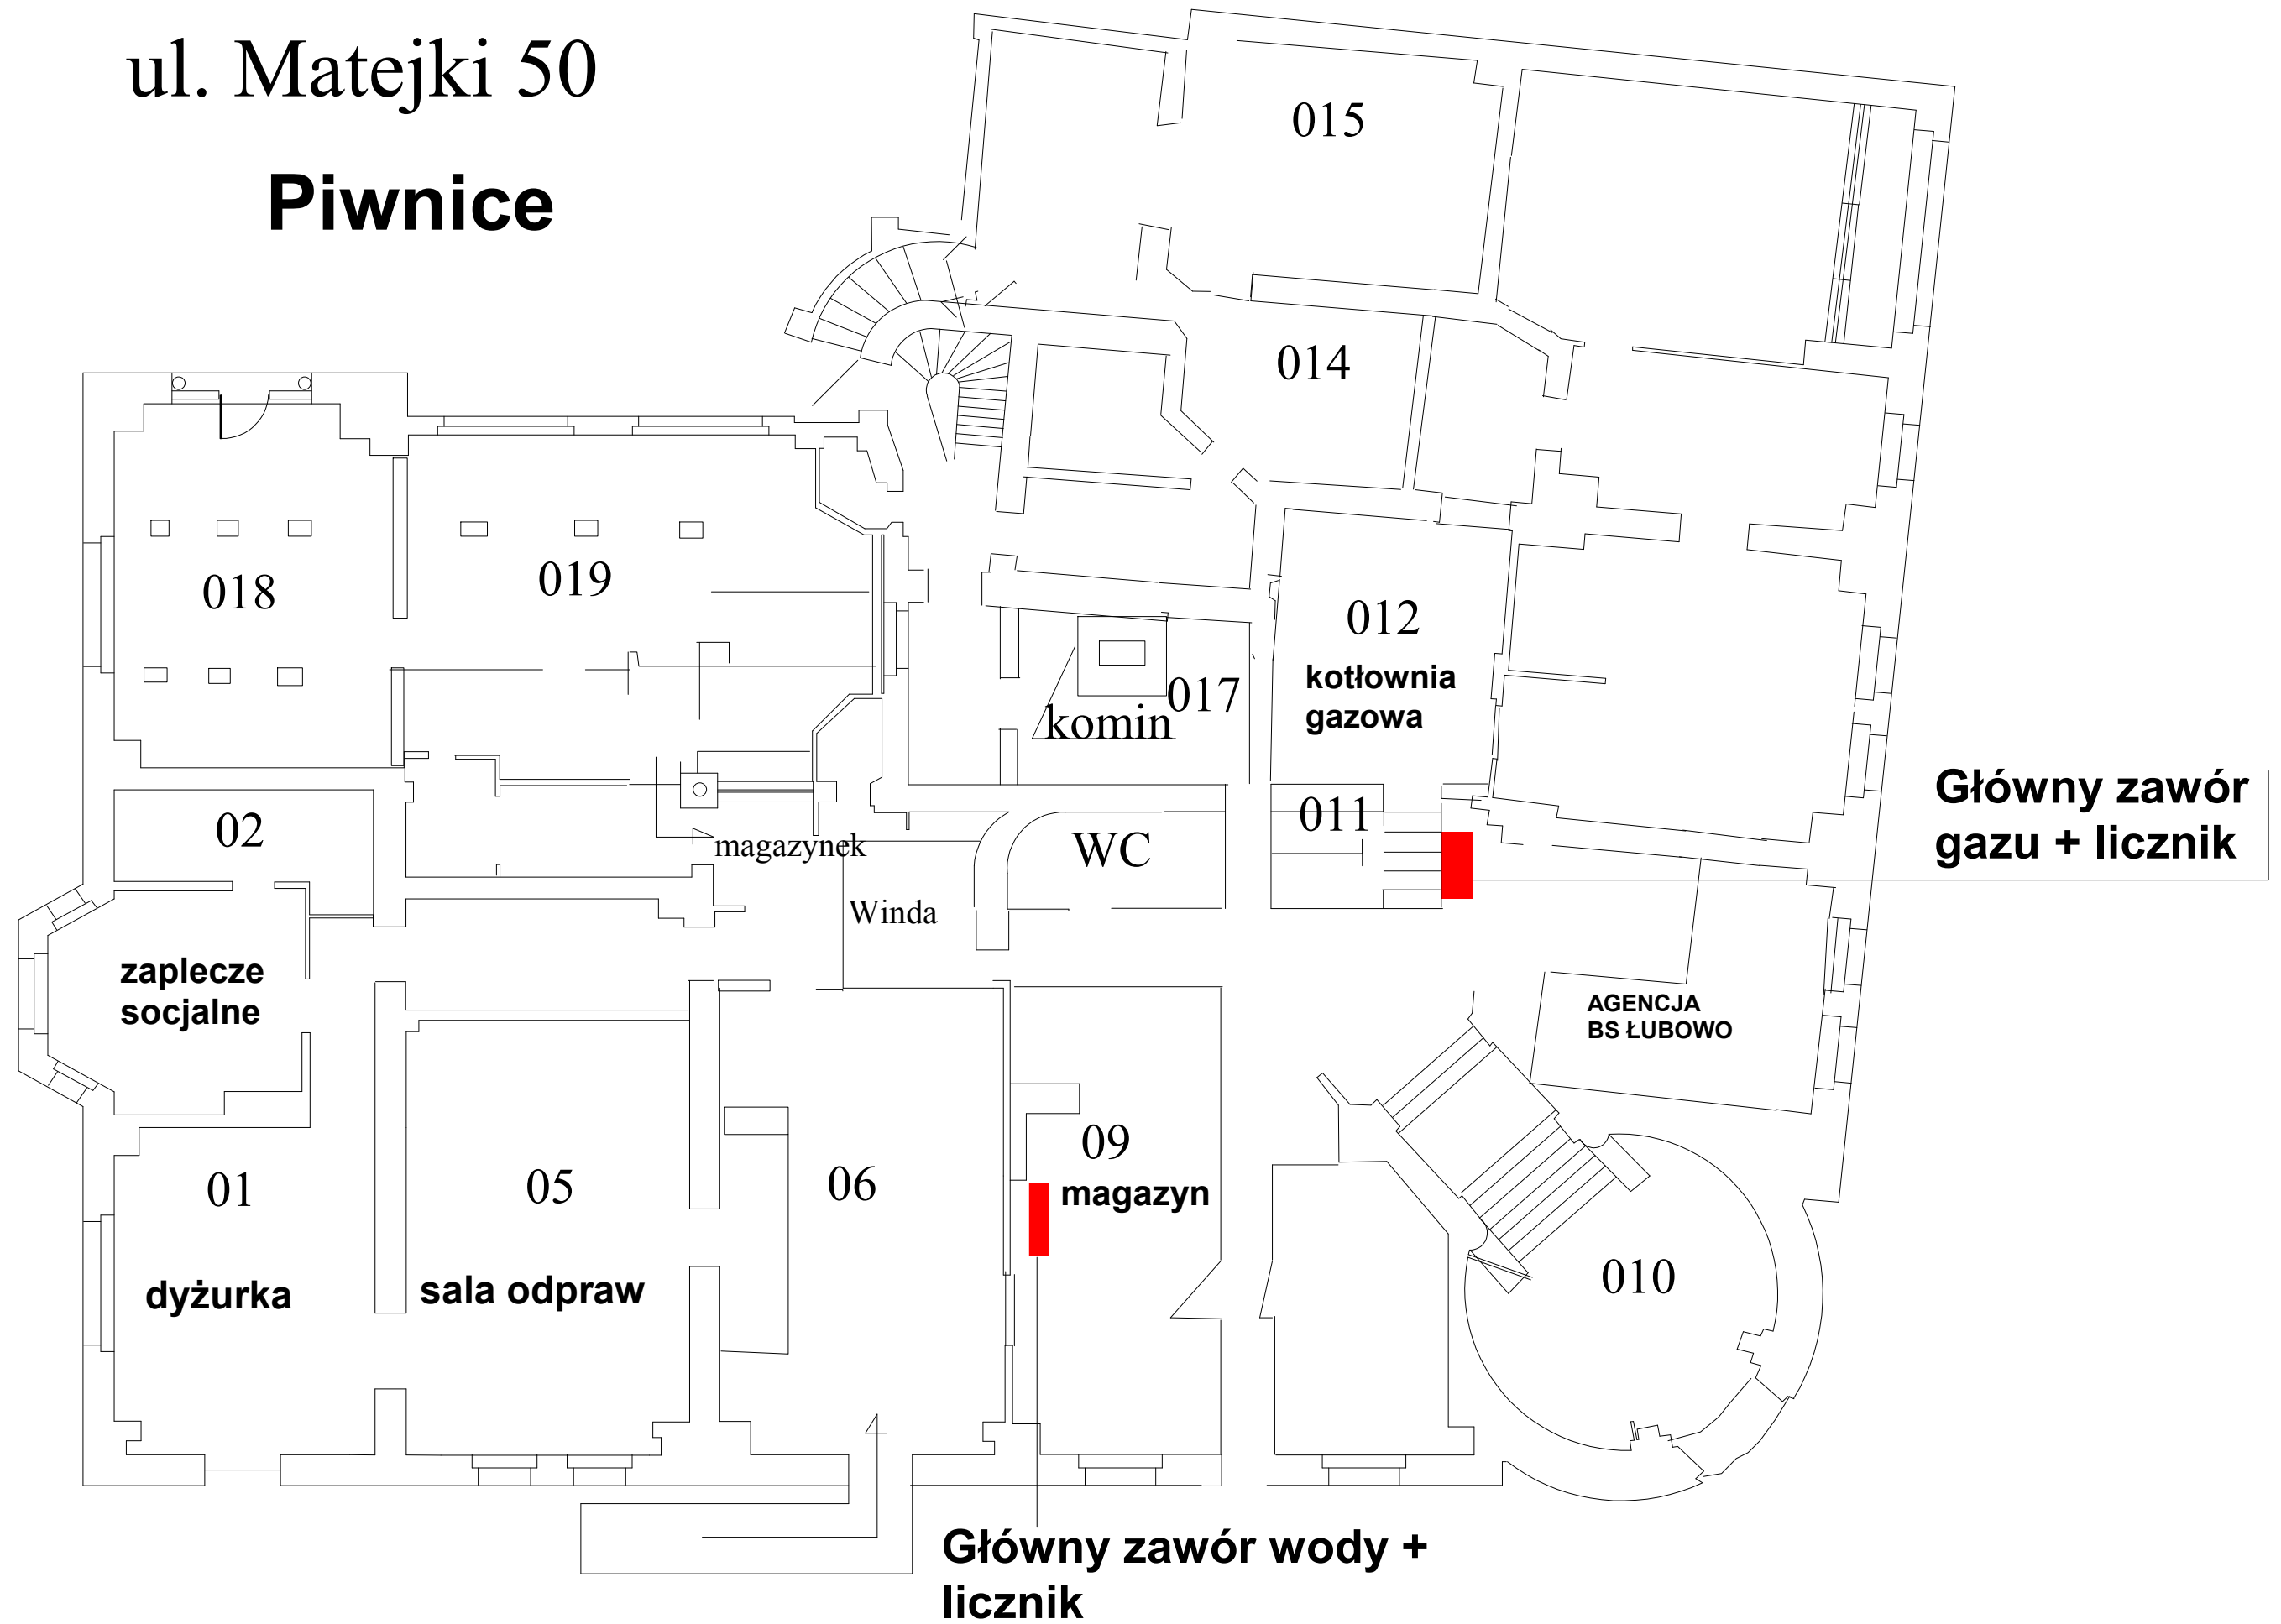

ul. Matejki 50

Parter

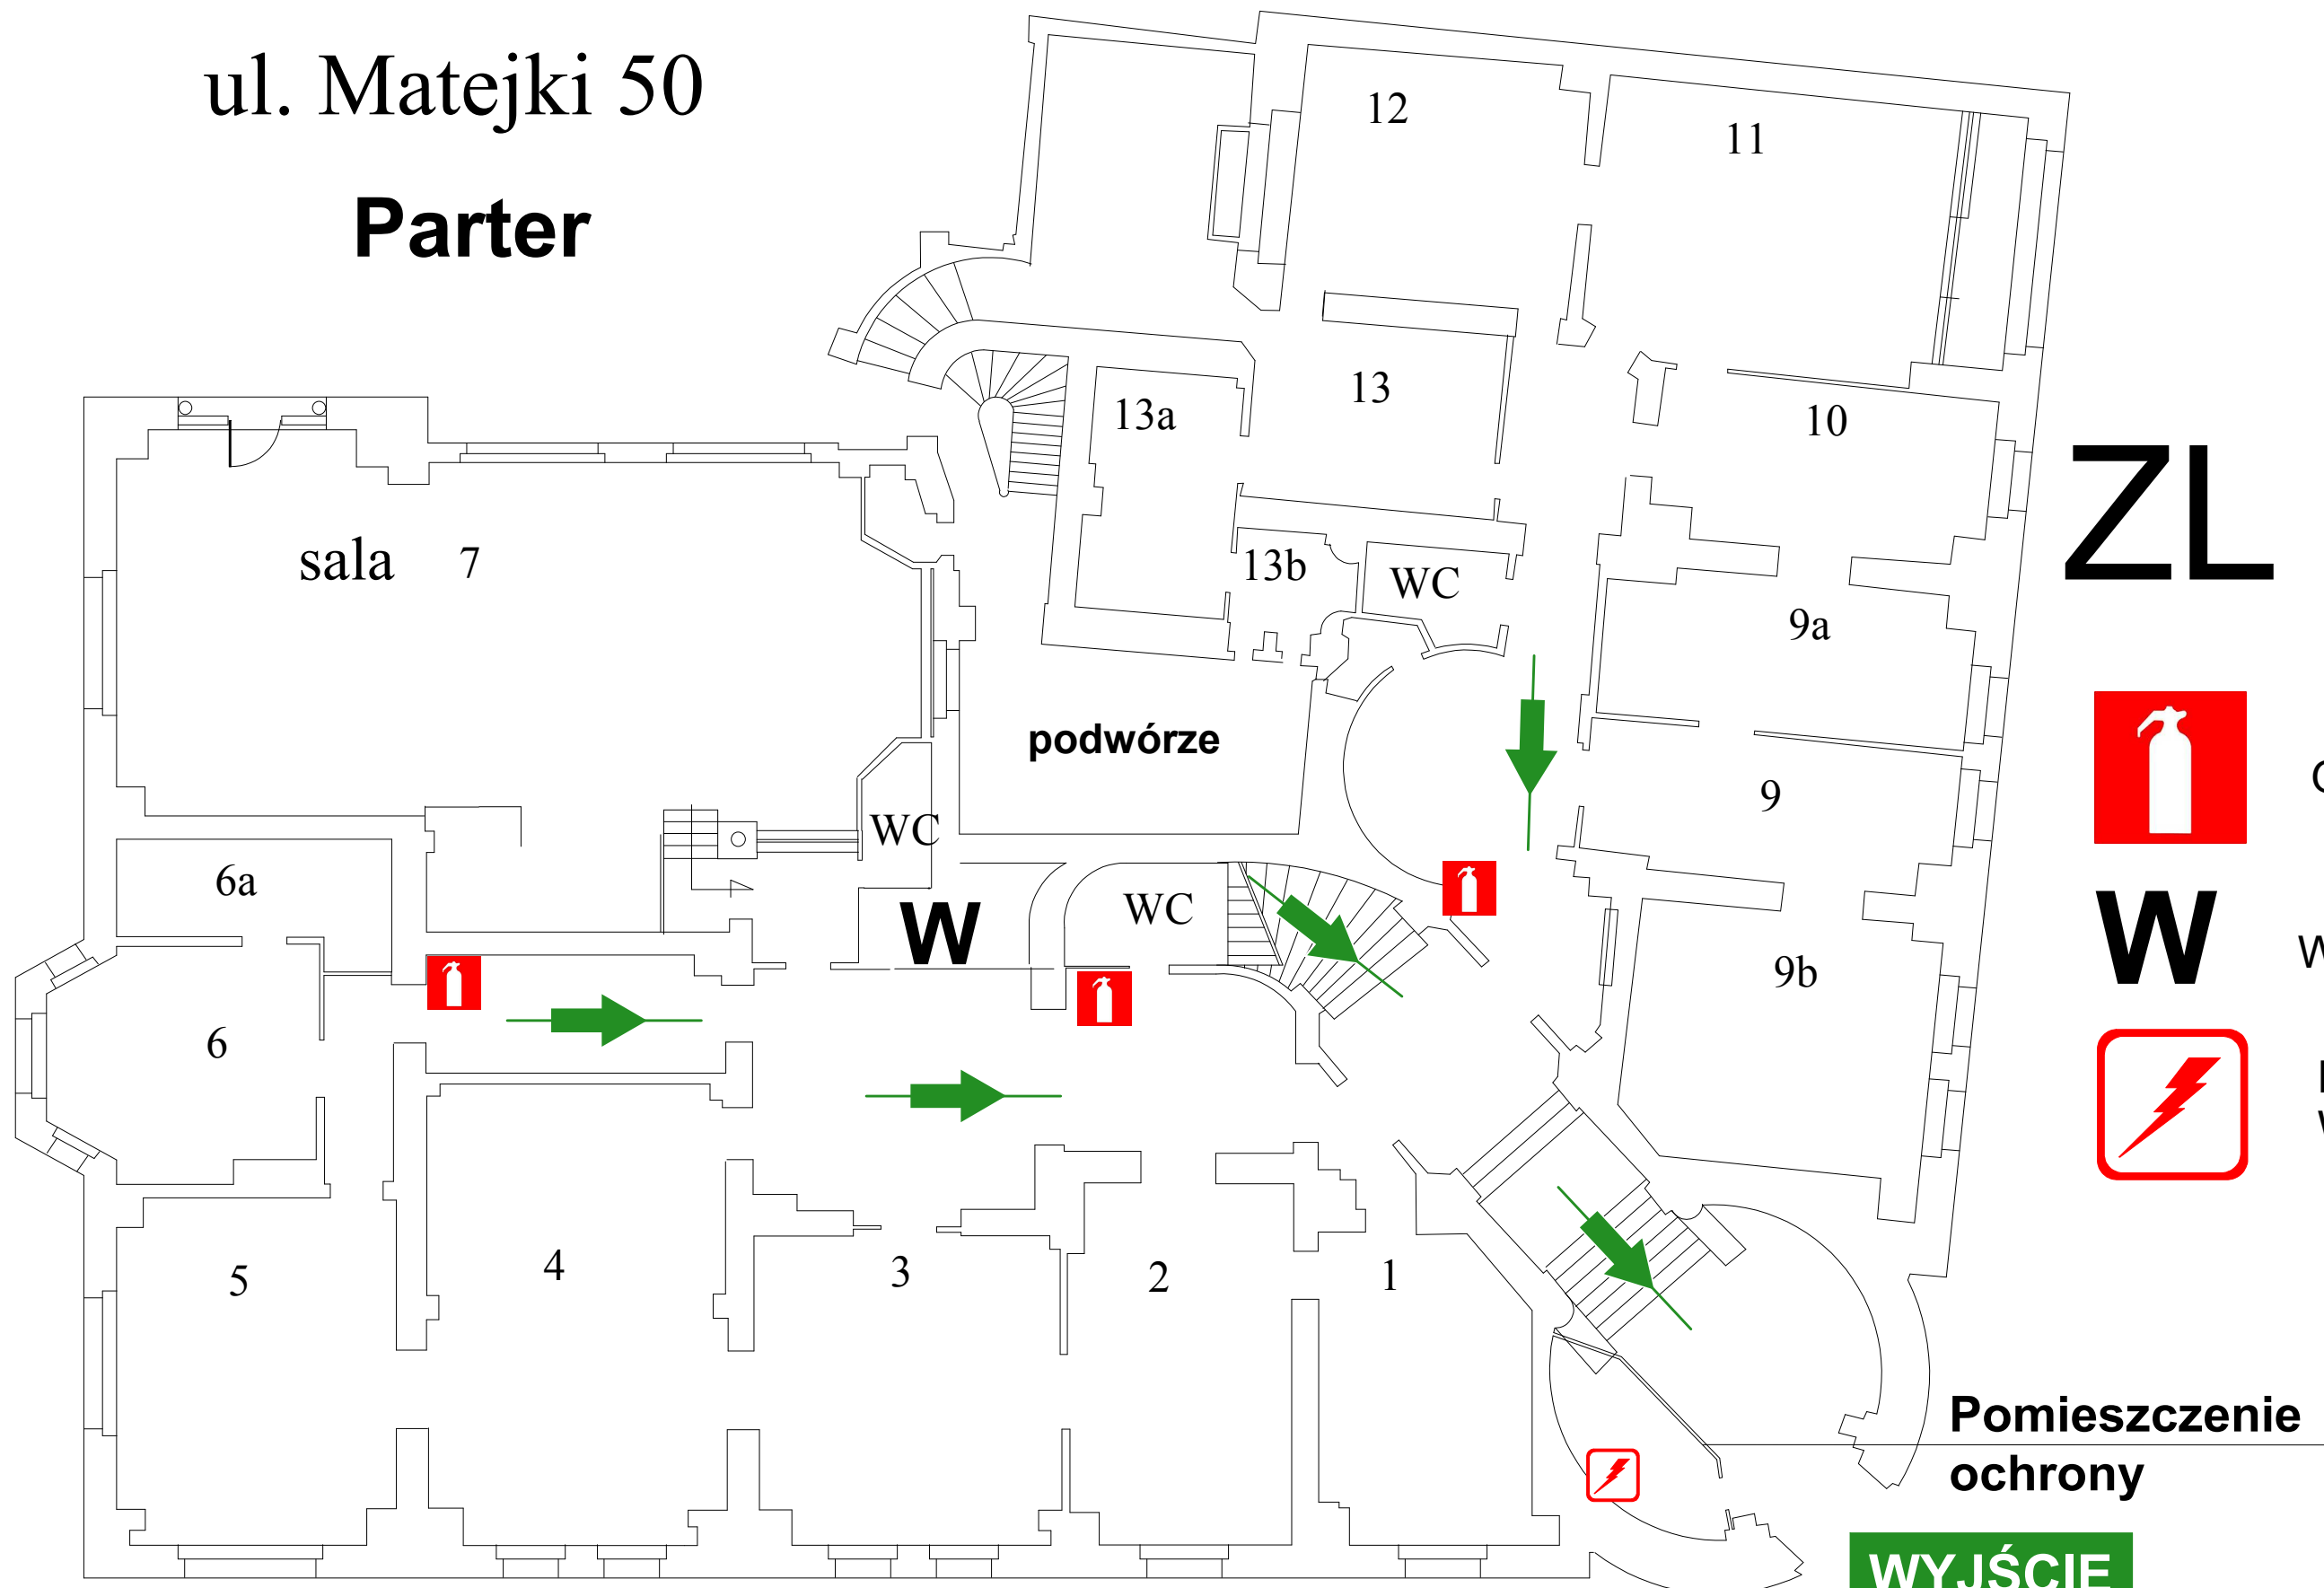


ZL III



GAŚNICA



WINDA

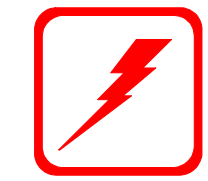

PRZECIWPÓŻAROWY
WYŁĄCZNIK PRĄDU


Pomieszczenie
ochrony

**WYJŚCIE
EWAKUACYJNE**

ul. Matejki 50

I piętro

ZL III

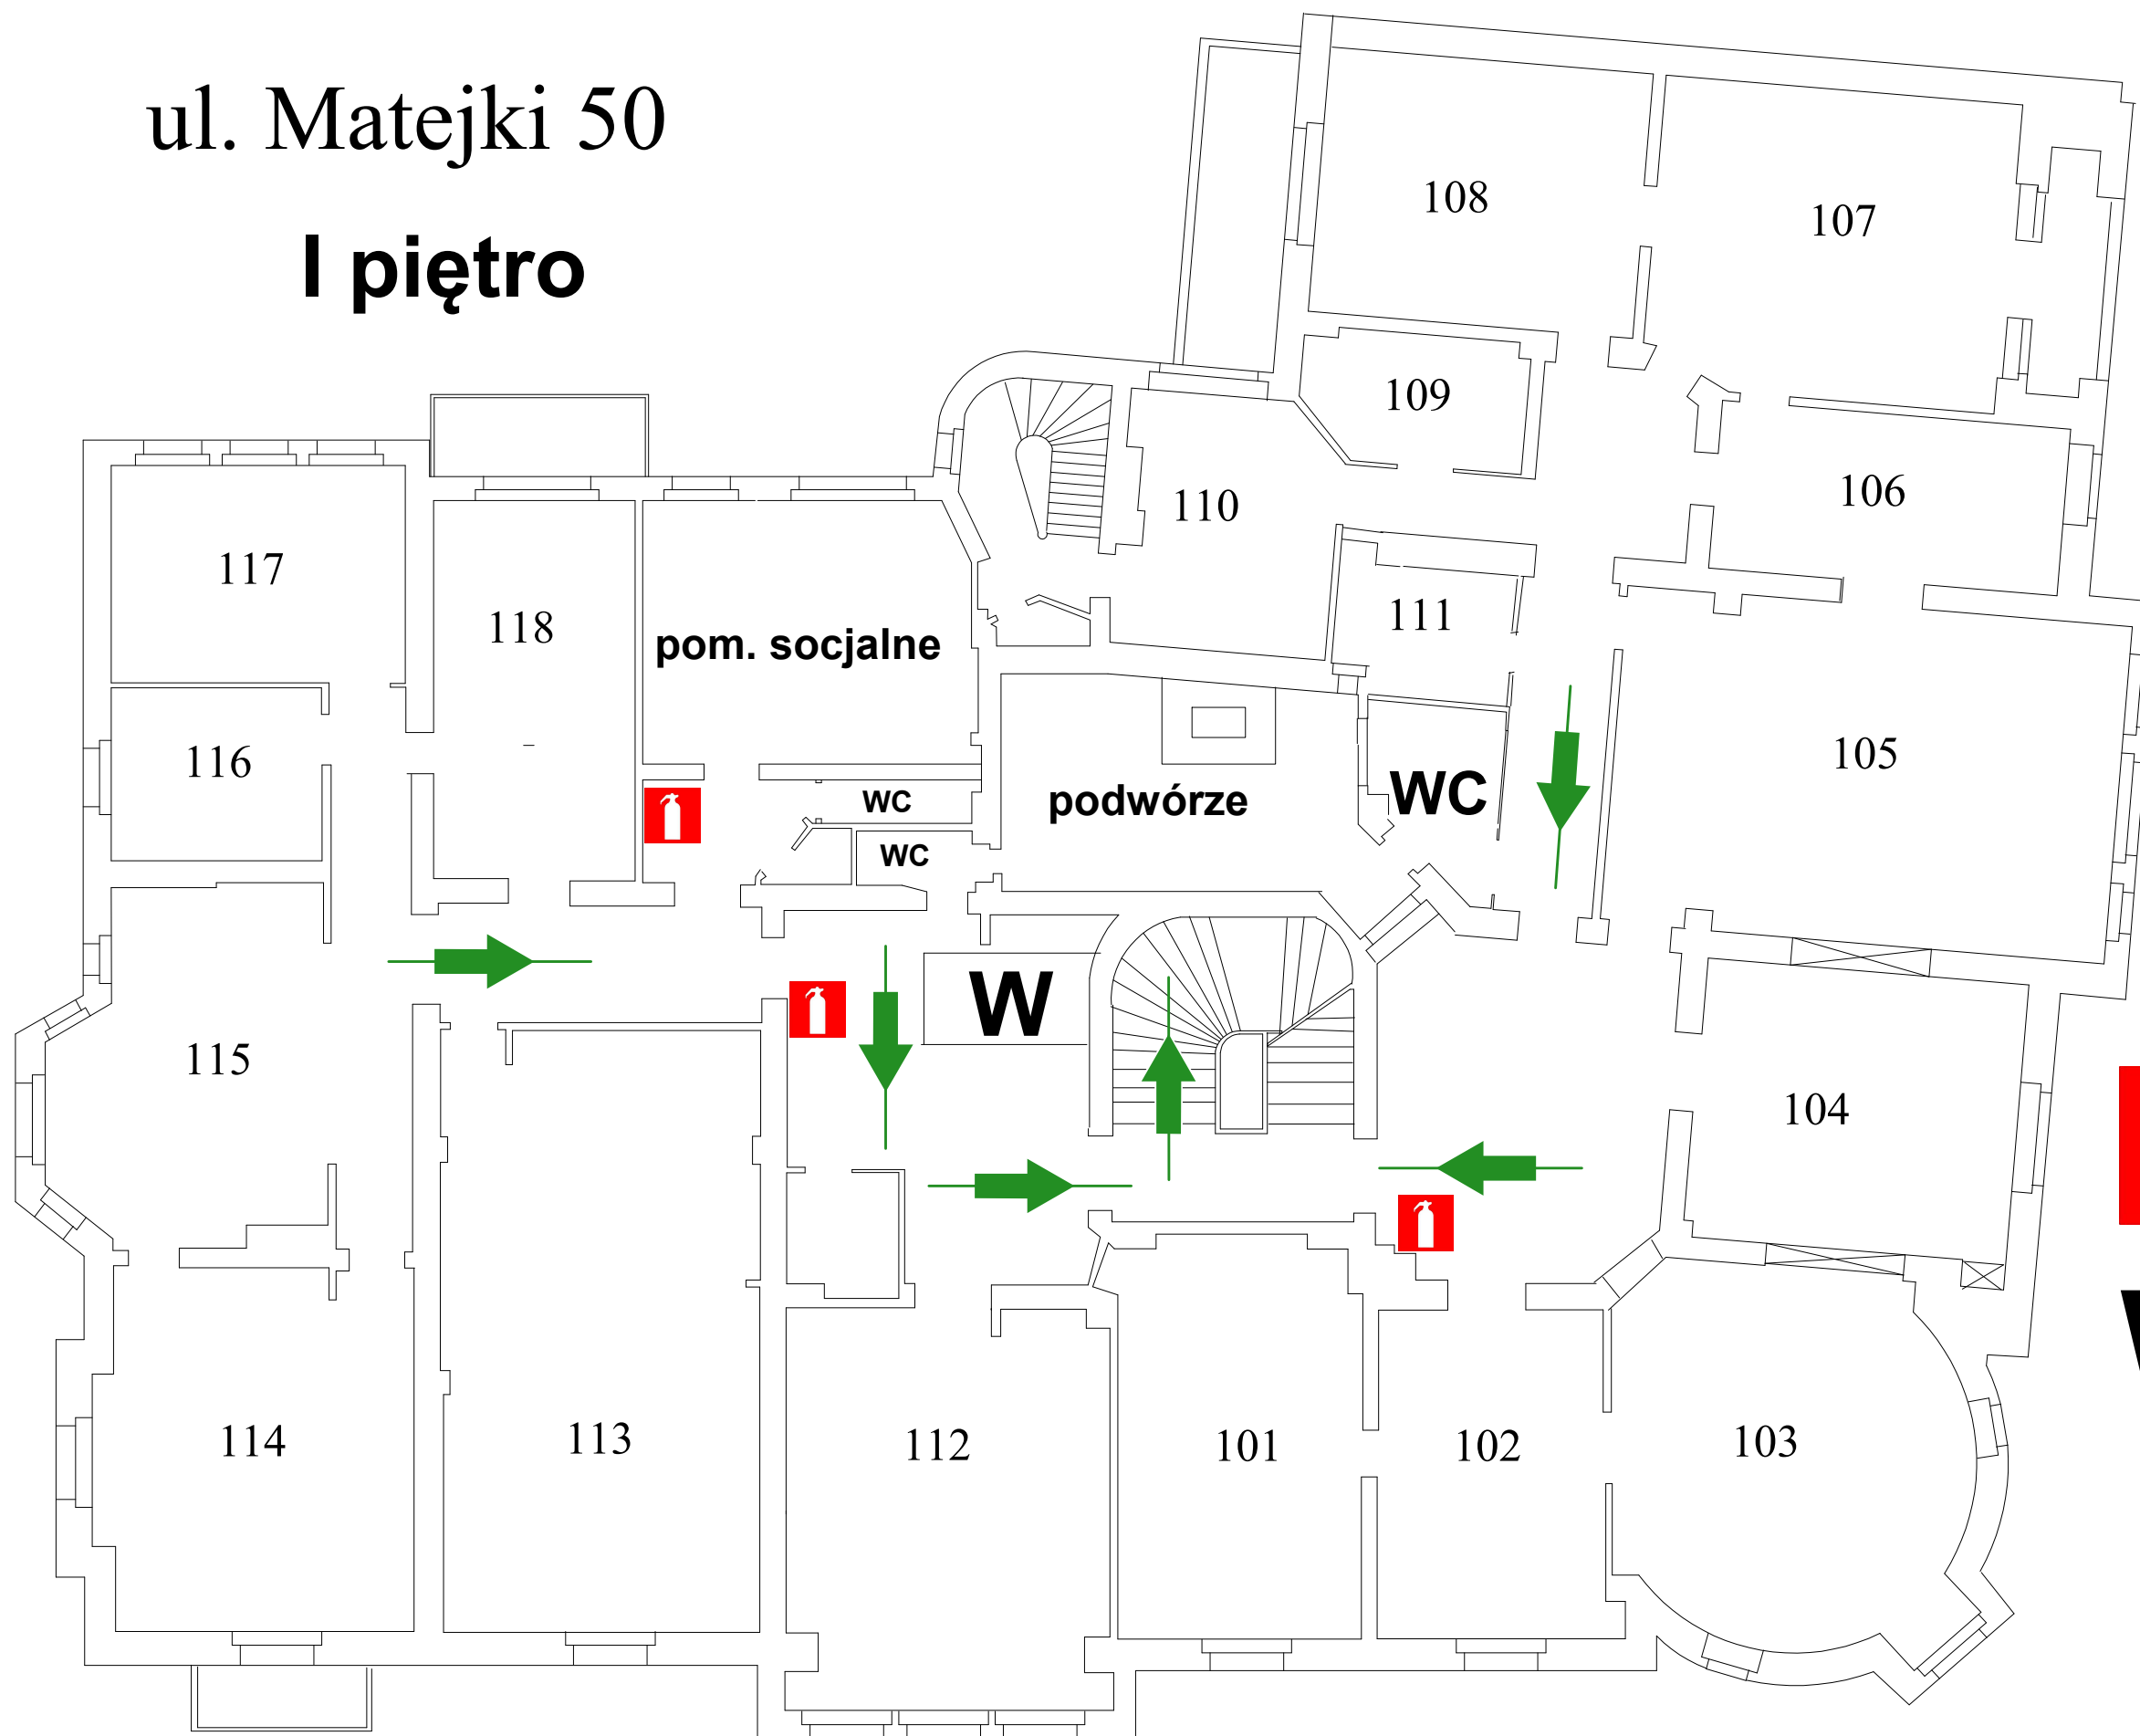


GAŚNICA



WINDA

ul. Matejki 50

II piętro

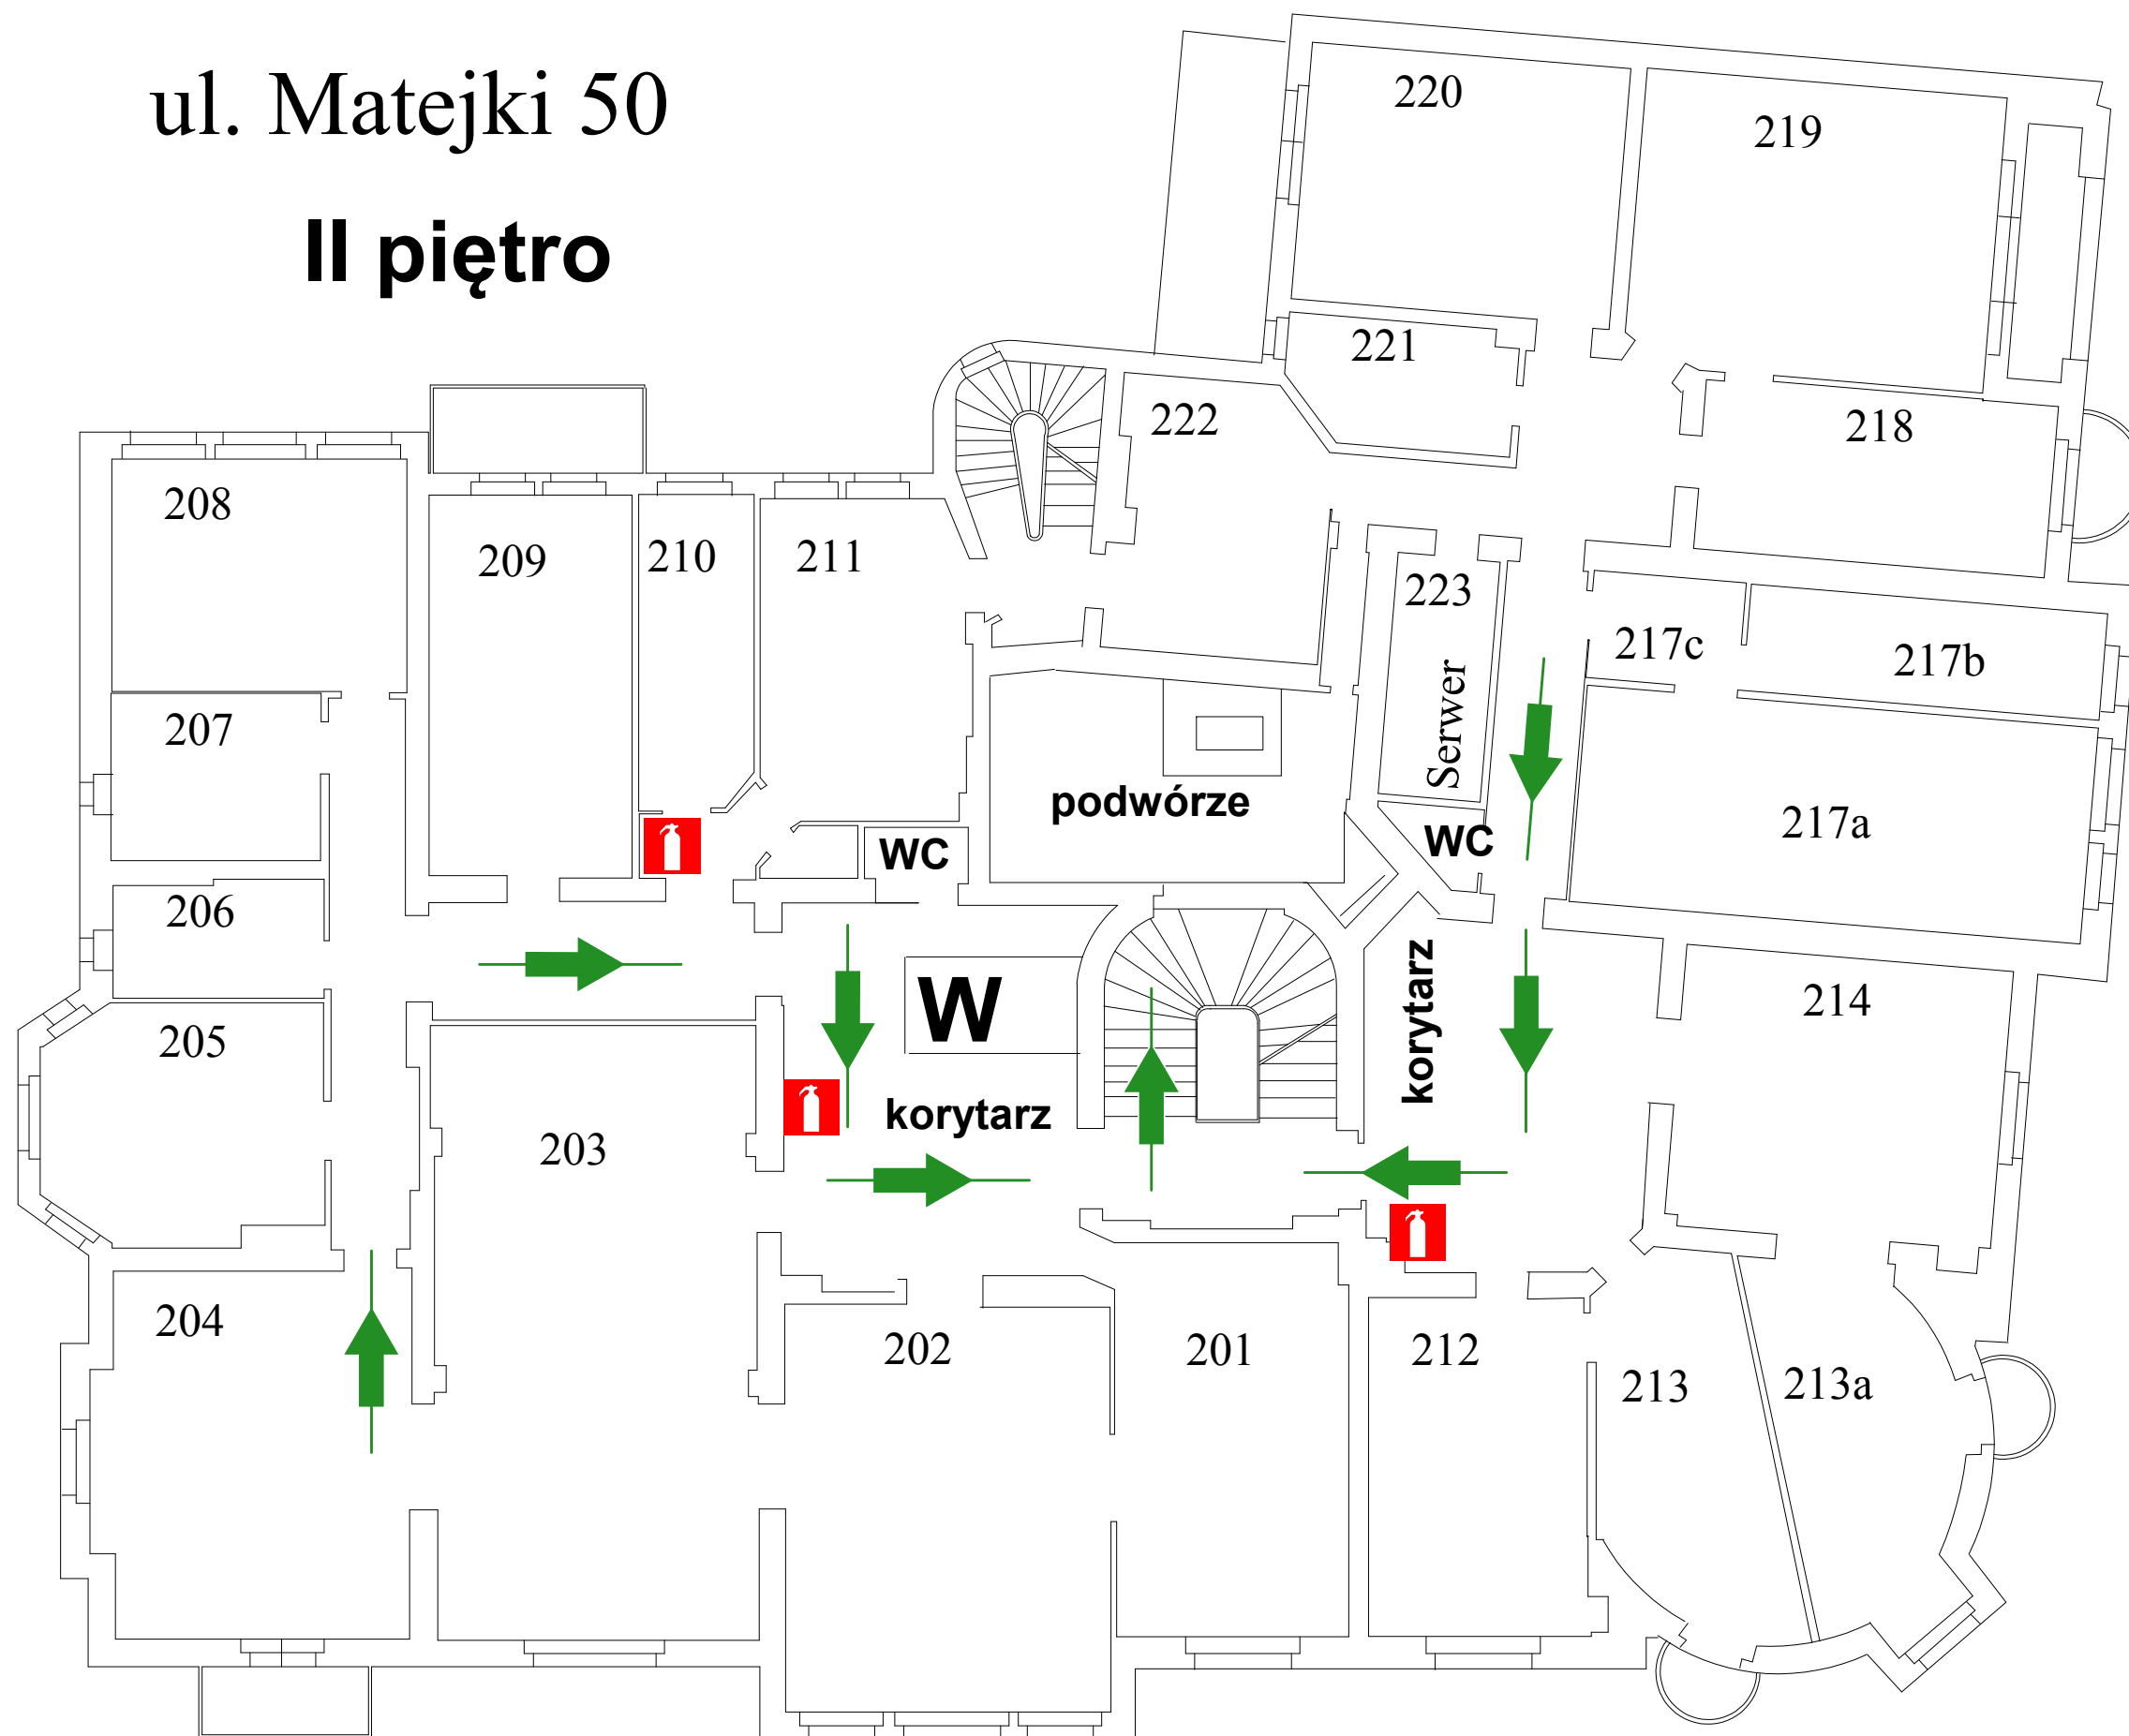

ZL III



GAŚNICA




WINDA

ul. Matejki 50

III piętro

ZL III

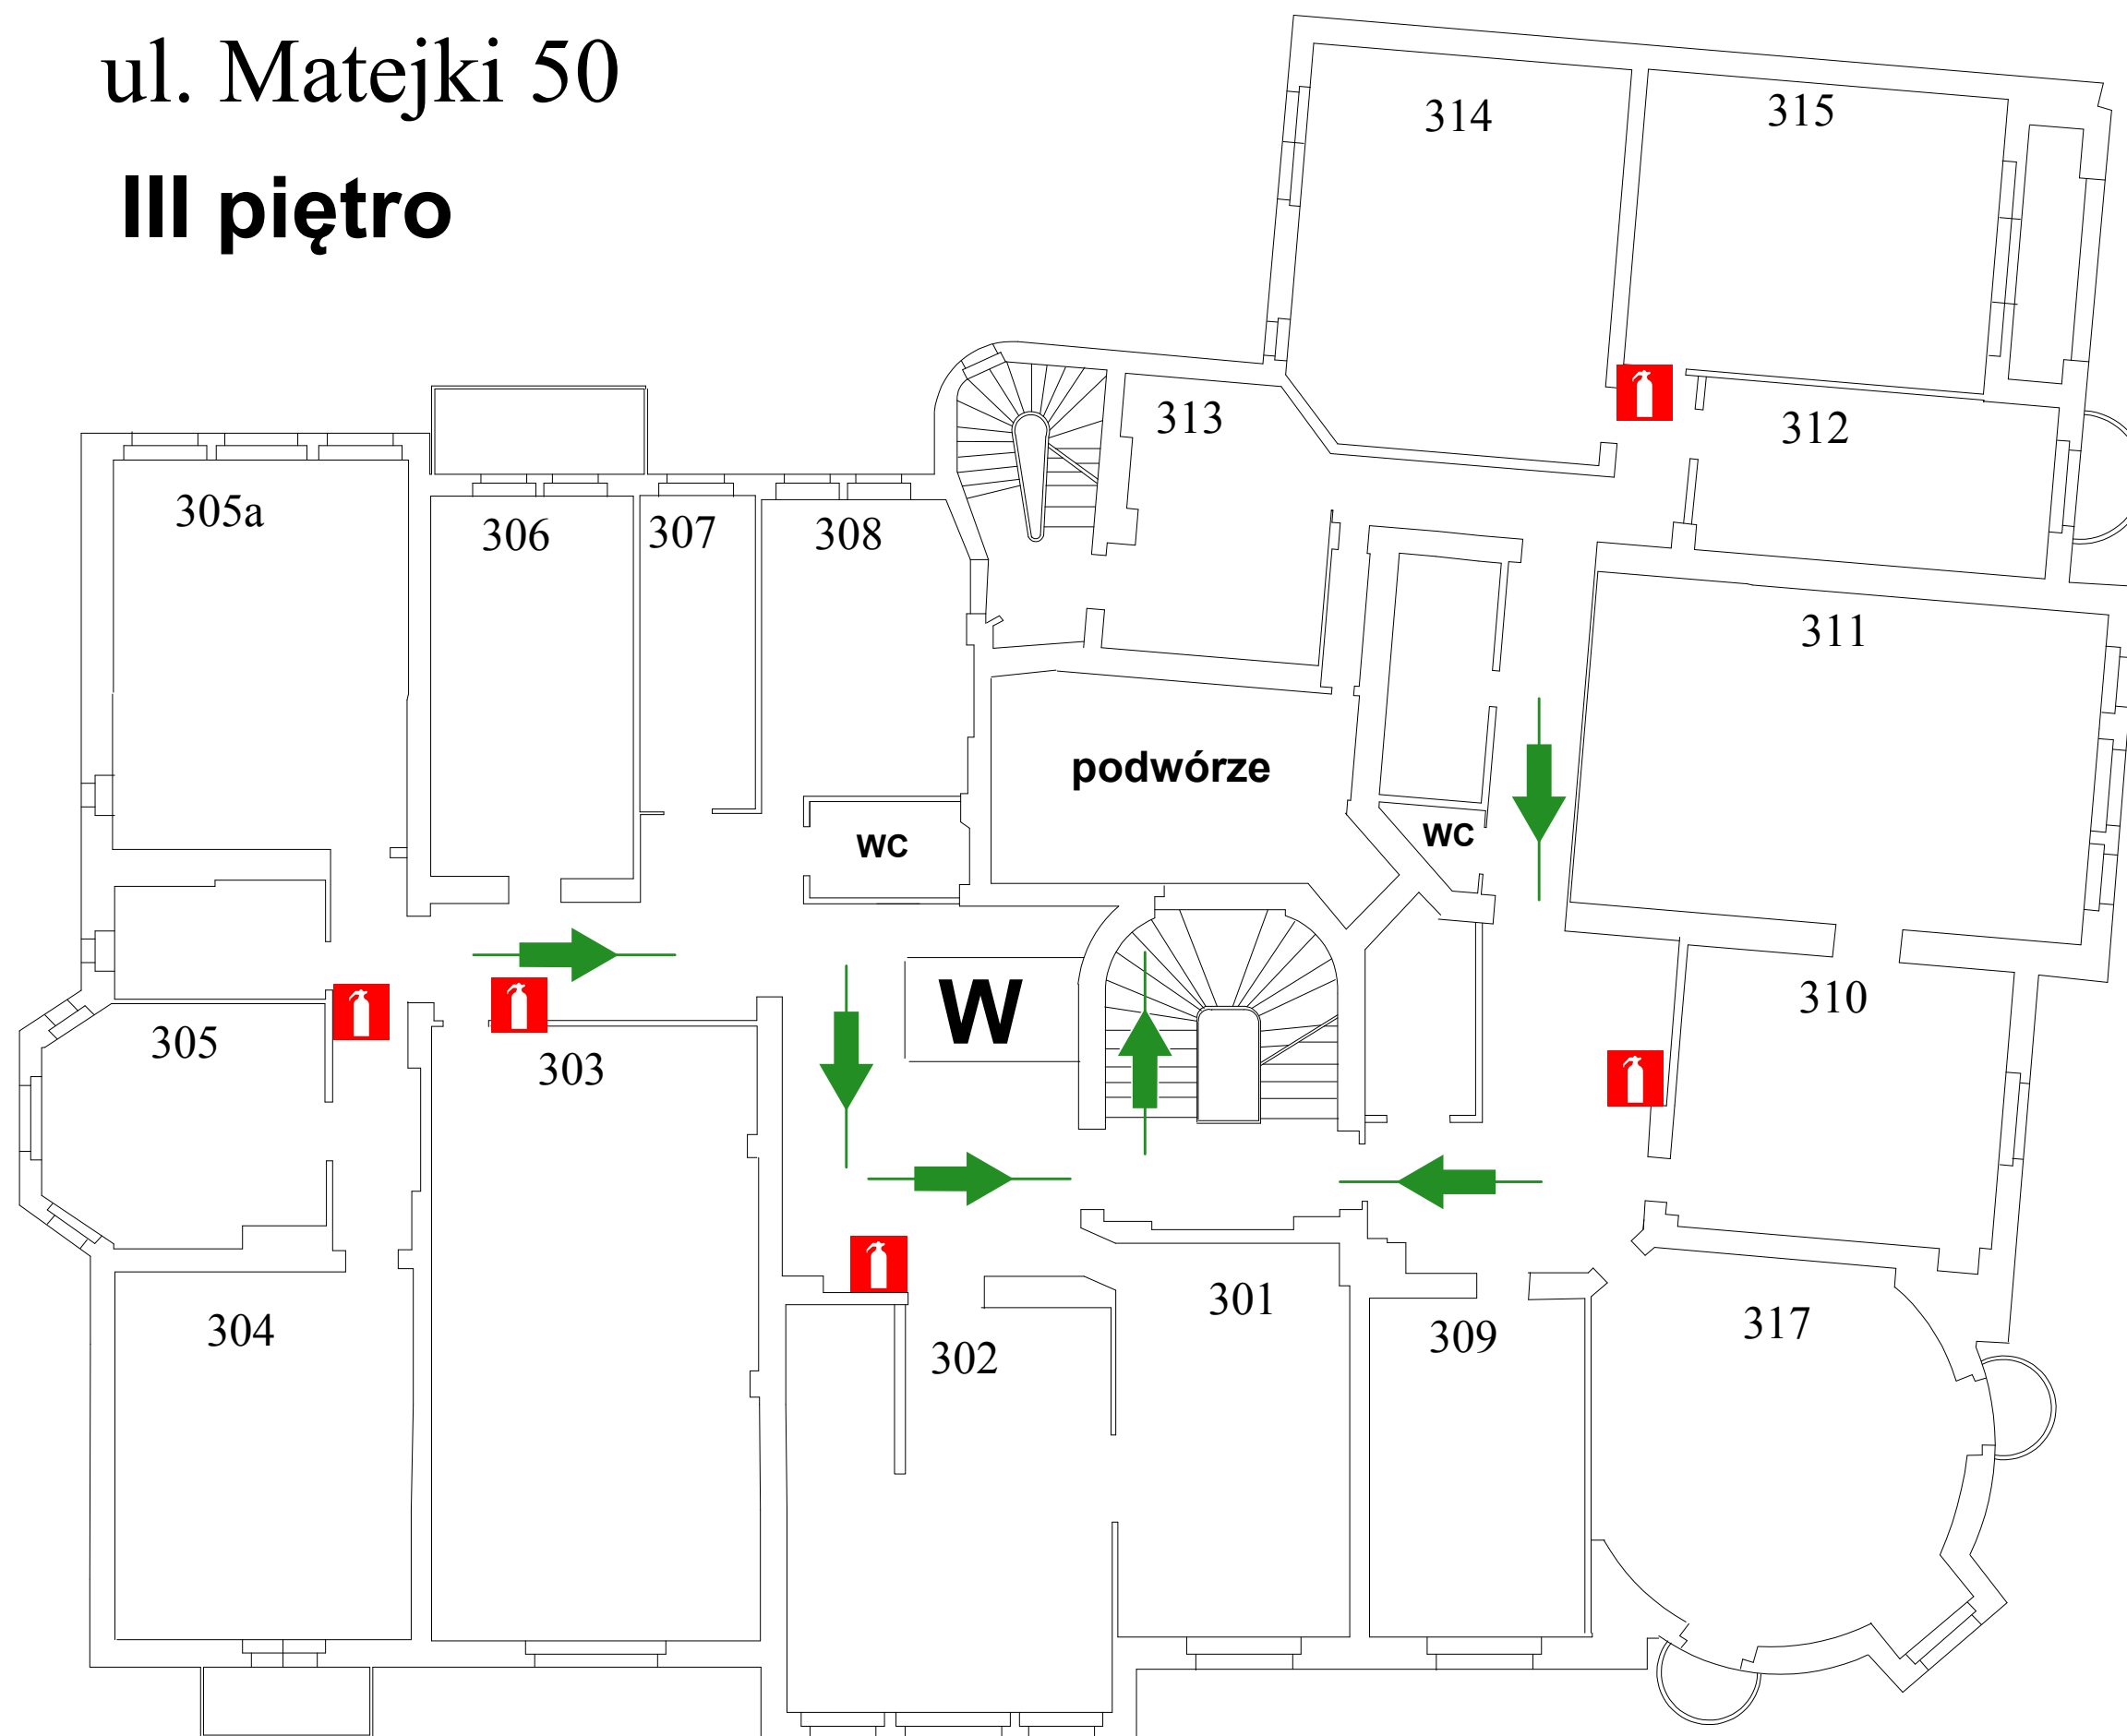

GAŚNICA

W

WINDA