


SŁOWACKIEGO 22 — SZKIC SYTUACYJNY

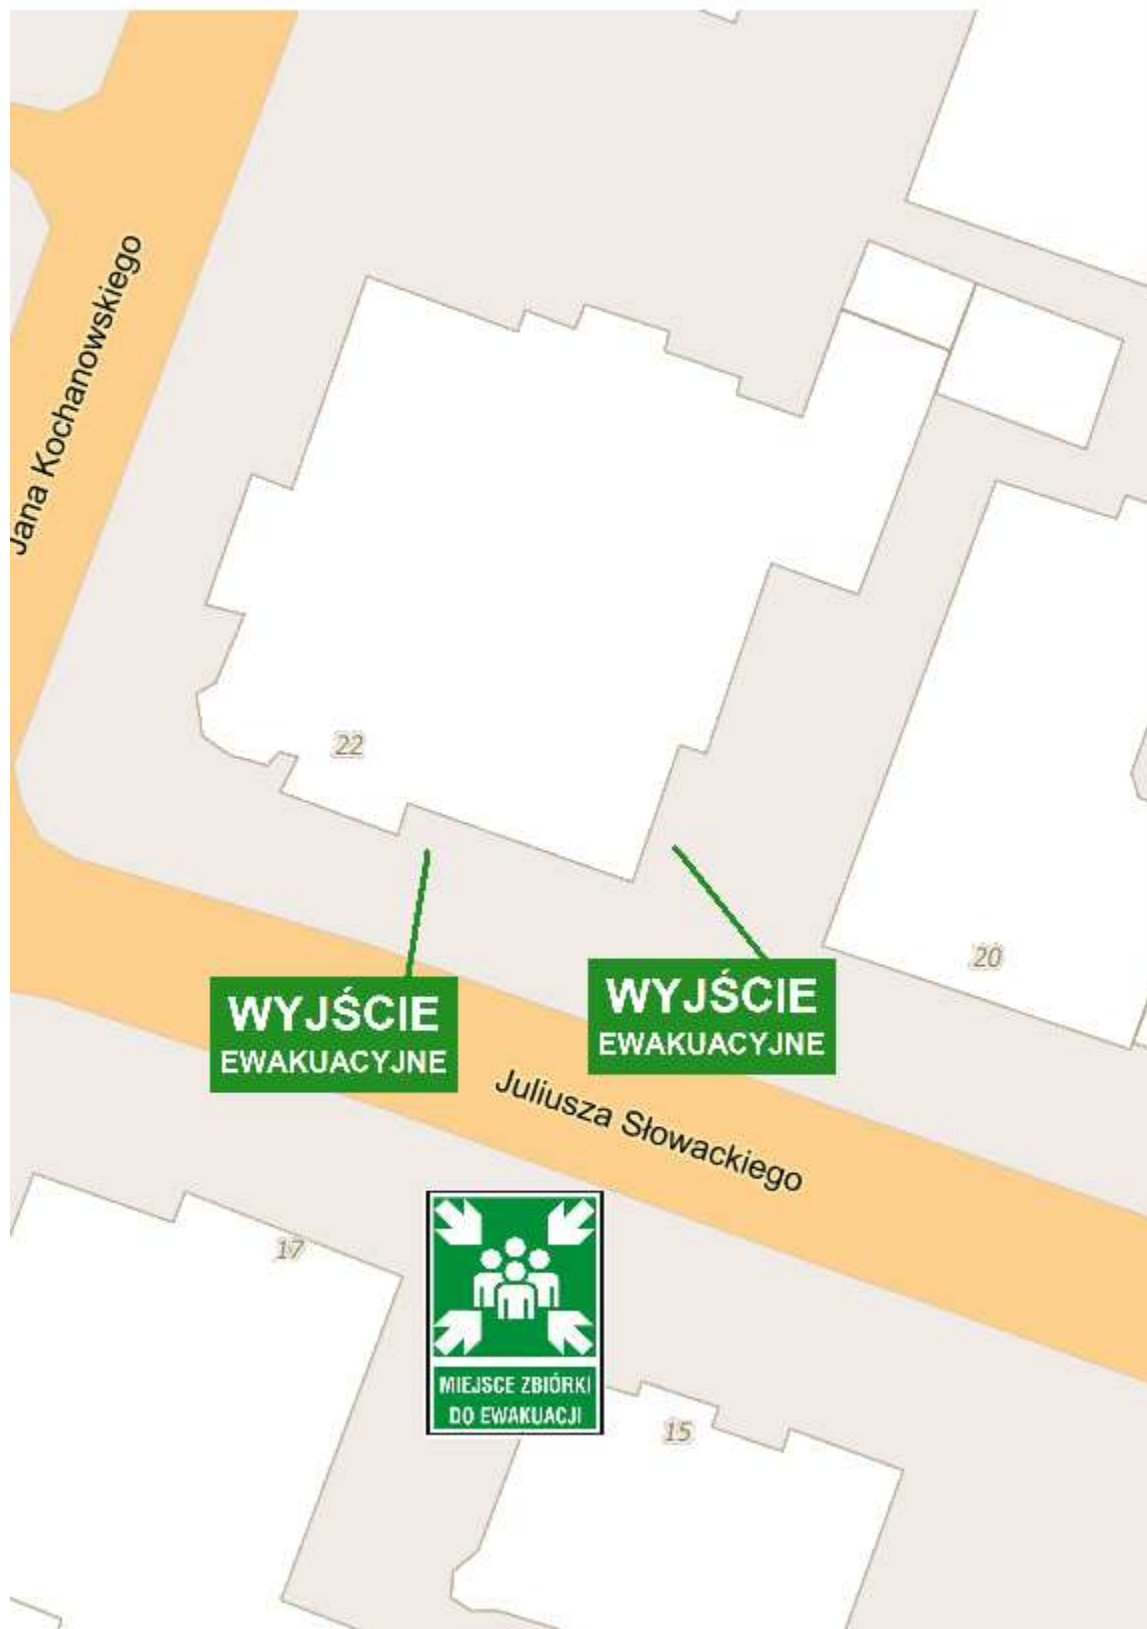

ul. Słowackiego 22 - PRZYZIEMIE



Garaż

pom.gosp.

Garaż

korytarz

korytarz

korytarz

piwnica

DZIEDZINIEC

wężel
cieplny
(Dalkia)

8

POM.
DŹWIG

SKRYTKA

WC

1

WINDA

korytarz

korytarz

7

4

3

2

6

5

główny zawór wody

WYJŚCIE
EWAKUACYJNE

ZL III




GAŚNICA



HYDRANT WEWNĘTRZNY

ul. Słowackiego 22 - PARTER

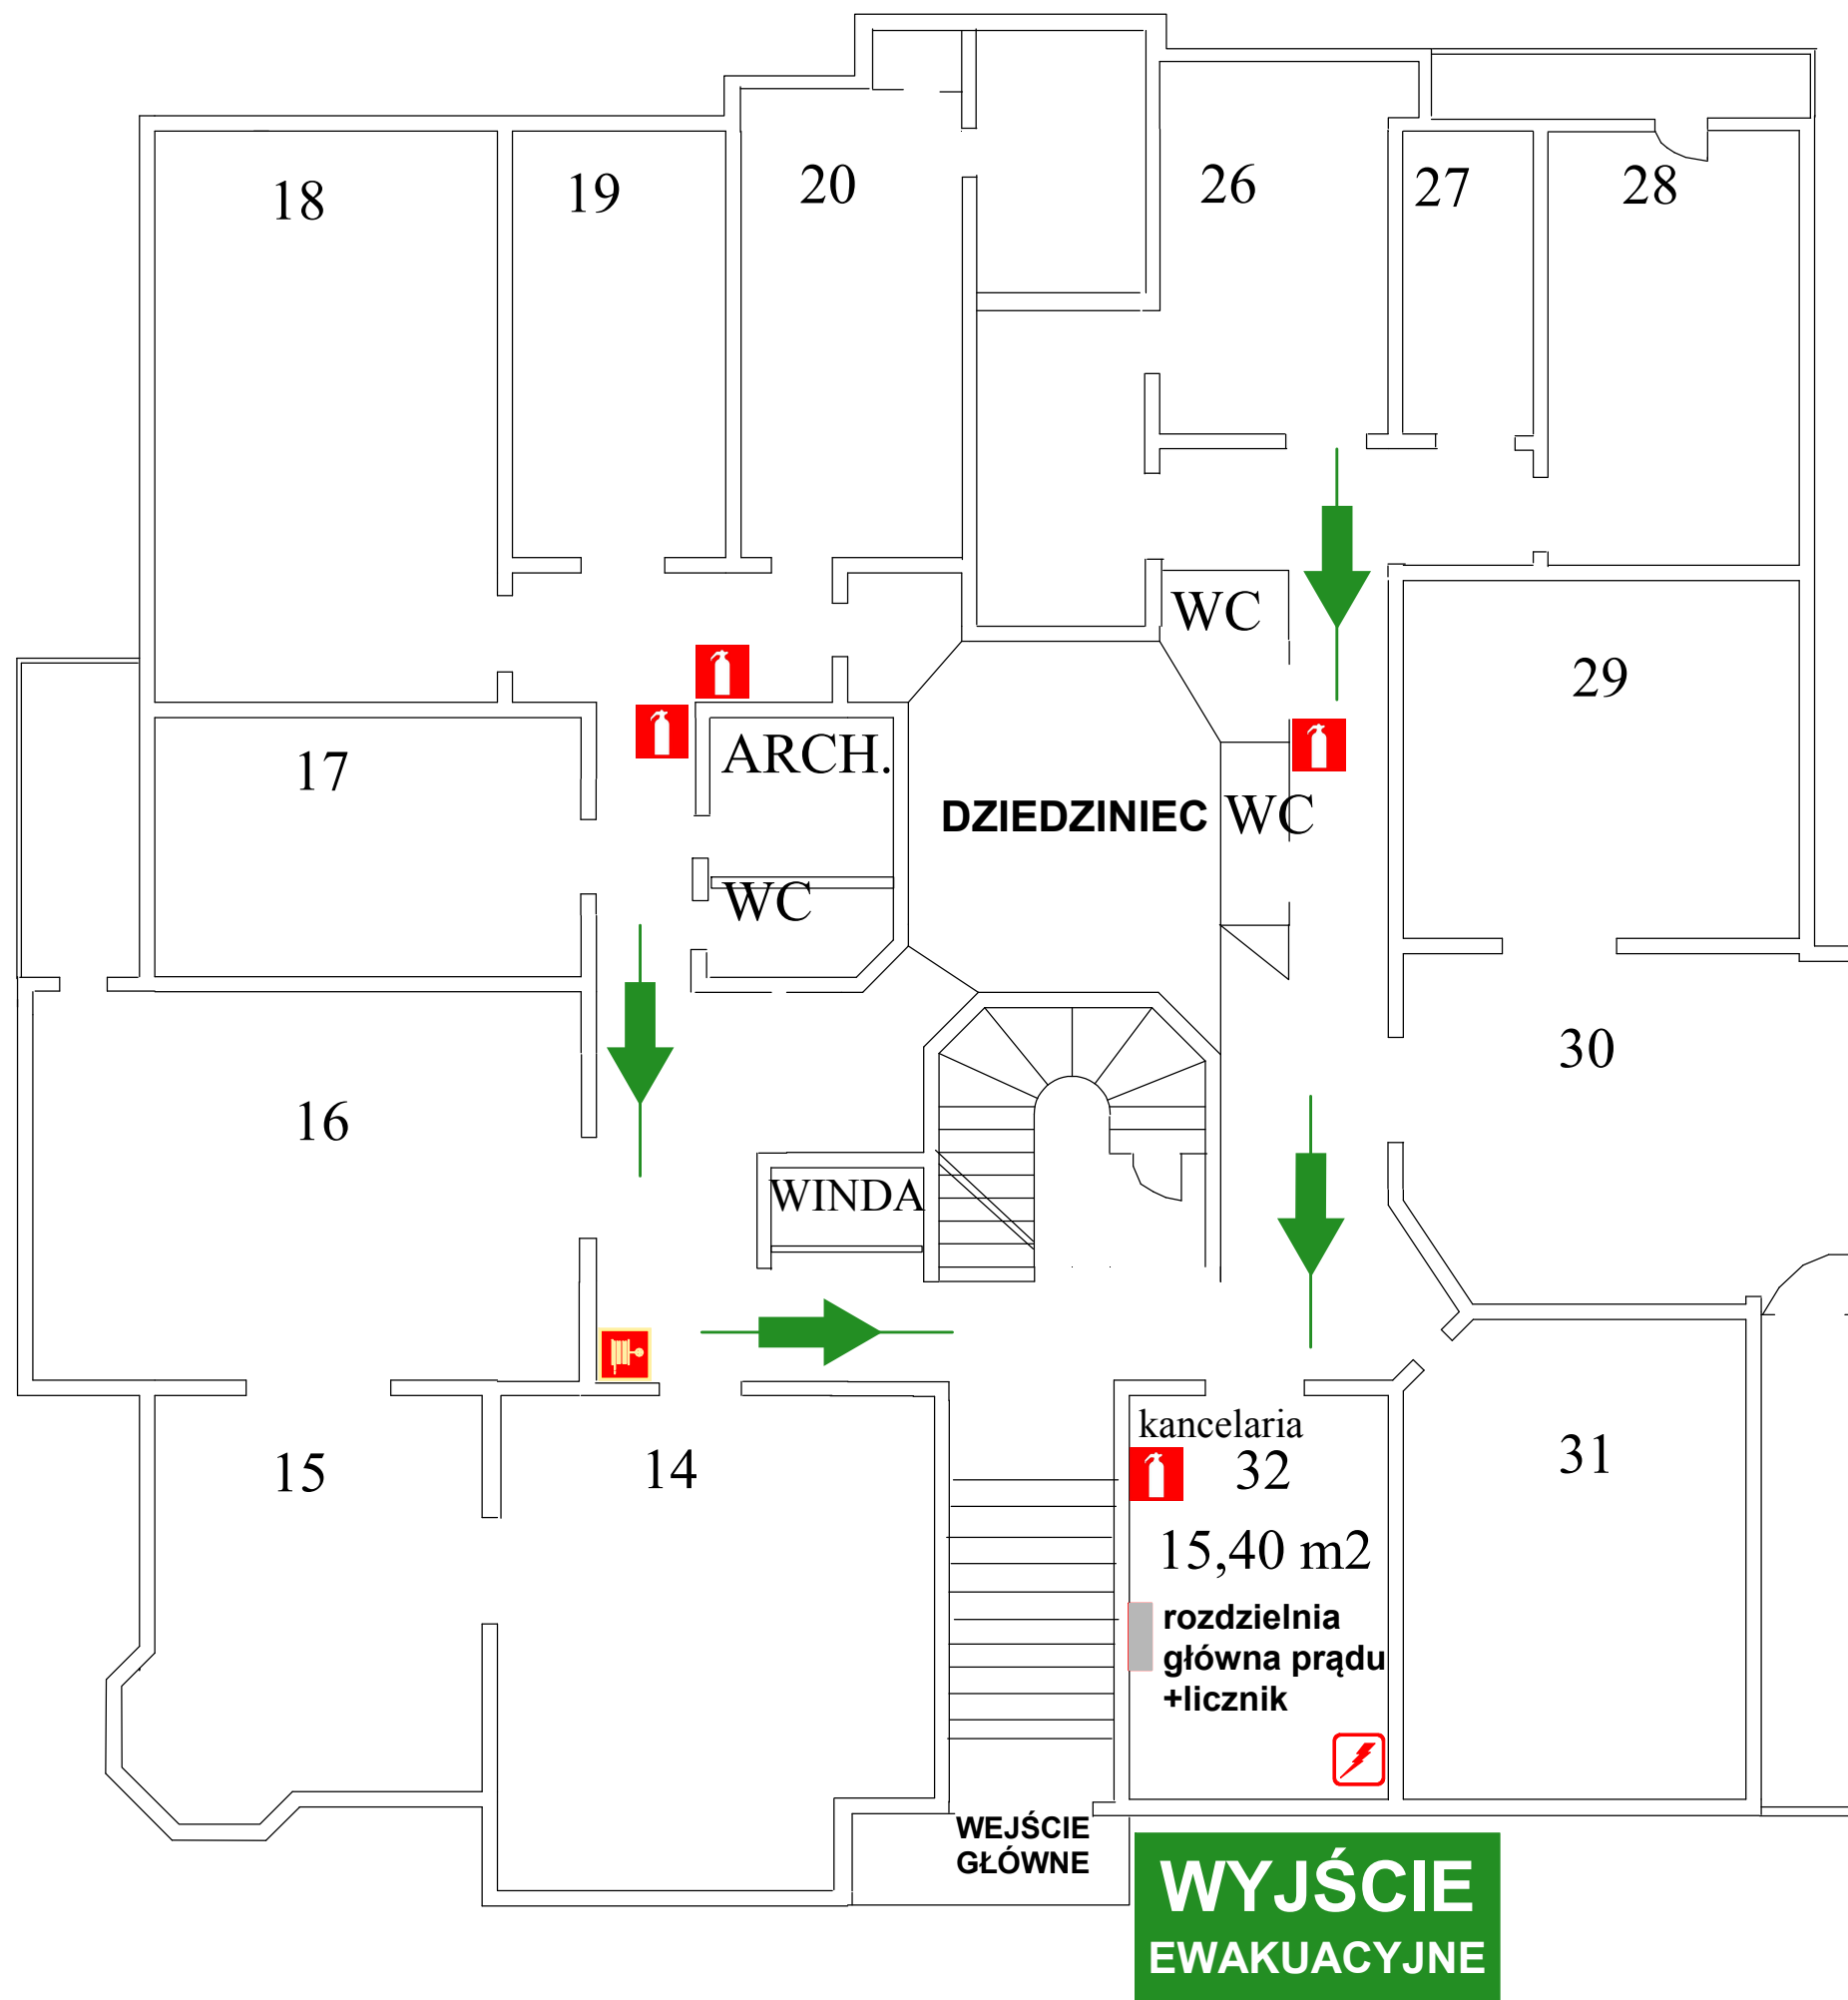

ZL III



GAŚNICA




HYDRANT WEWNĘTRZNY



PRZECIWPOŻAROWY WYŁĄCZNIK PRĄDU

ul. Słowackiego 22 - PIĘTRO I

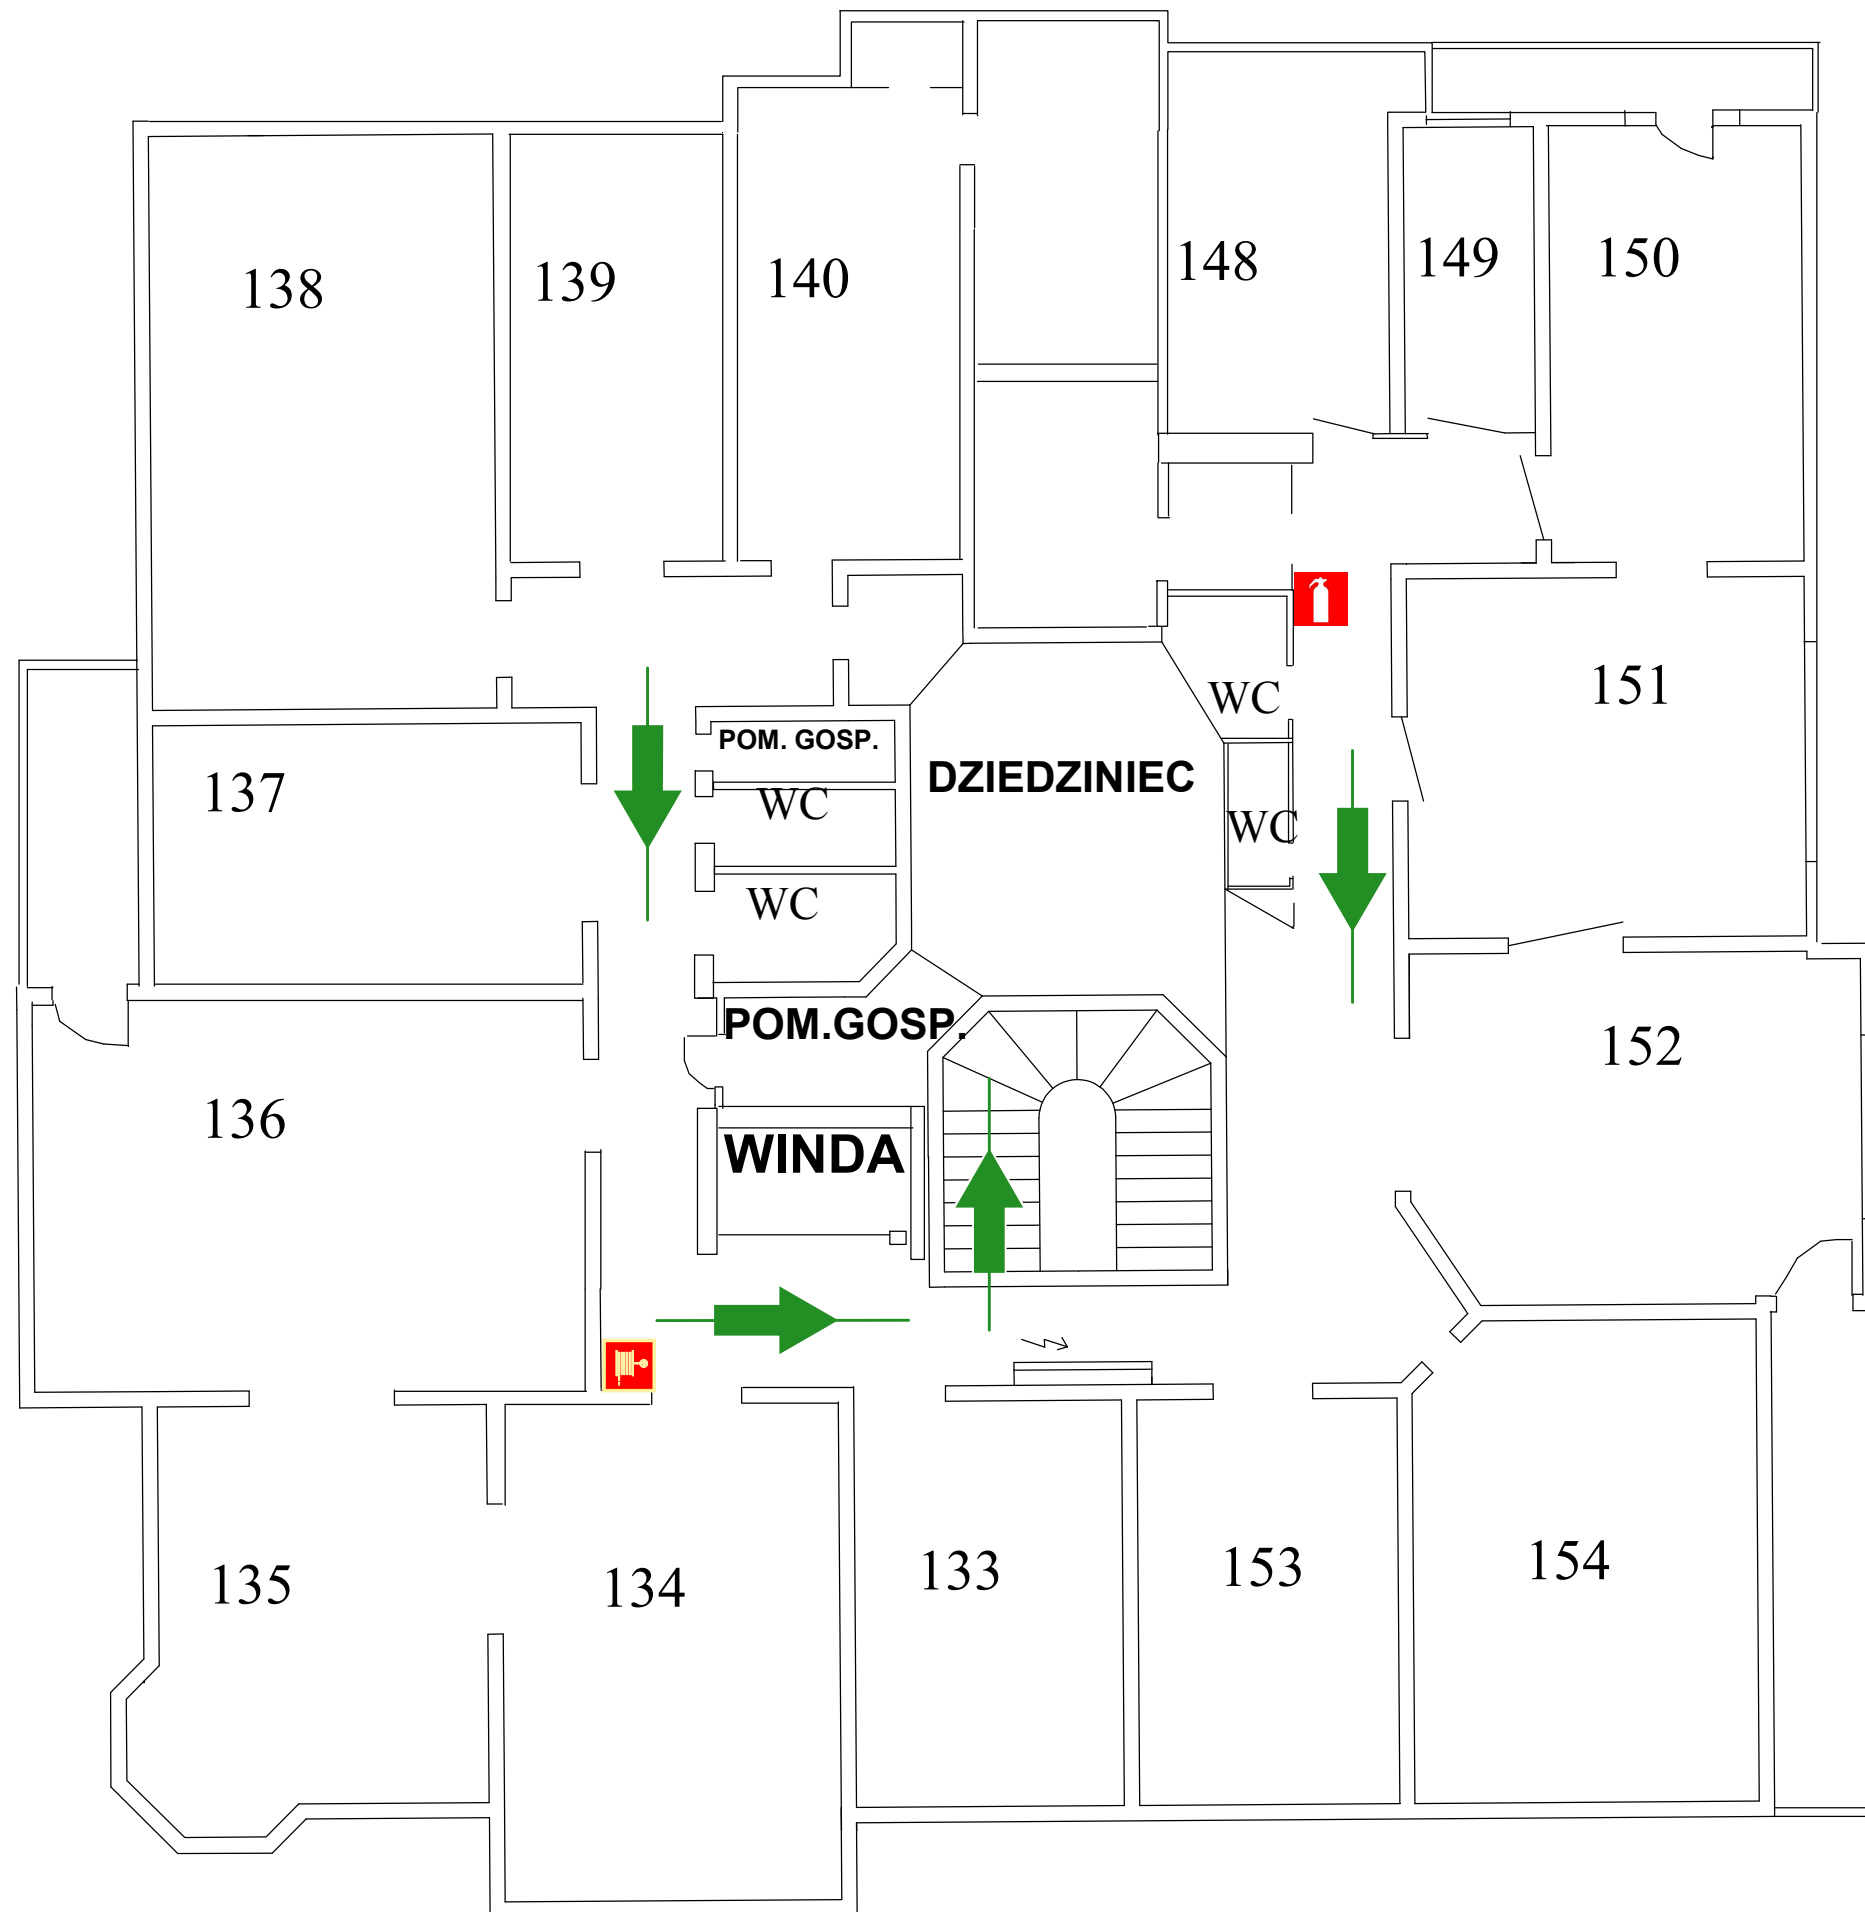

ZL III




GAŚNICA



HYDRANT WEWNĘTRZNY

ul. Słowackiego 22 - PIĘTRO II

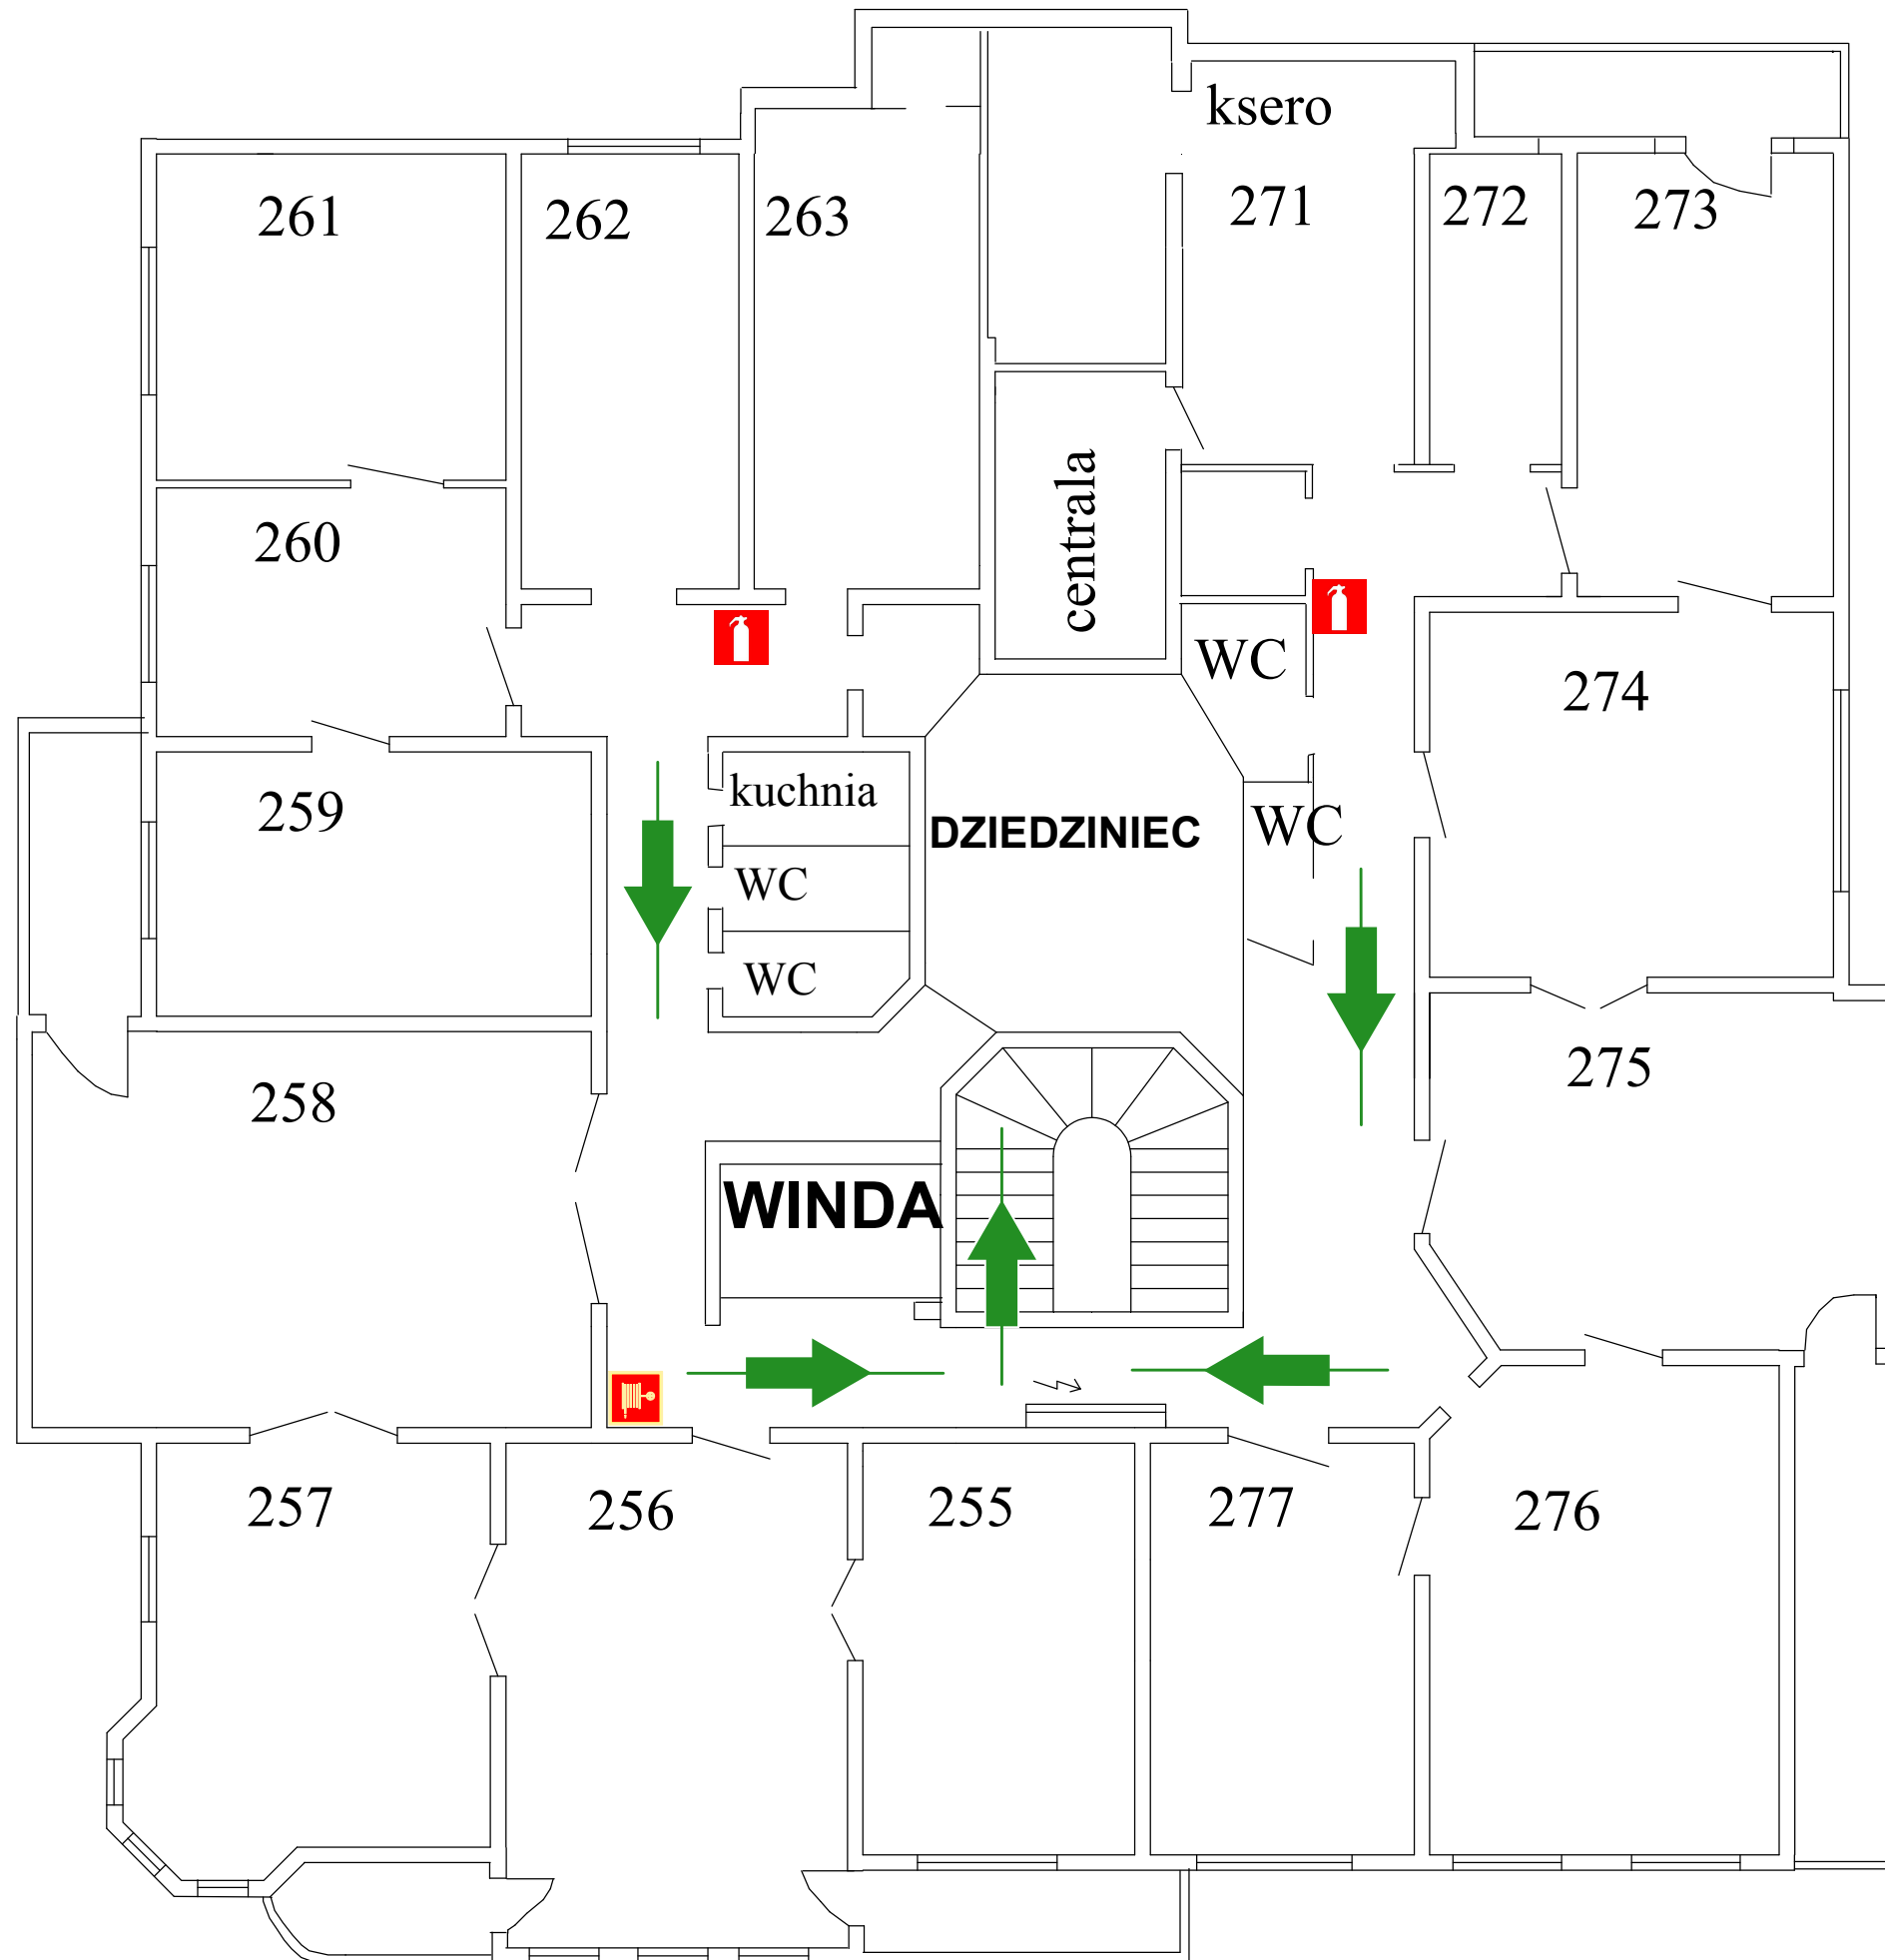

ZL III




GAŚNICA



HYDRANT WEWNĘTRZNY

ul. Słowackiego 22 - PIĘTRO III

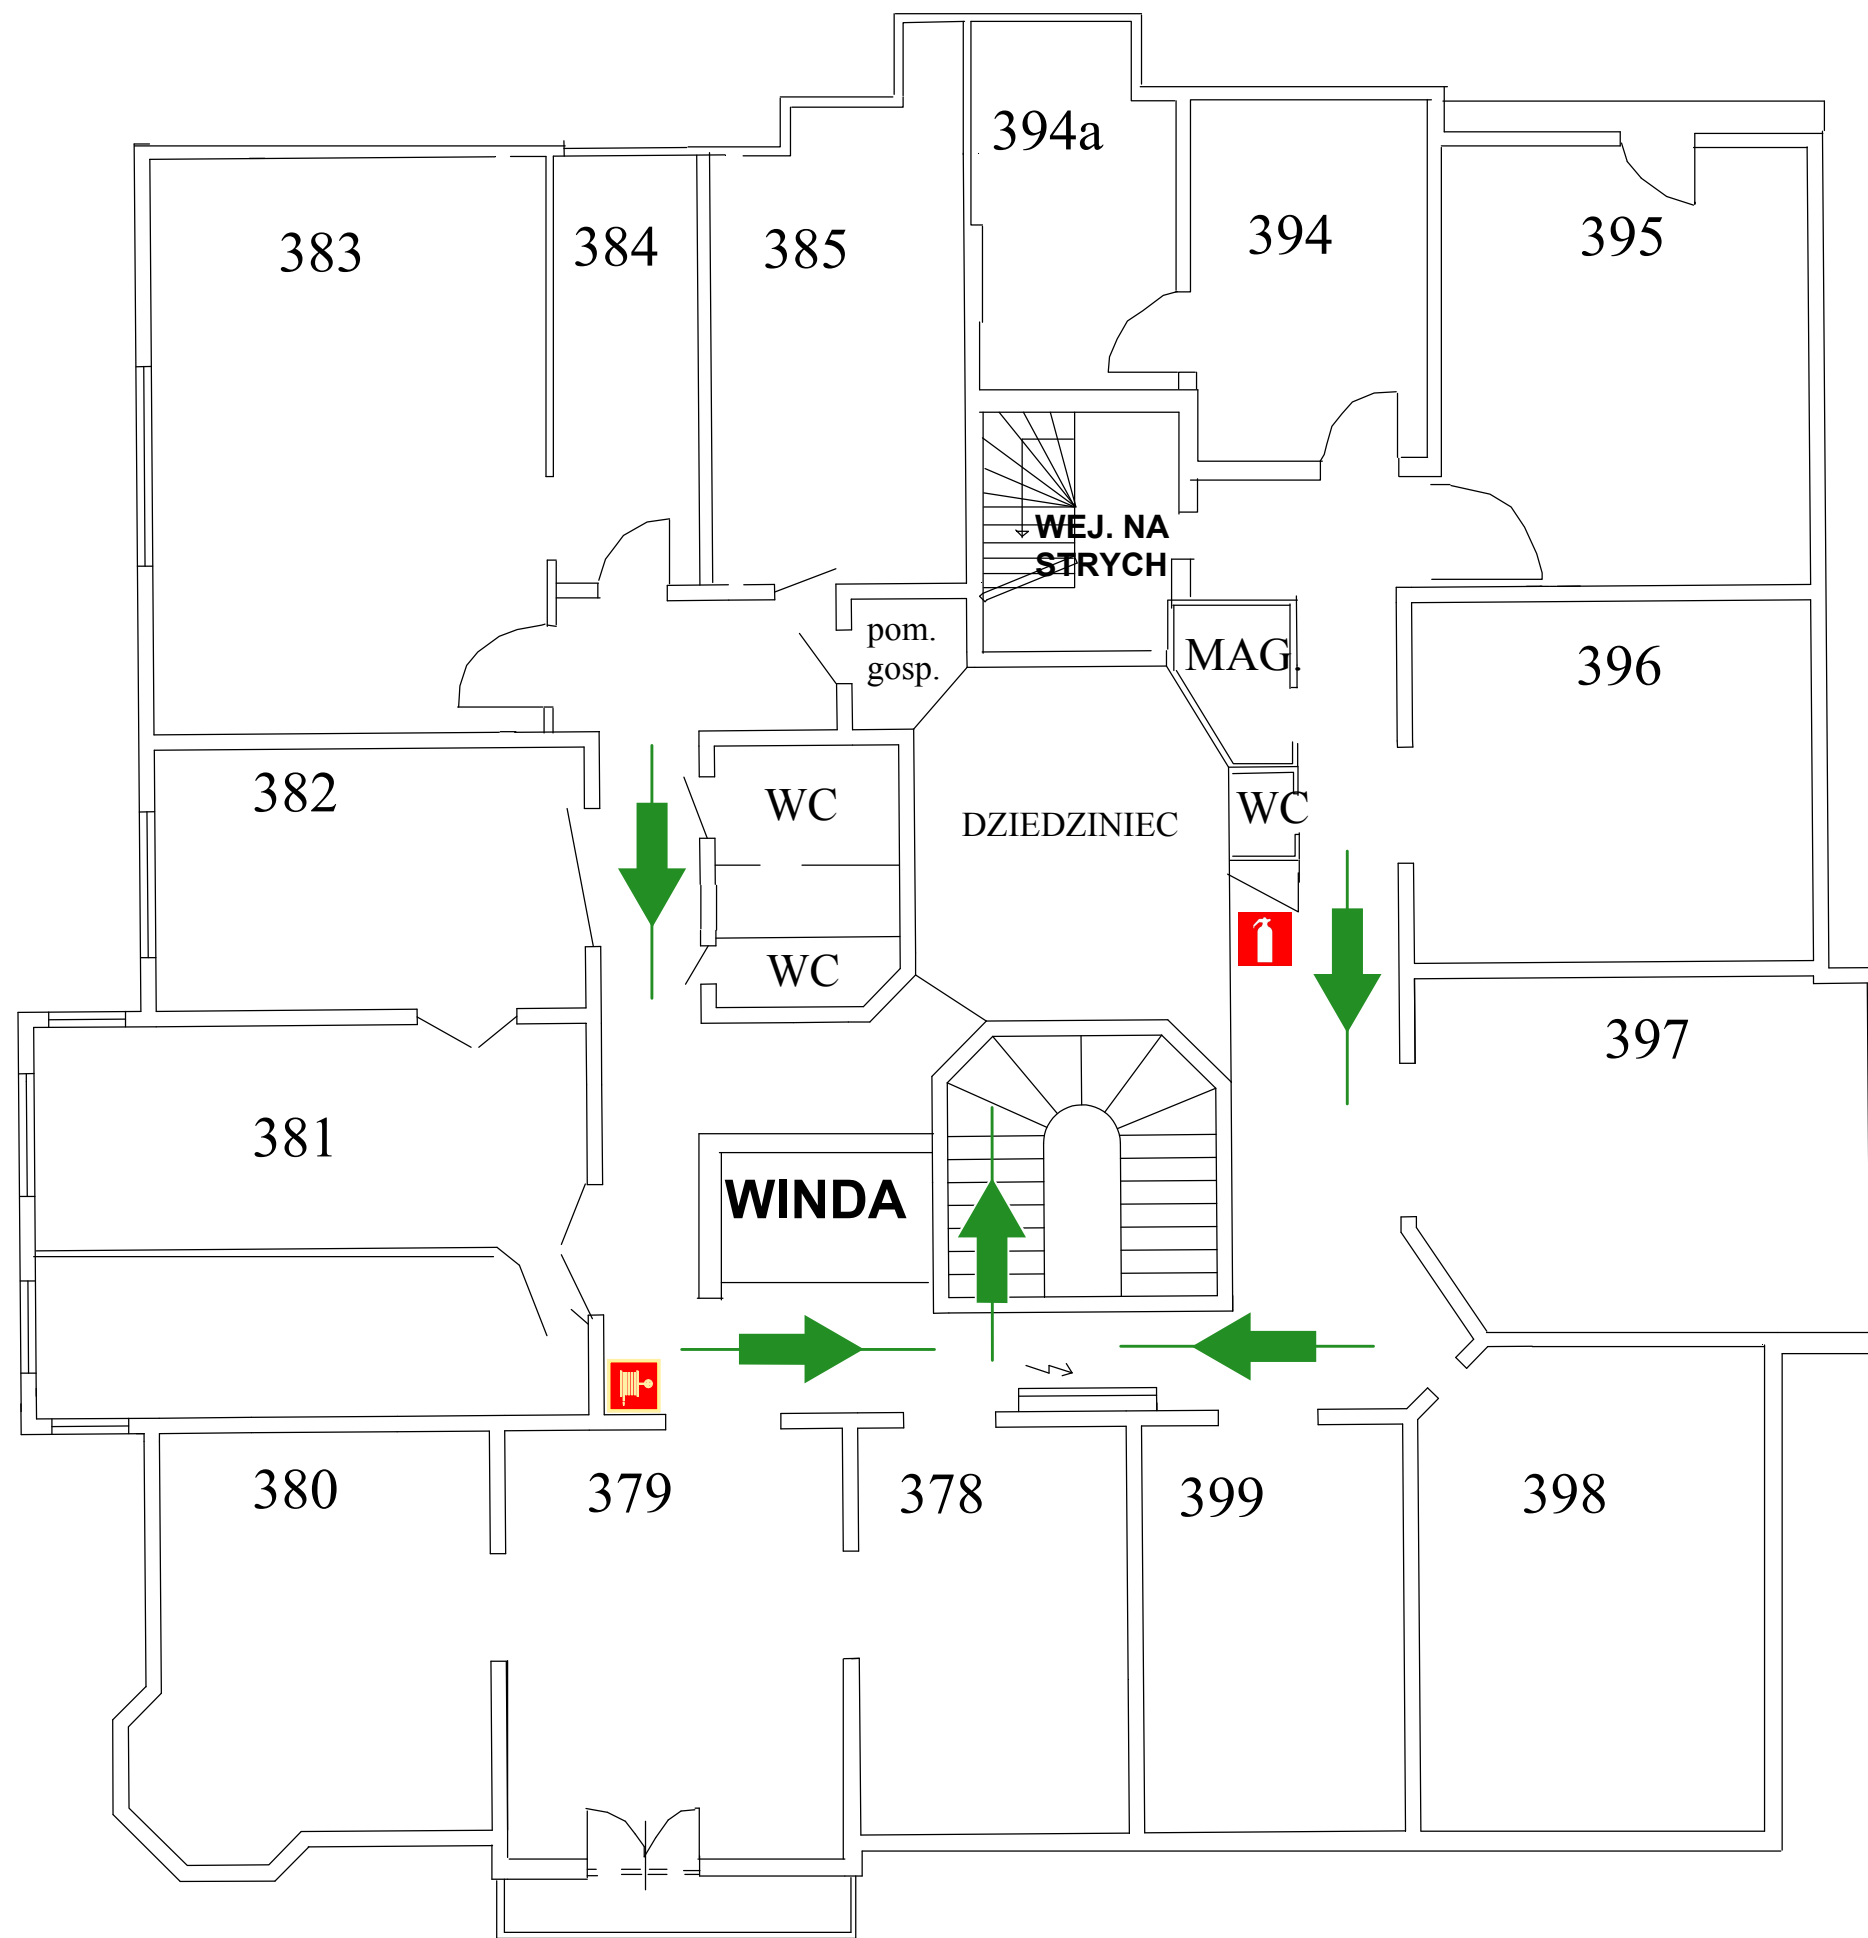

ZL III



GAŚNICA



HYDRANT WEWNĘTRZNY