


MAPA INFORMACYJNA

1:1000

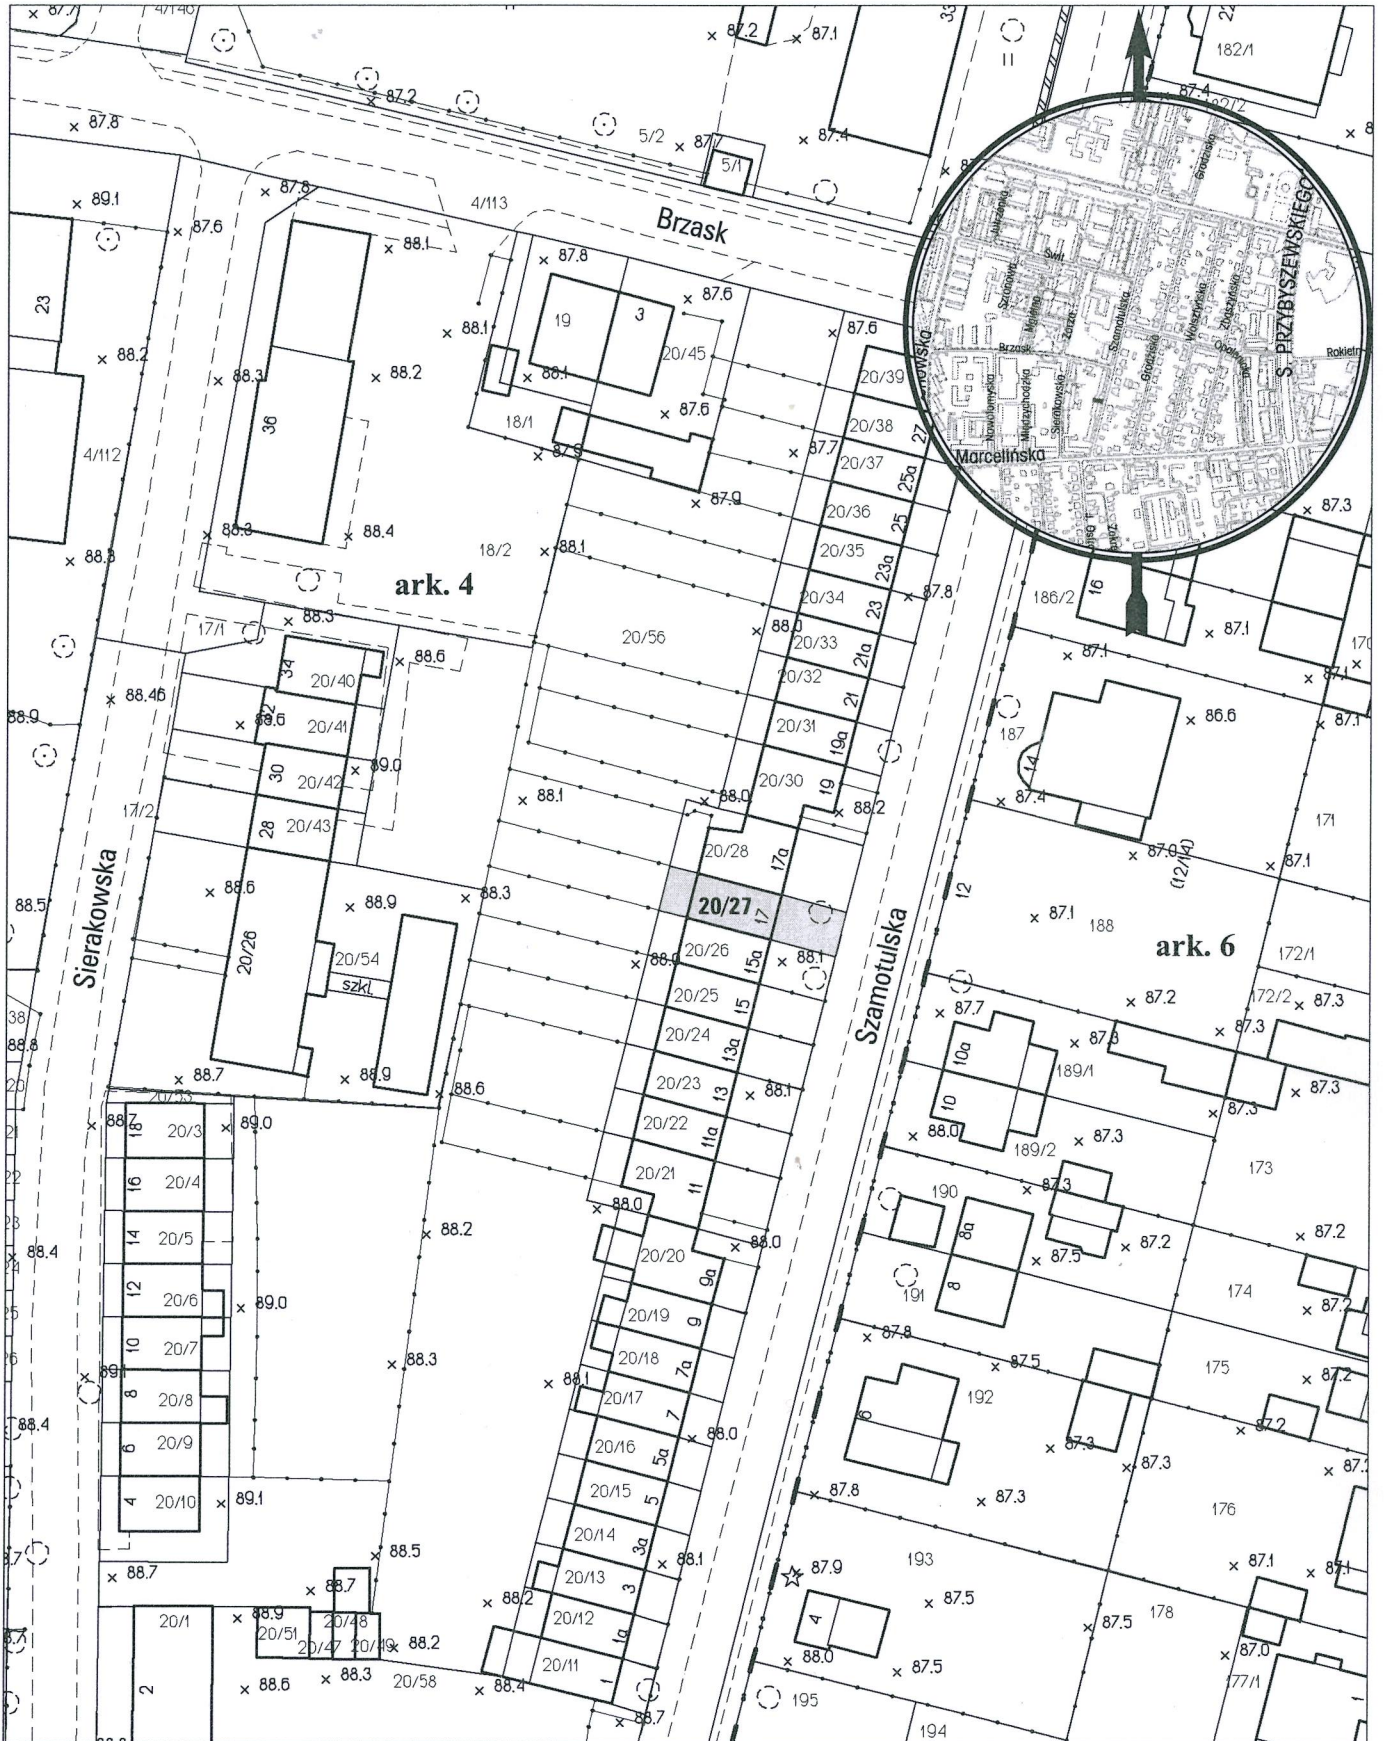

opracowanie - ZGİKM GEOPOZ GKR/15/2012

obręb Łazarz, arkusz 4

działka nr	pow. m ²	KW	właściciel
20/27	145	P01P/00067635/1	Miasto Poznań