






PLAC KOLEGIACKI 17 — SZKIC SYTUACYJNY

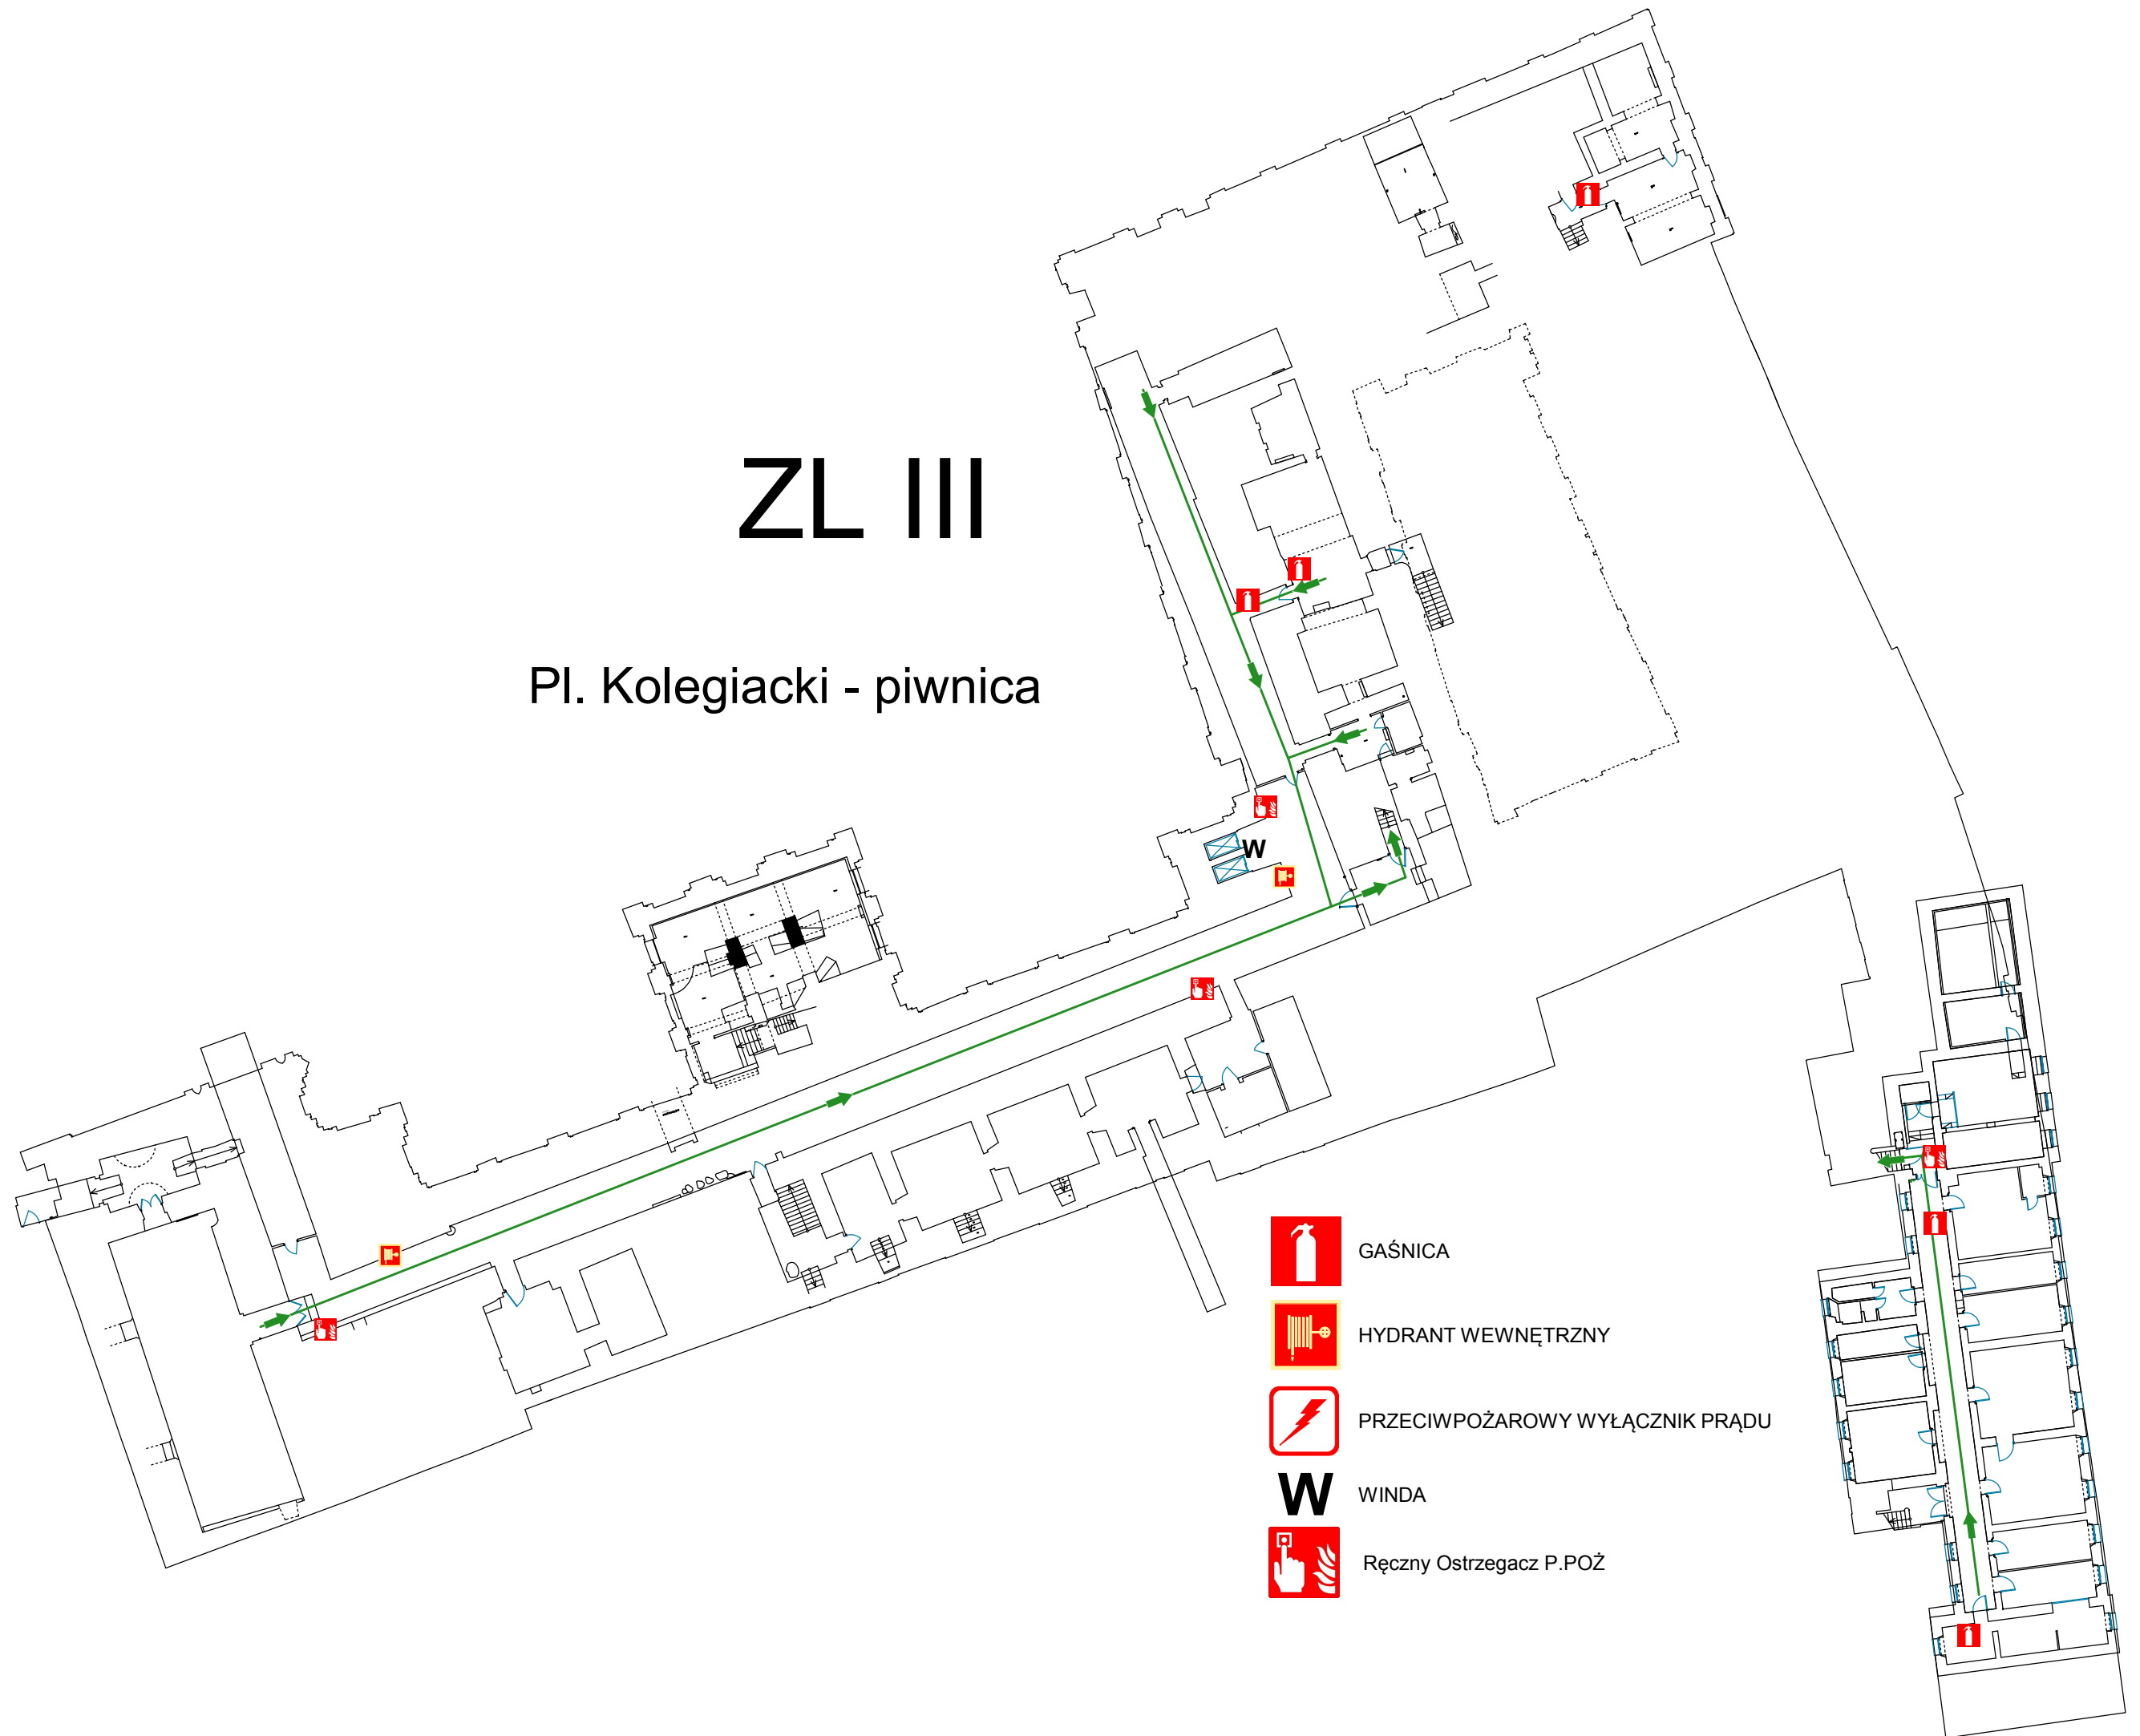

ZL III


Pl. Kolegiacki - piwnica



-  GAŚNICA
-  HYDRANT WEWNĘTRZNY
-  PRZECIWOPOŻAROWY WYŁĄCZNIK PRĄDU
- W** WINDA
-  Ręczny Ostrzegacz P.POŻ

ZL III

Pl. Kolegiacki - piętro I.

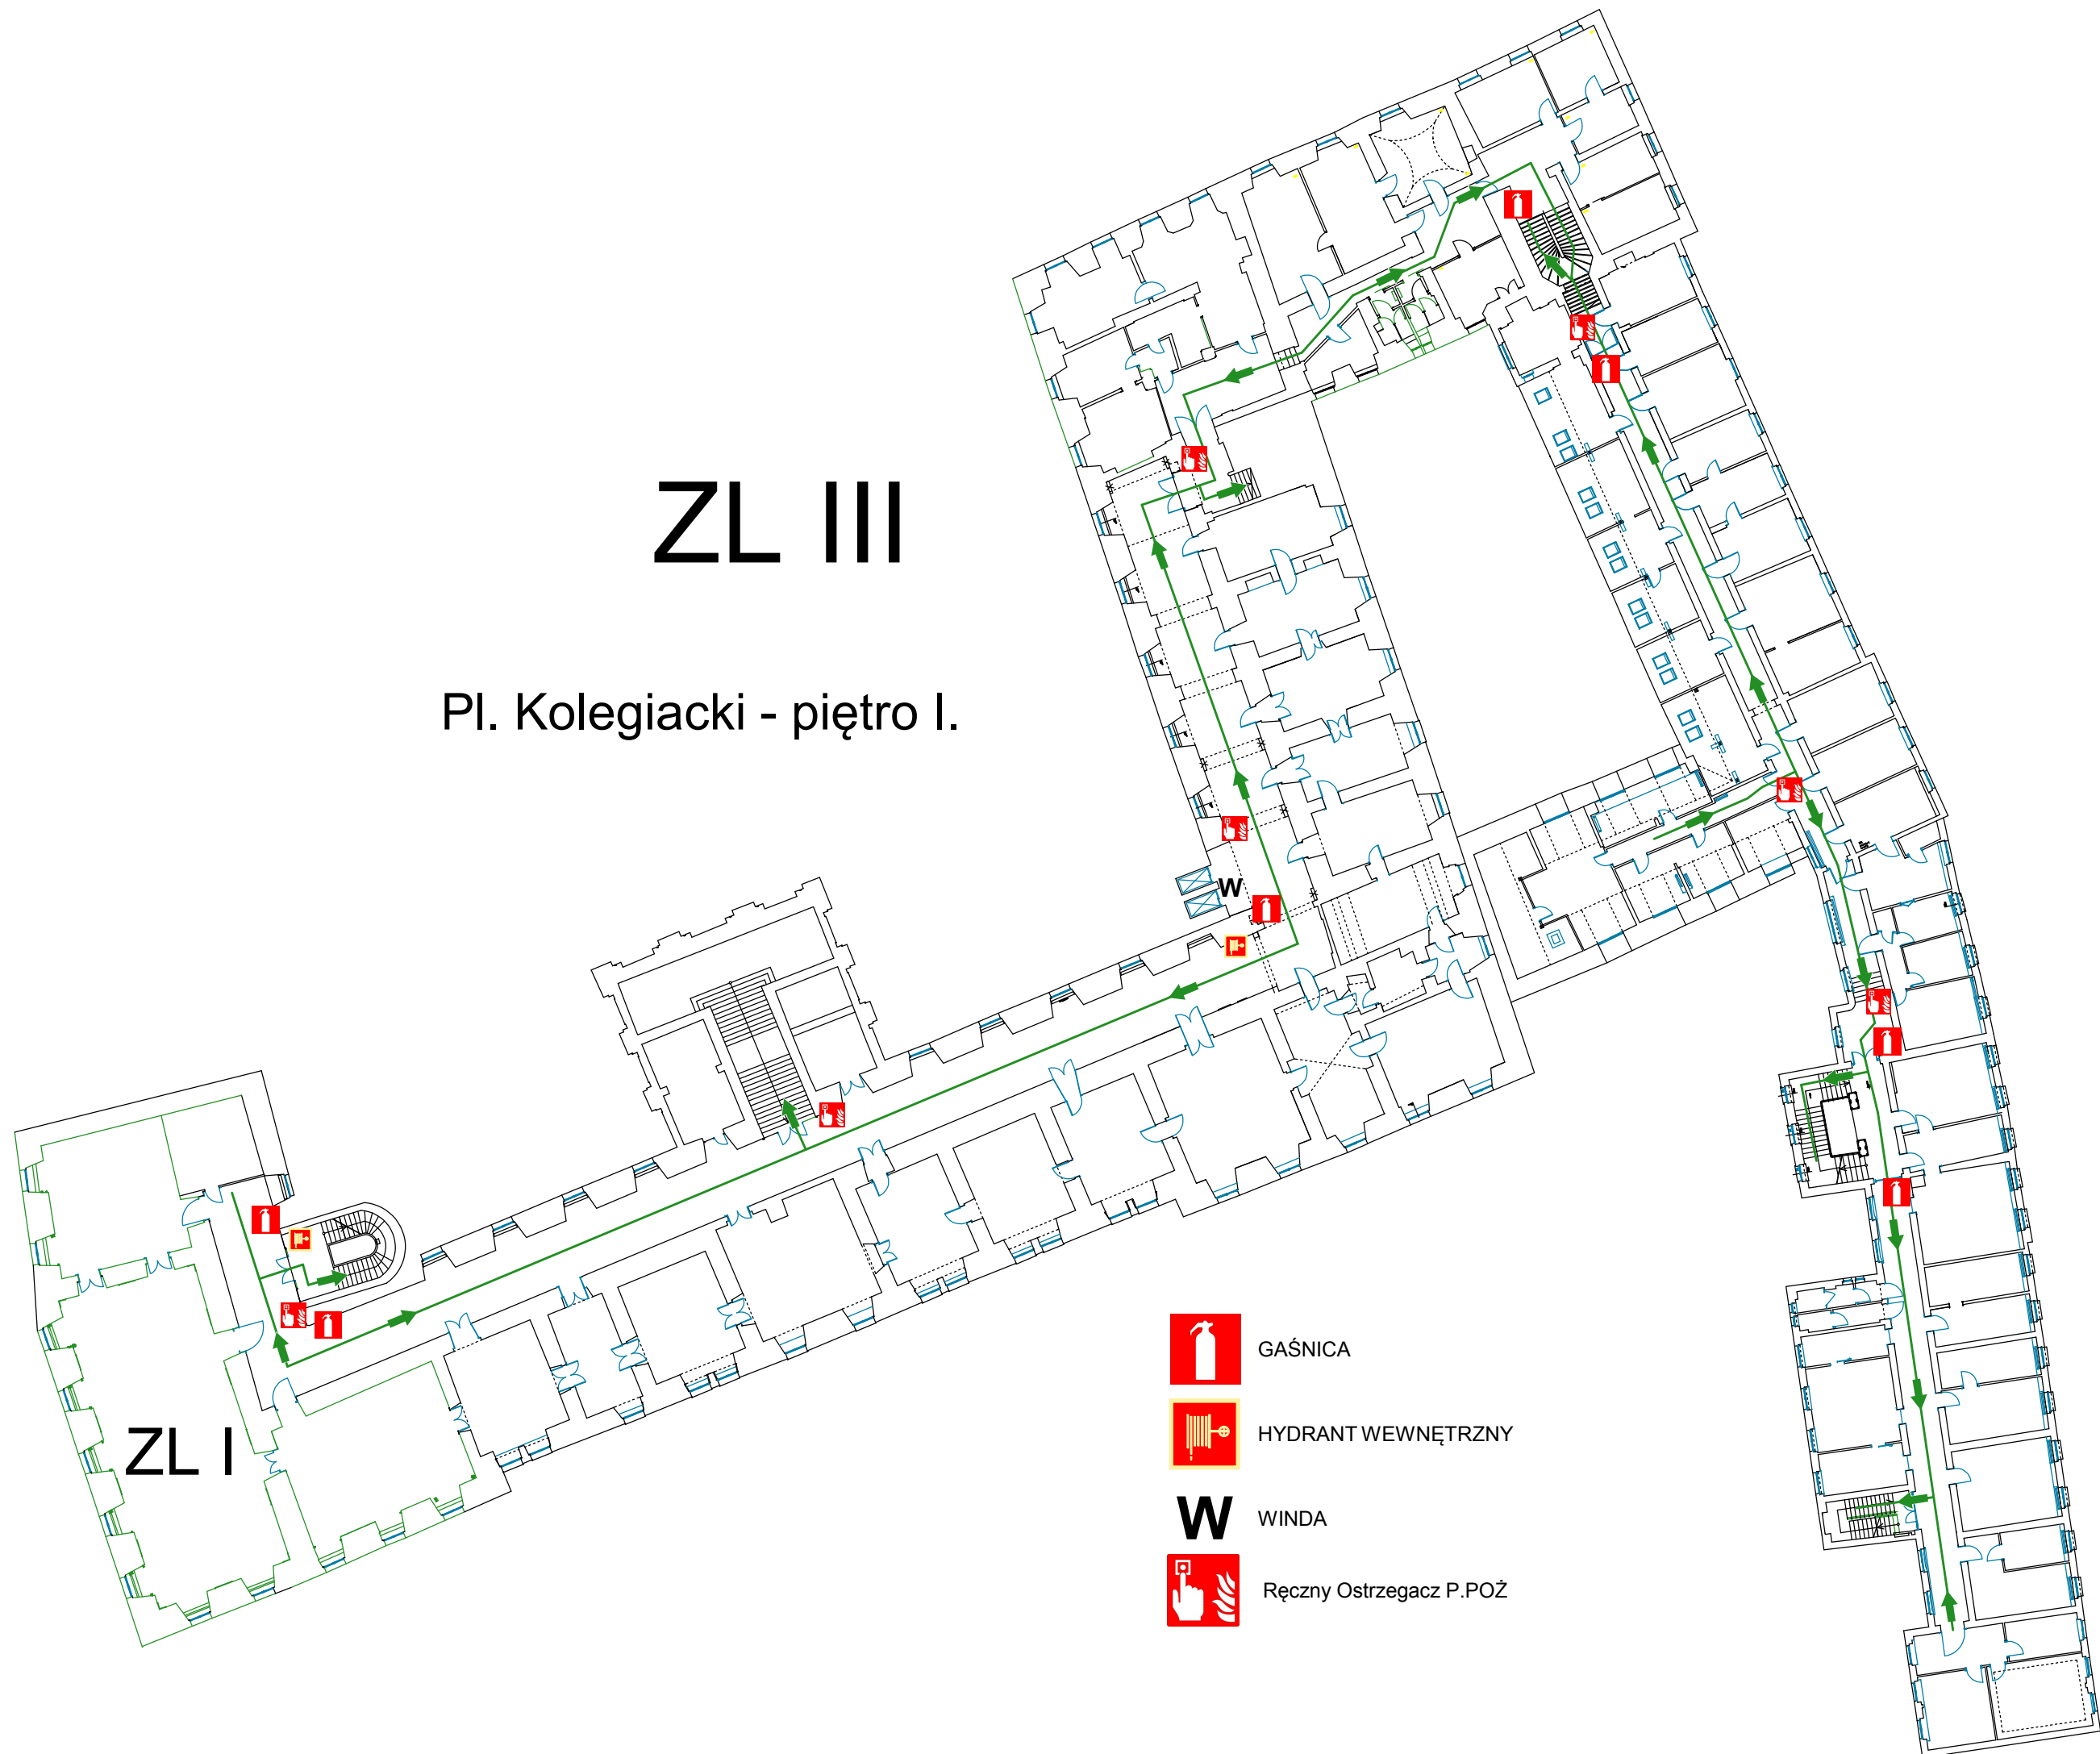

GAŚNICA



HYDRANT WEWNĘTRZNY




WINDA



Ręczny Ostrzegacz P.POŻ

ZL III

Pl. Kolegiacki - piętro II.

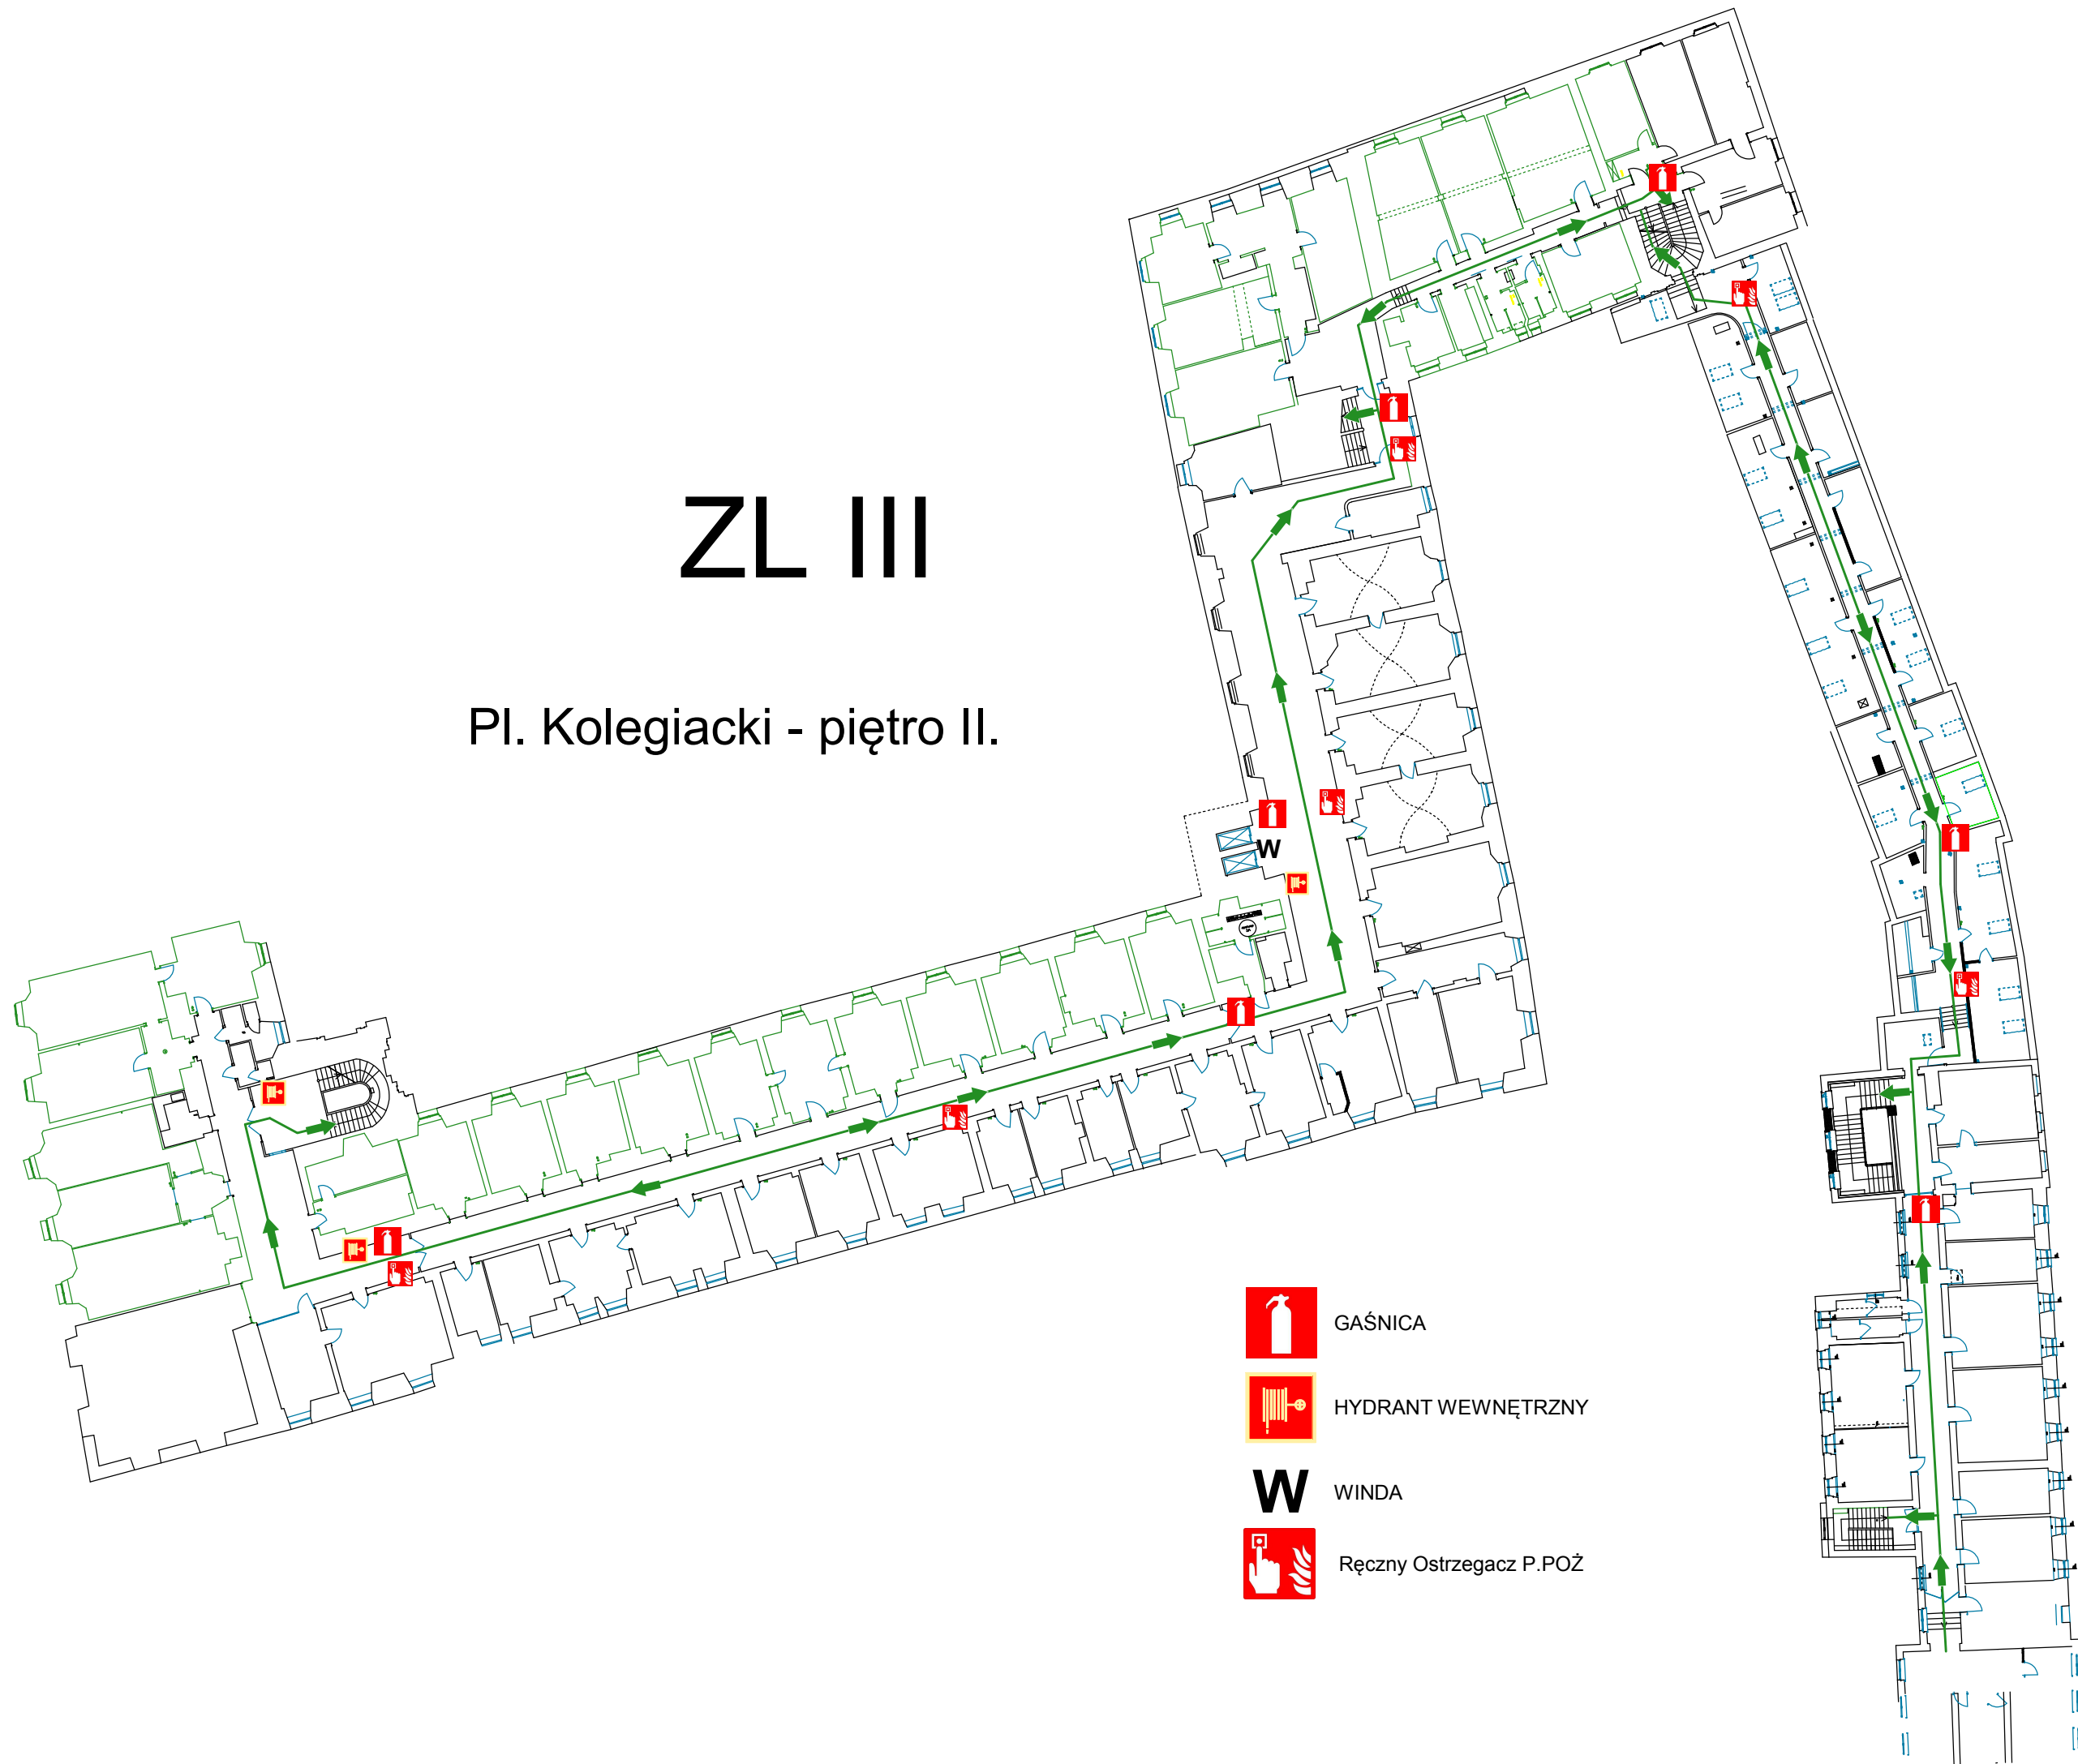

GAŚNICA



HYDRANT WEWNĘTRZNY




WINDA



Ręczny Ostrzegacz P.POŻ

ZL III

Pl. Kolegiacki - piętro III.

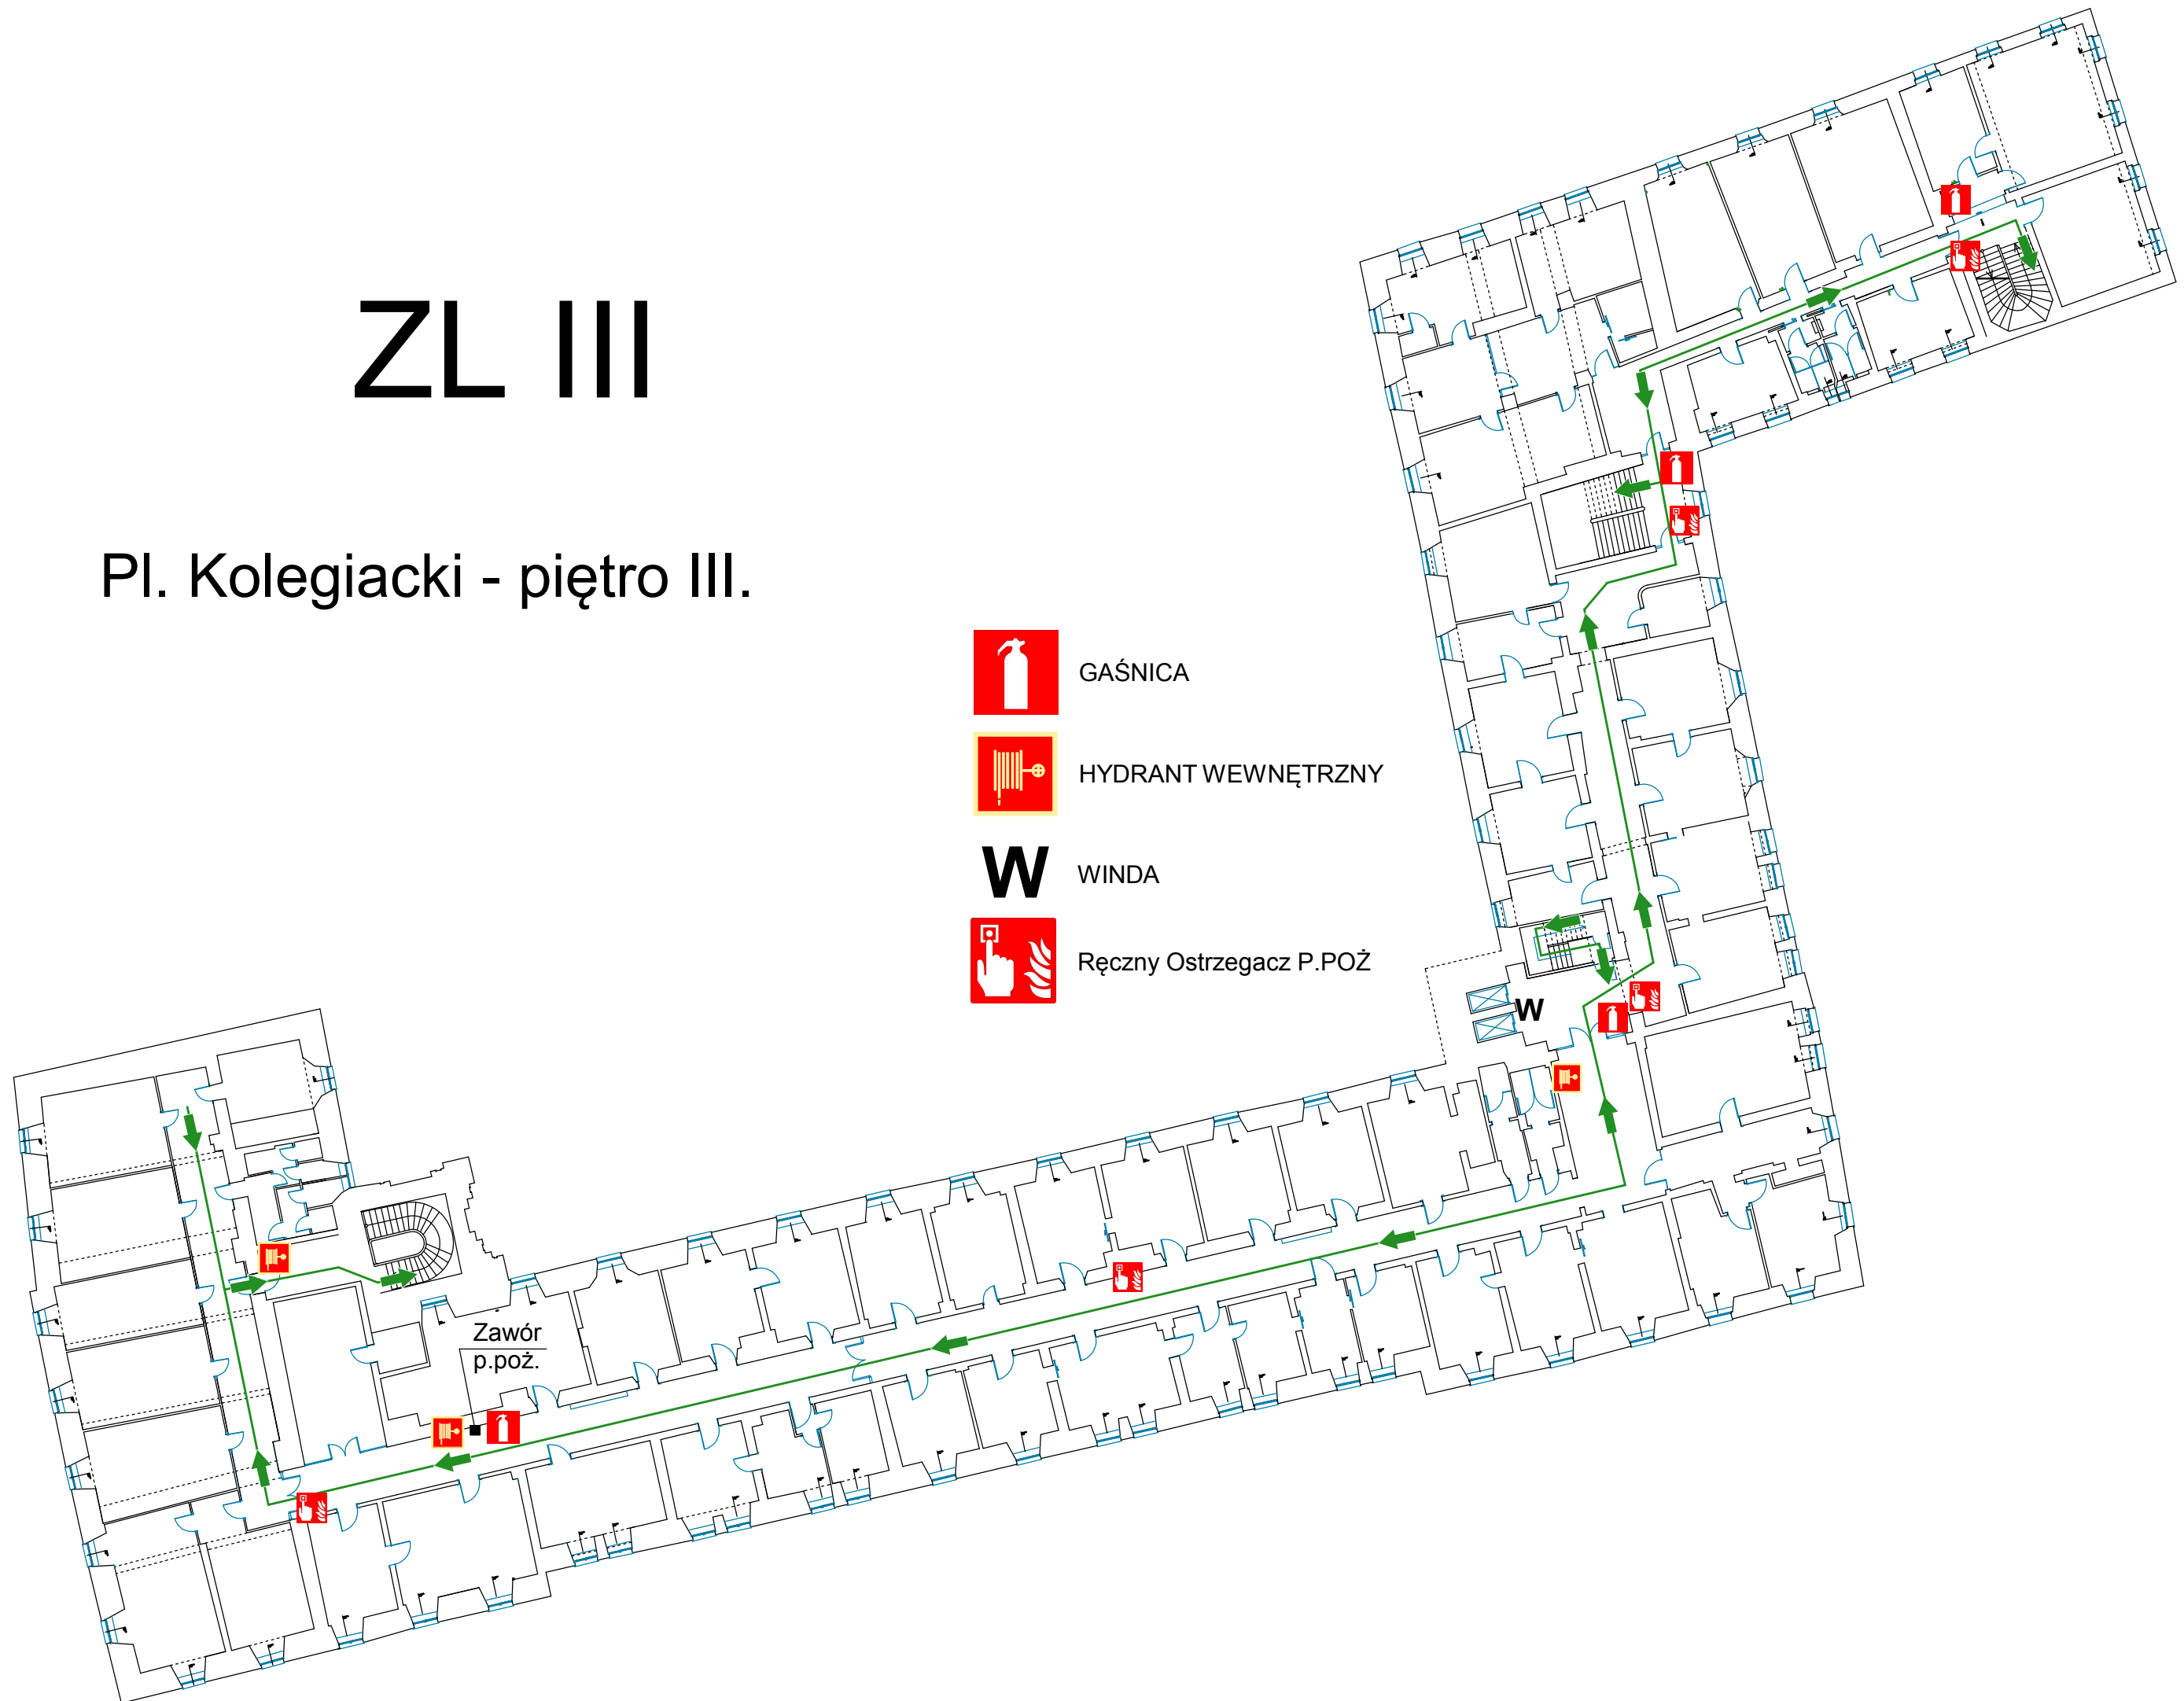

GAŚNICA



HYDRANT WEWNĘTRZNY



WINDA



Ręczny Ostrzegacz P.POŻ

Pl. Kolegiacki - piętro IV.

ZL III



GAŚNICA




HYDRANT WEWNĘTRZNY

W

WINDA



Ręczny Ostrzegacz P.POŻ

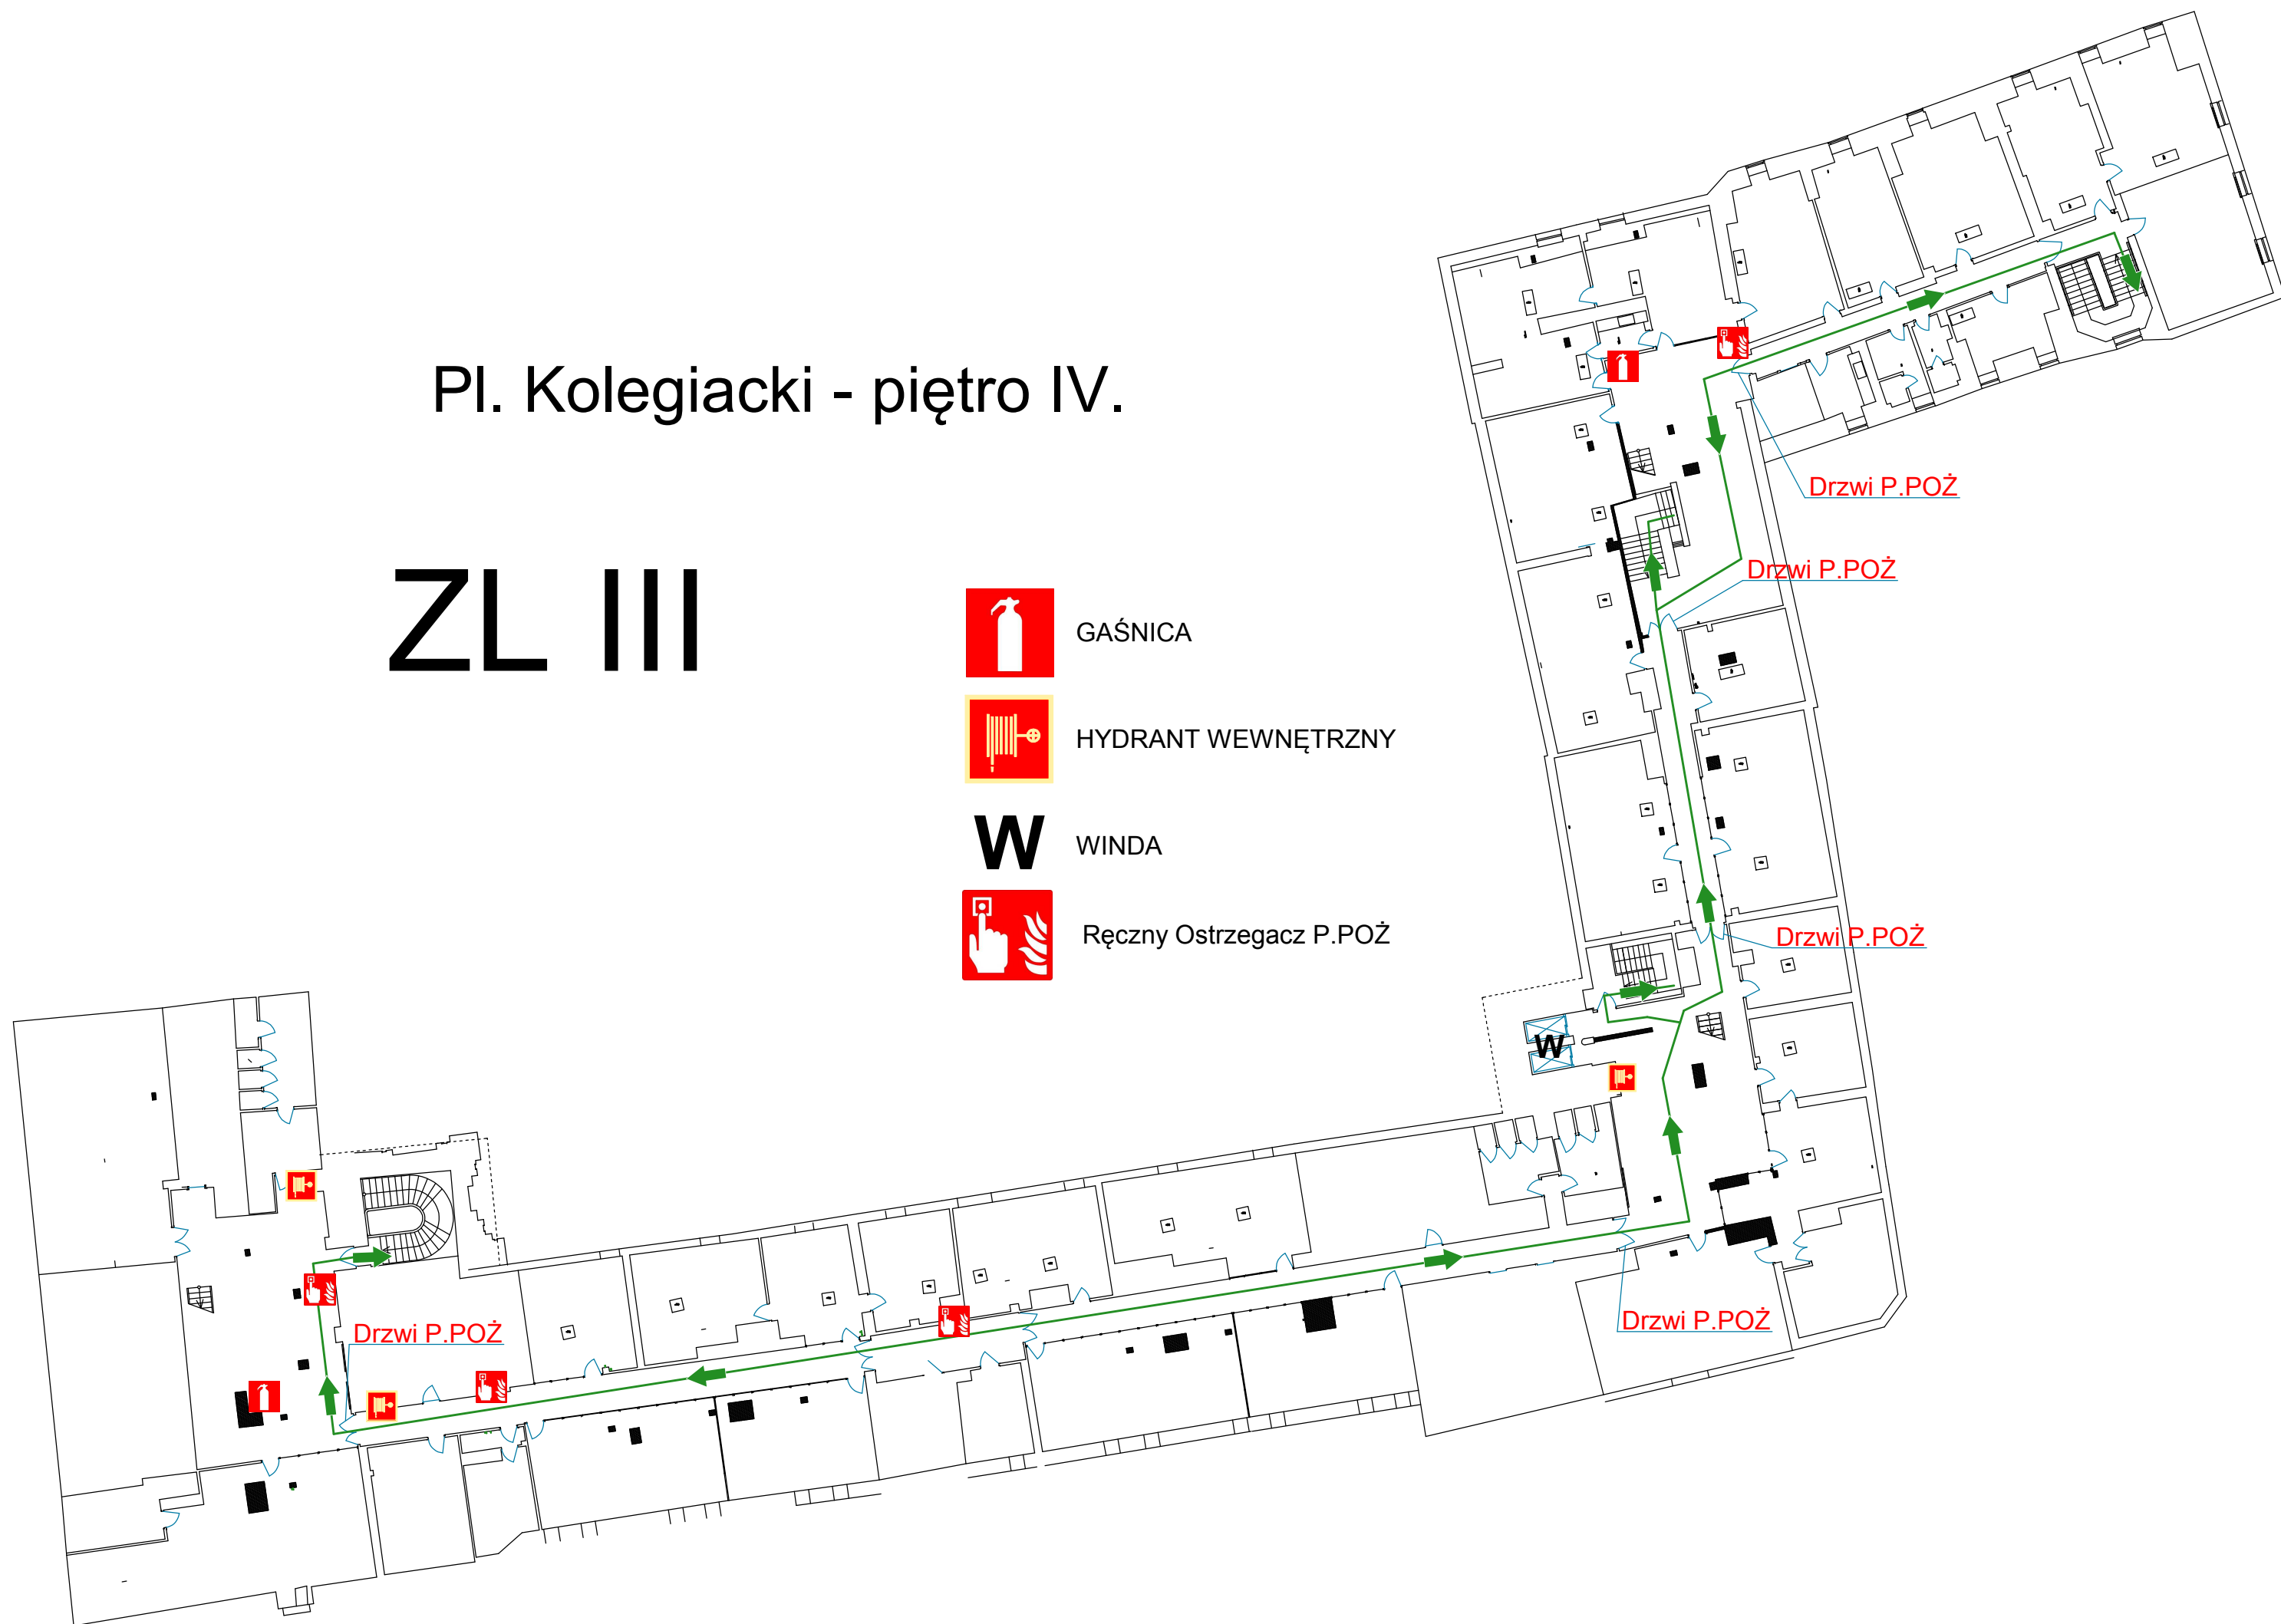

Pl. Kolegiacki - piętro V.

ZL III

-  GAŚNICA
-  HYDRANT WEWNĘTRZNY
-  Ręczny Ostrzegacz P.POŻ

