


MAPA INFORMACYJNA

1:1000

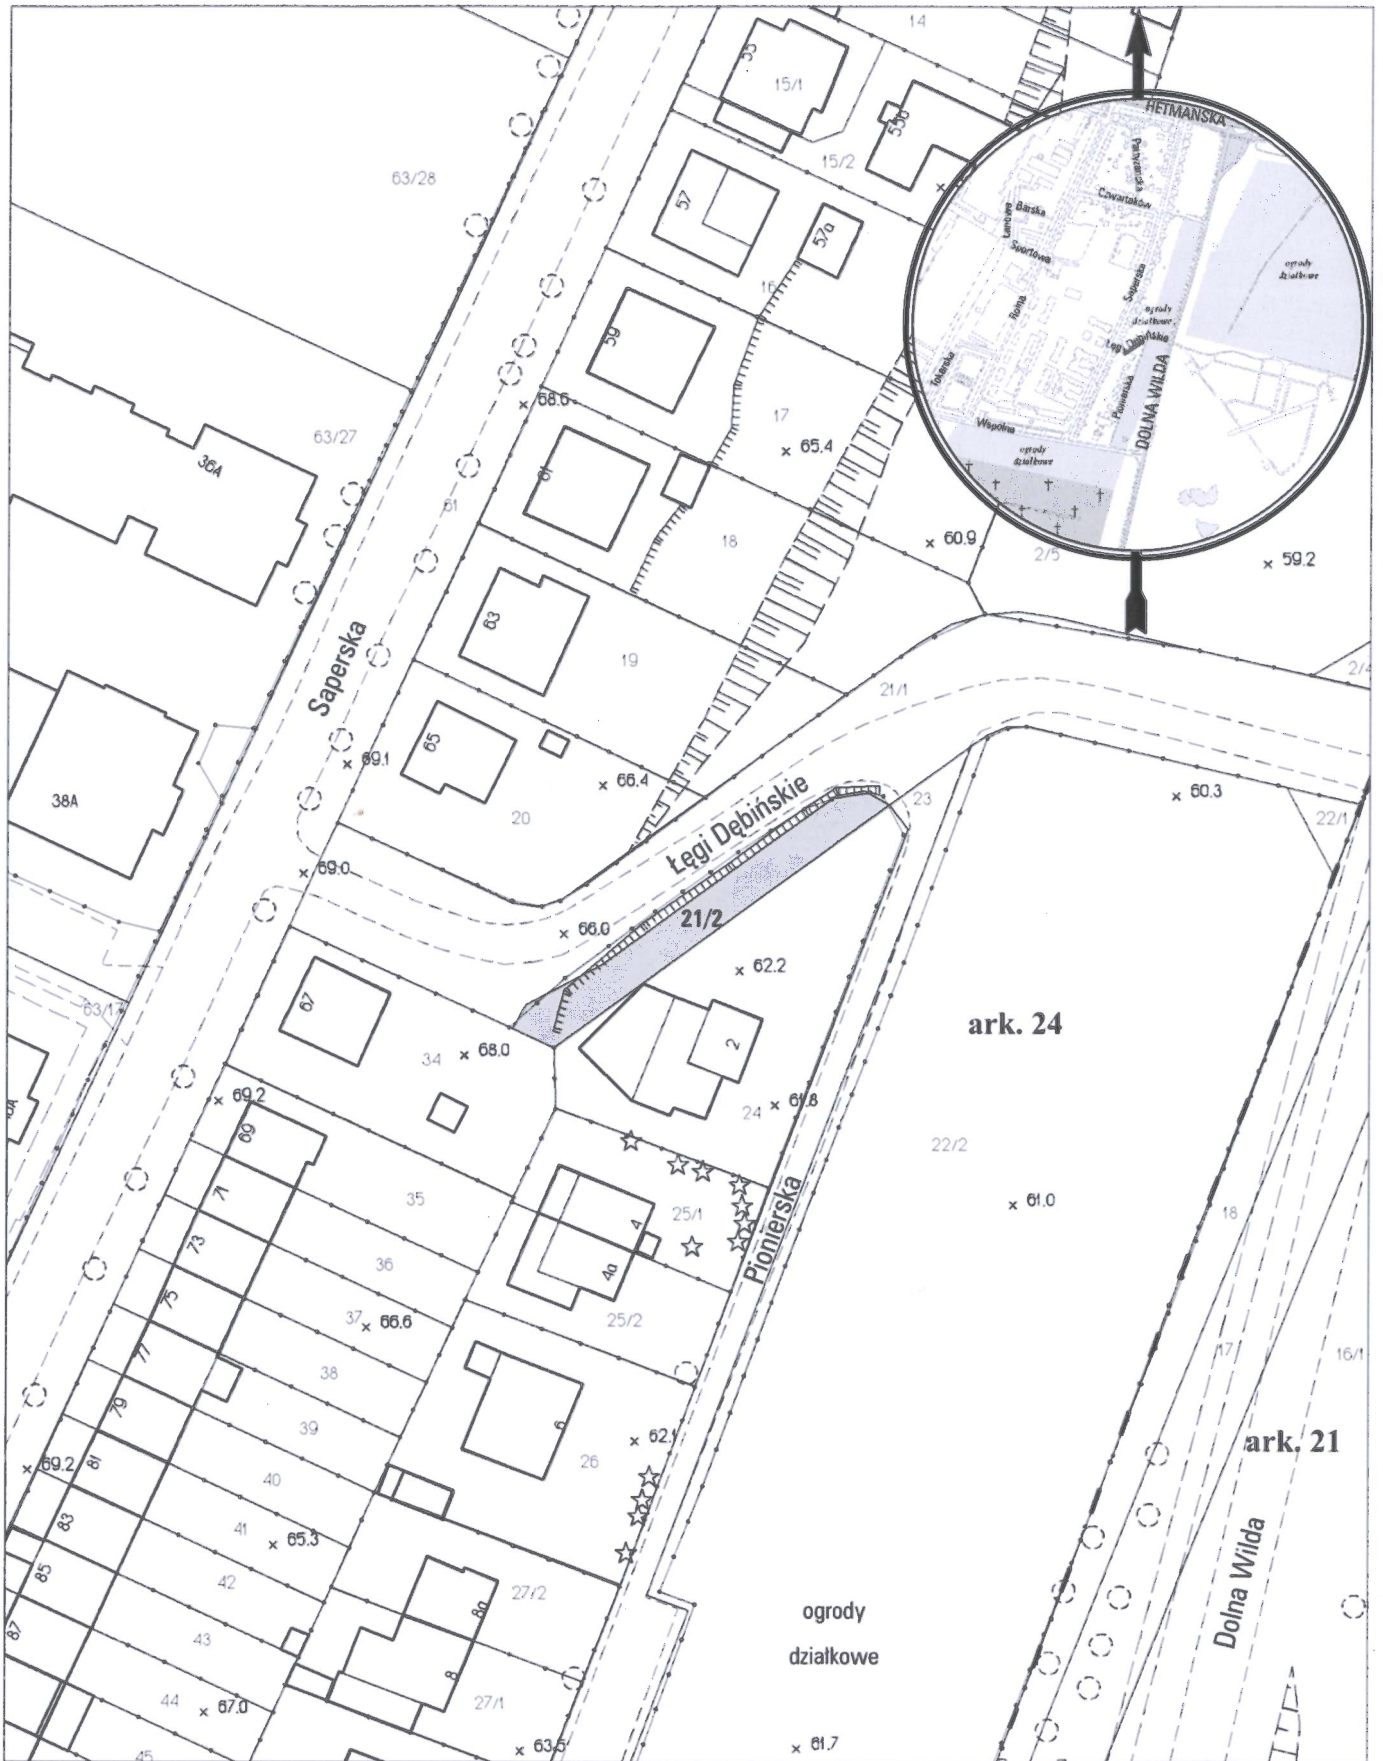

opracowanie - ZGIKM GEOPOZ GKR/96/2012

obręb Wilda, arkusz 24

działka nr	pow. m ²	KW	właściciel
21/2	291	P02P/00131285/9	Miasto Poznań