


MAPA INFORMACYJNA

1:1000

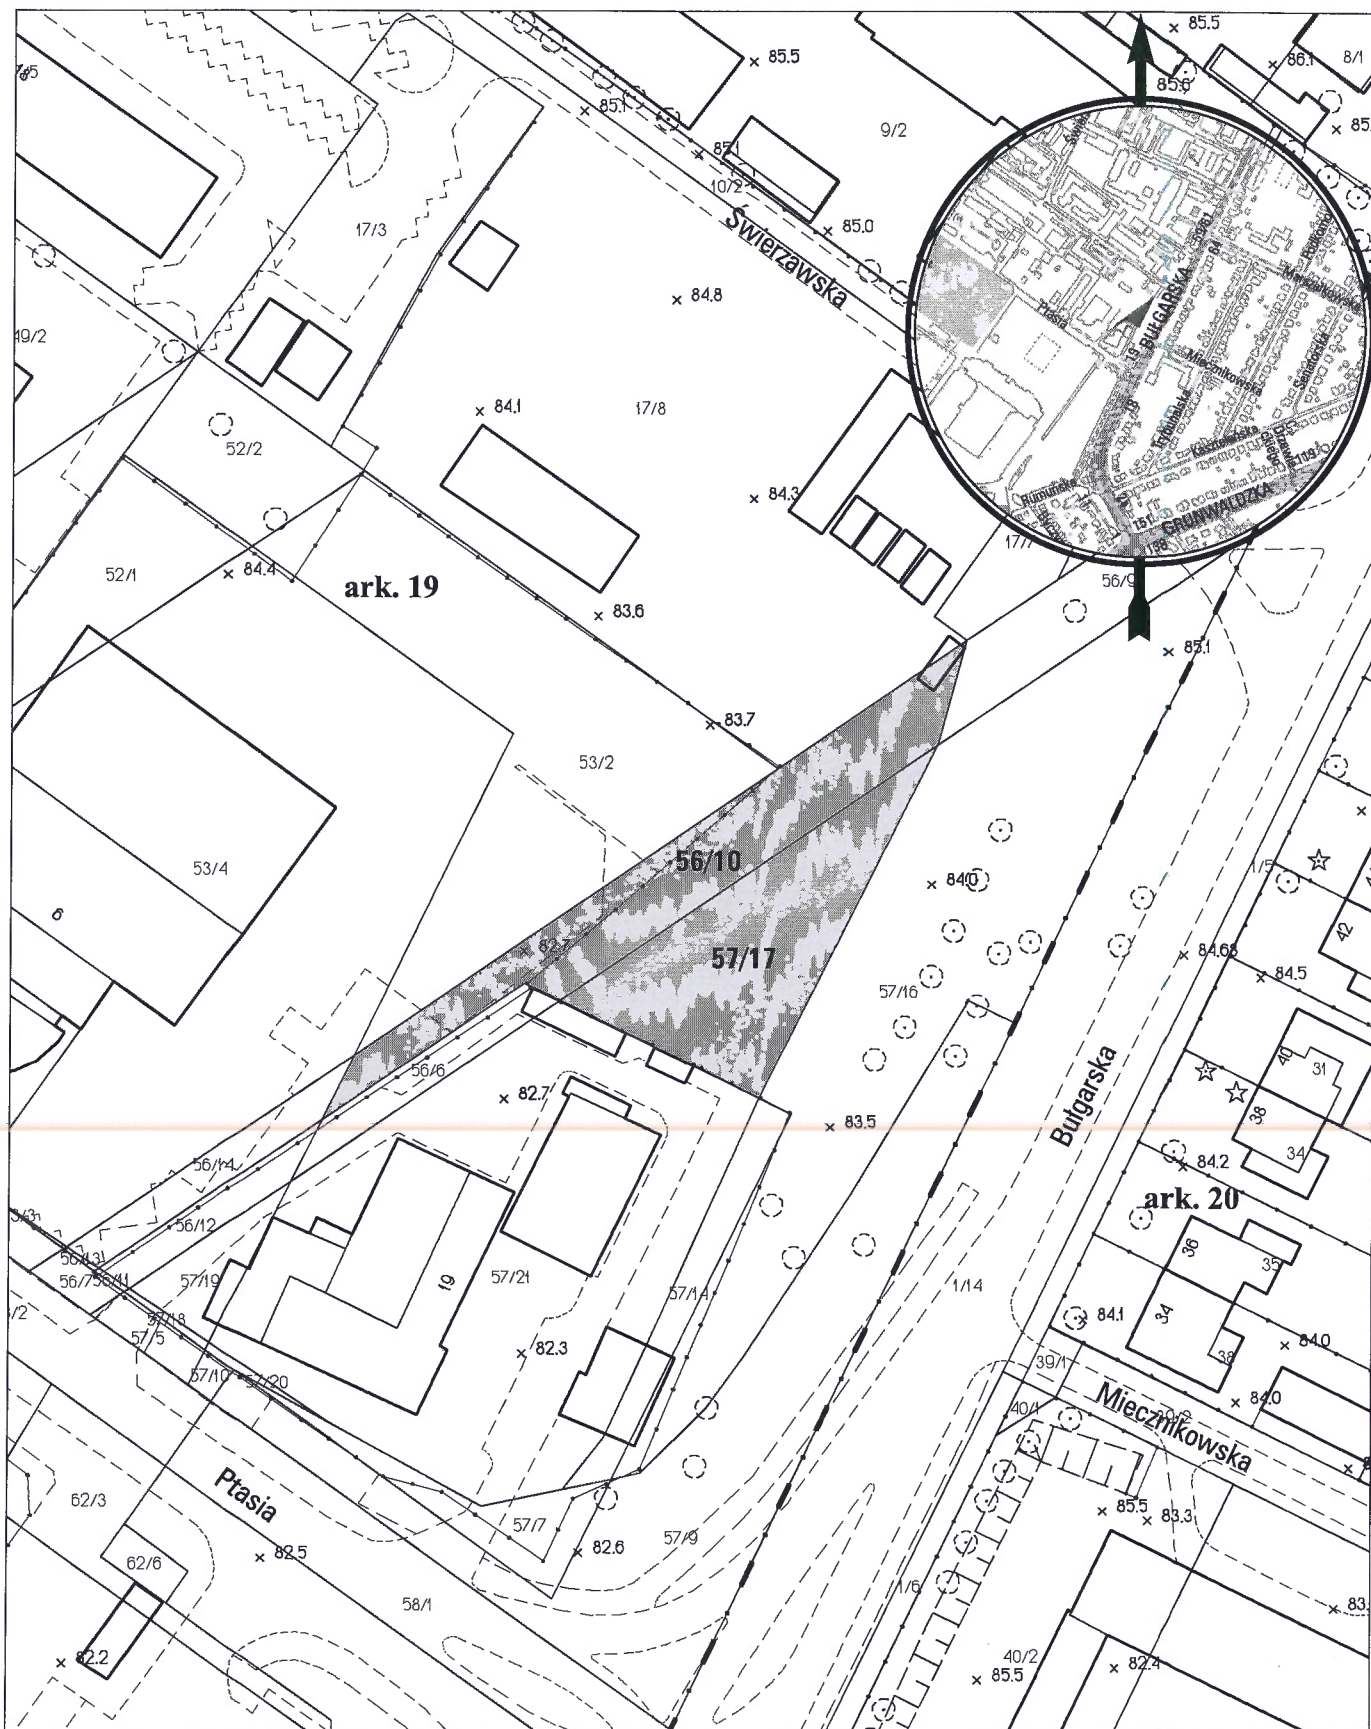

opracowanie - ZGikM GEOPOZ GKR/138/2012

obręb Łazarz, arkusz 19

działka nr	pow. m ²	KW	właściciel
56/10	761	P01P/00131305/9	Miasto Poznań
57/17	765	P01P/00124489/0	Miasto Poznań