


MAPA INFORMACYJNA

1:1000

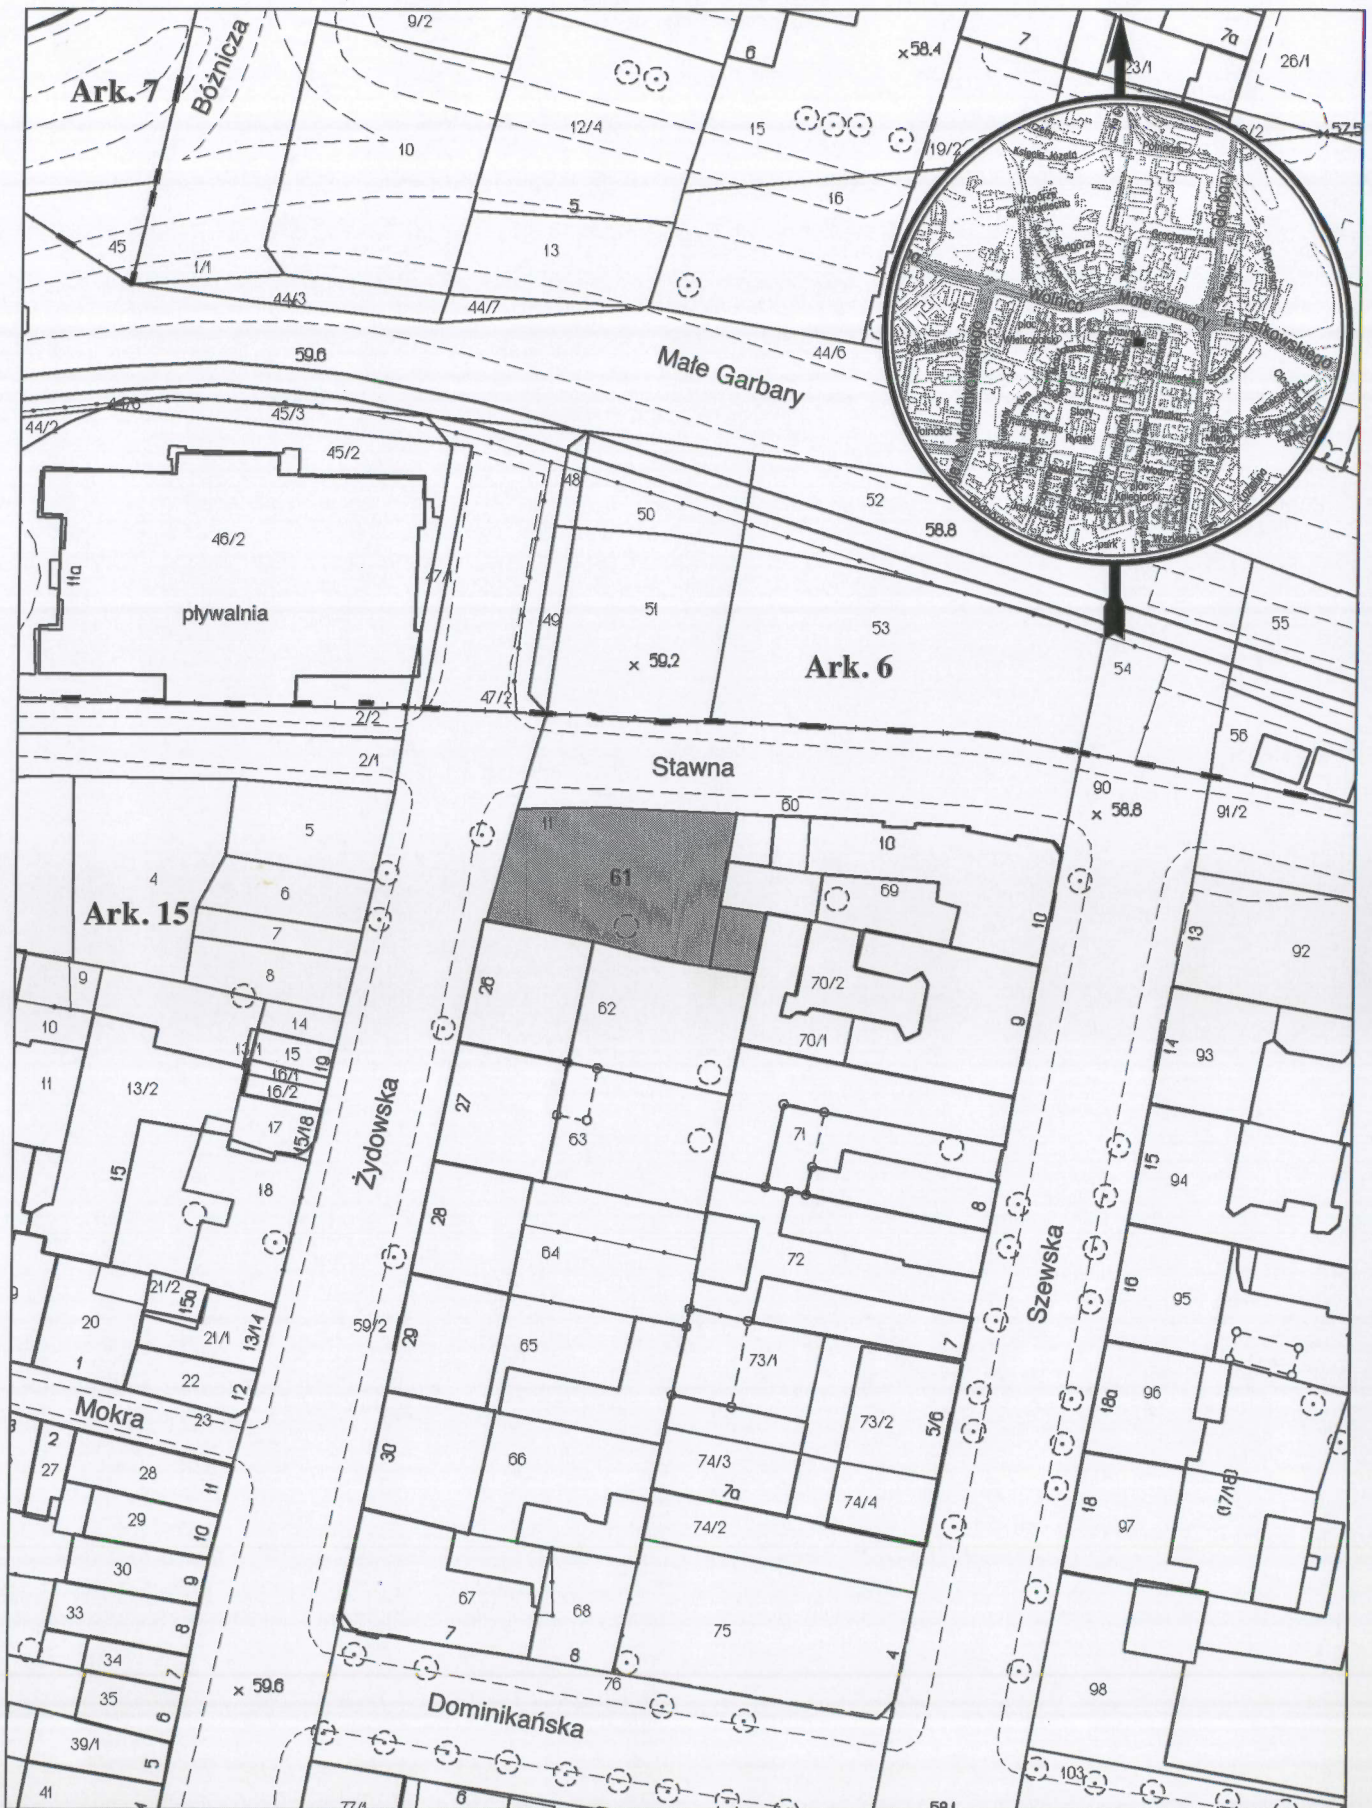

opracowanie - ZGikM GEOPOZ GKR/157/2009

obręb Poznań, arkusz 15

działka nr
61

pow. m²
580

KW
P01P/00101299/4

właściciel
Miasto Poznań