


# MAPA INFORMACYJNA

1:2000

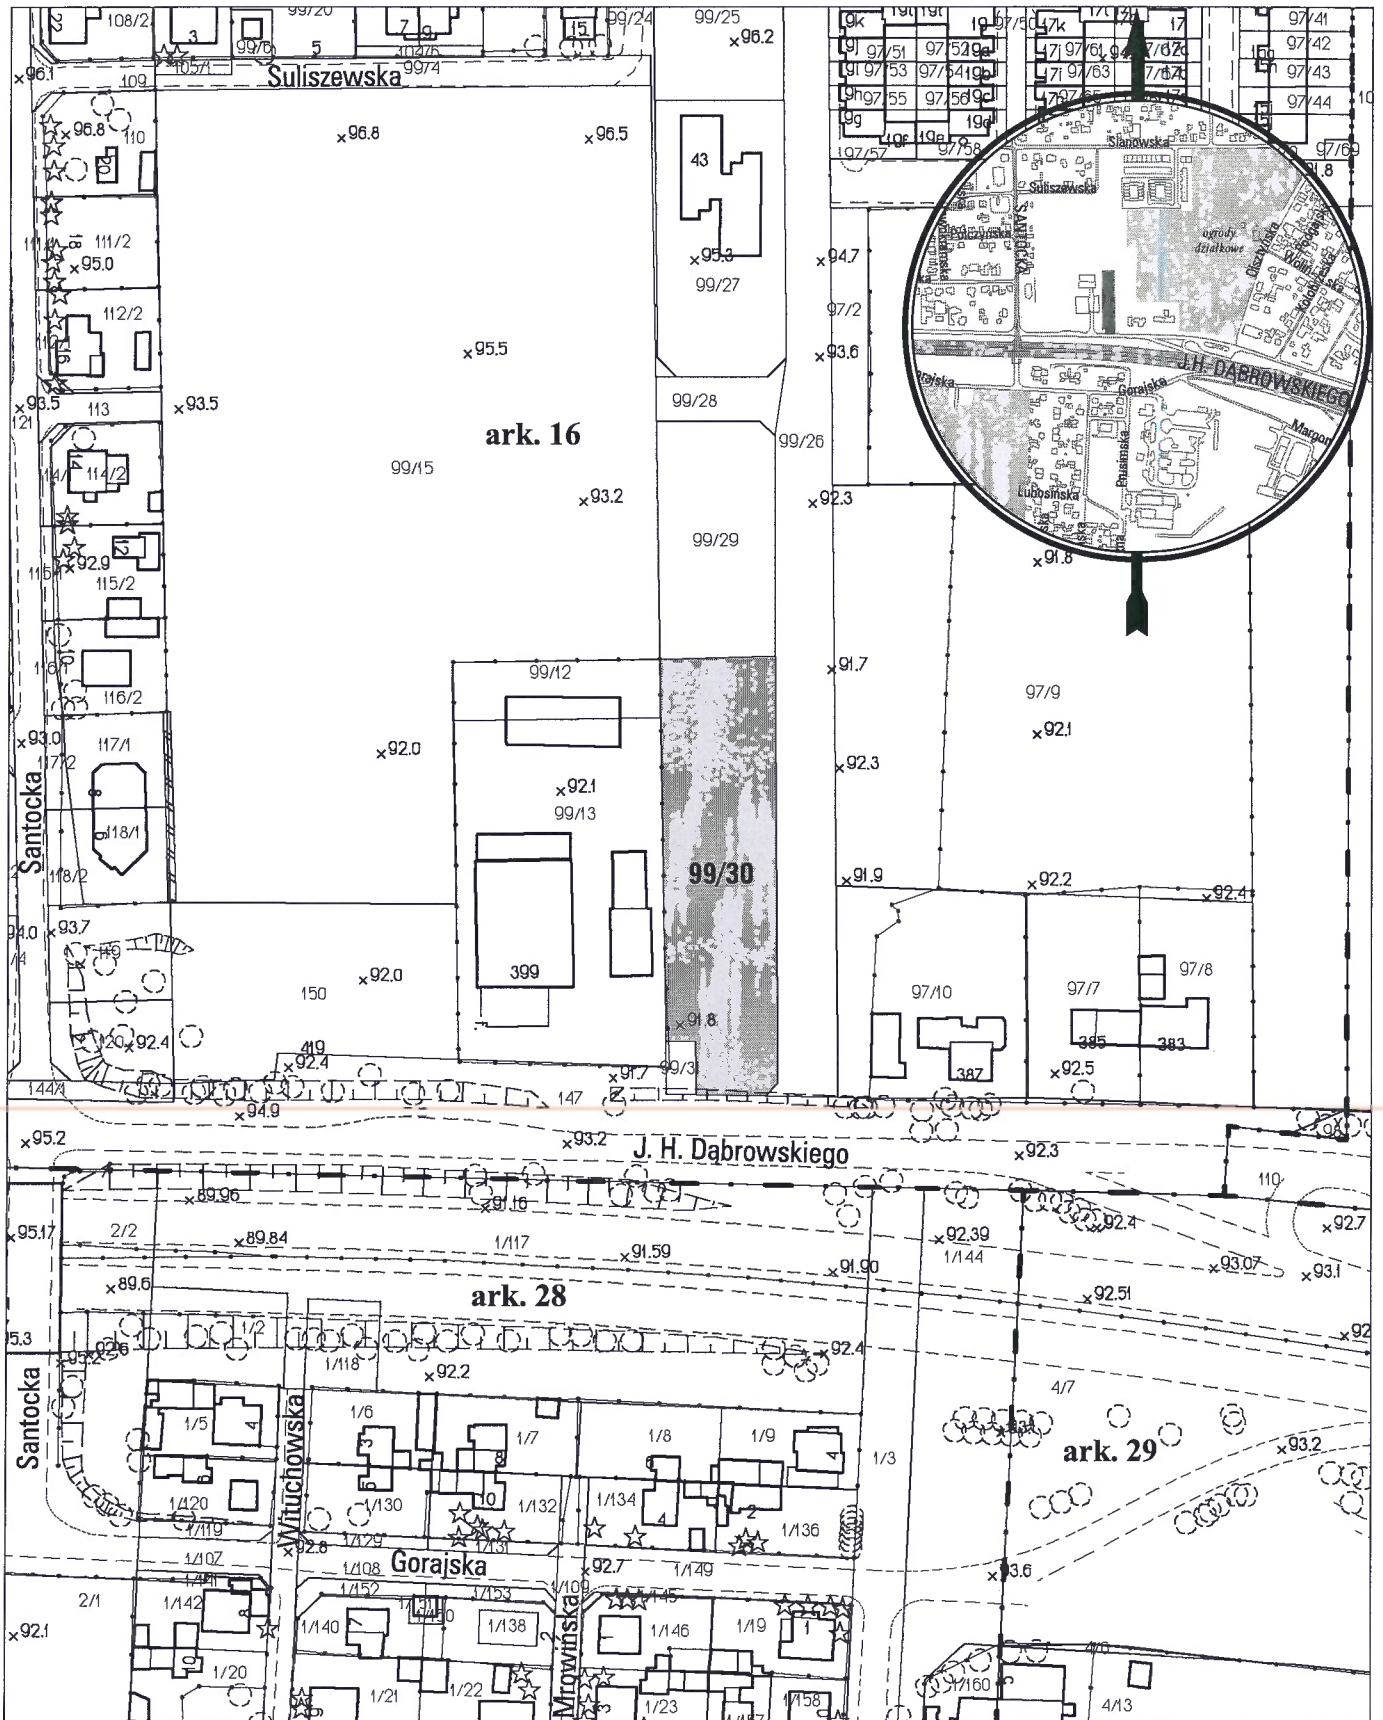

opracowanie - ZGiKM GEOPOZ GKR/113/2012

## obręb Krzyżowniki, arkusz 16

działka nr	pow. m <sup>2</sup>	KW	właściciel
99/30	3362	P01P/00115875/7	Miasto Poznań