


MAPA INFORMACYJNA

1:1000

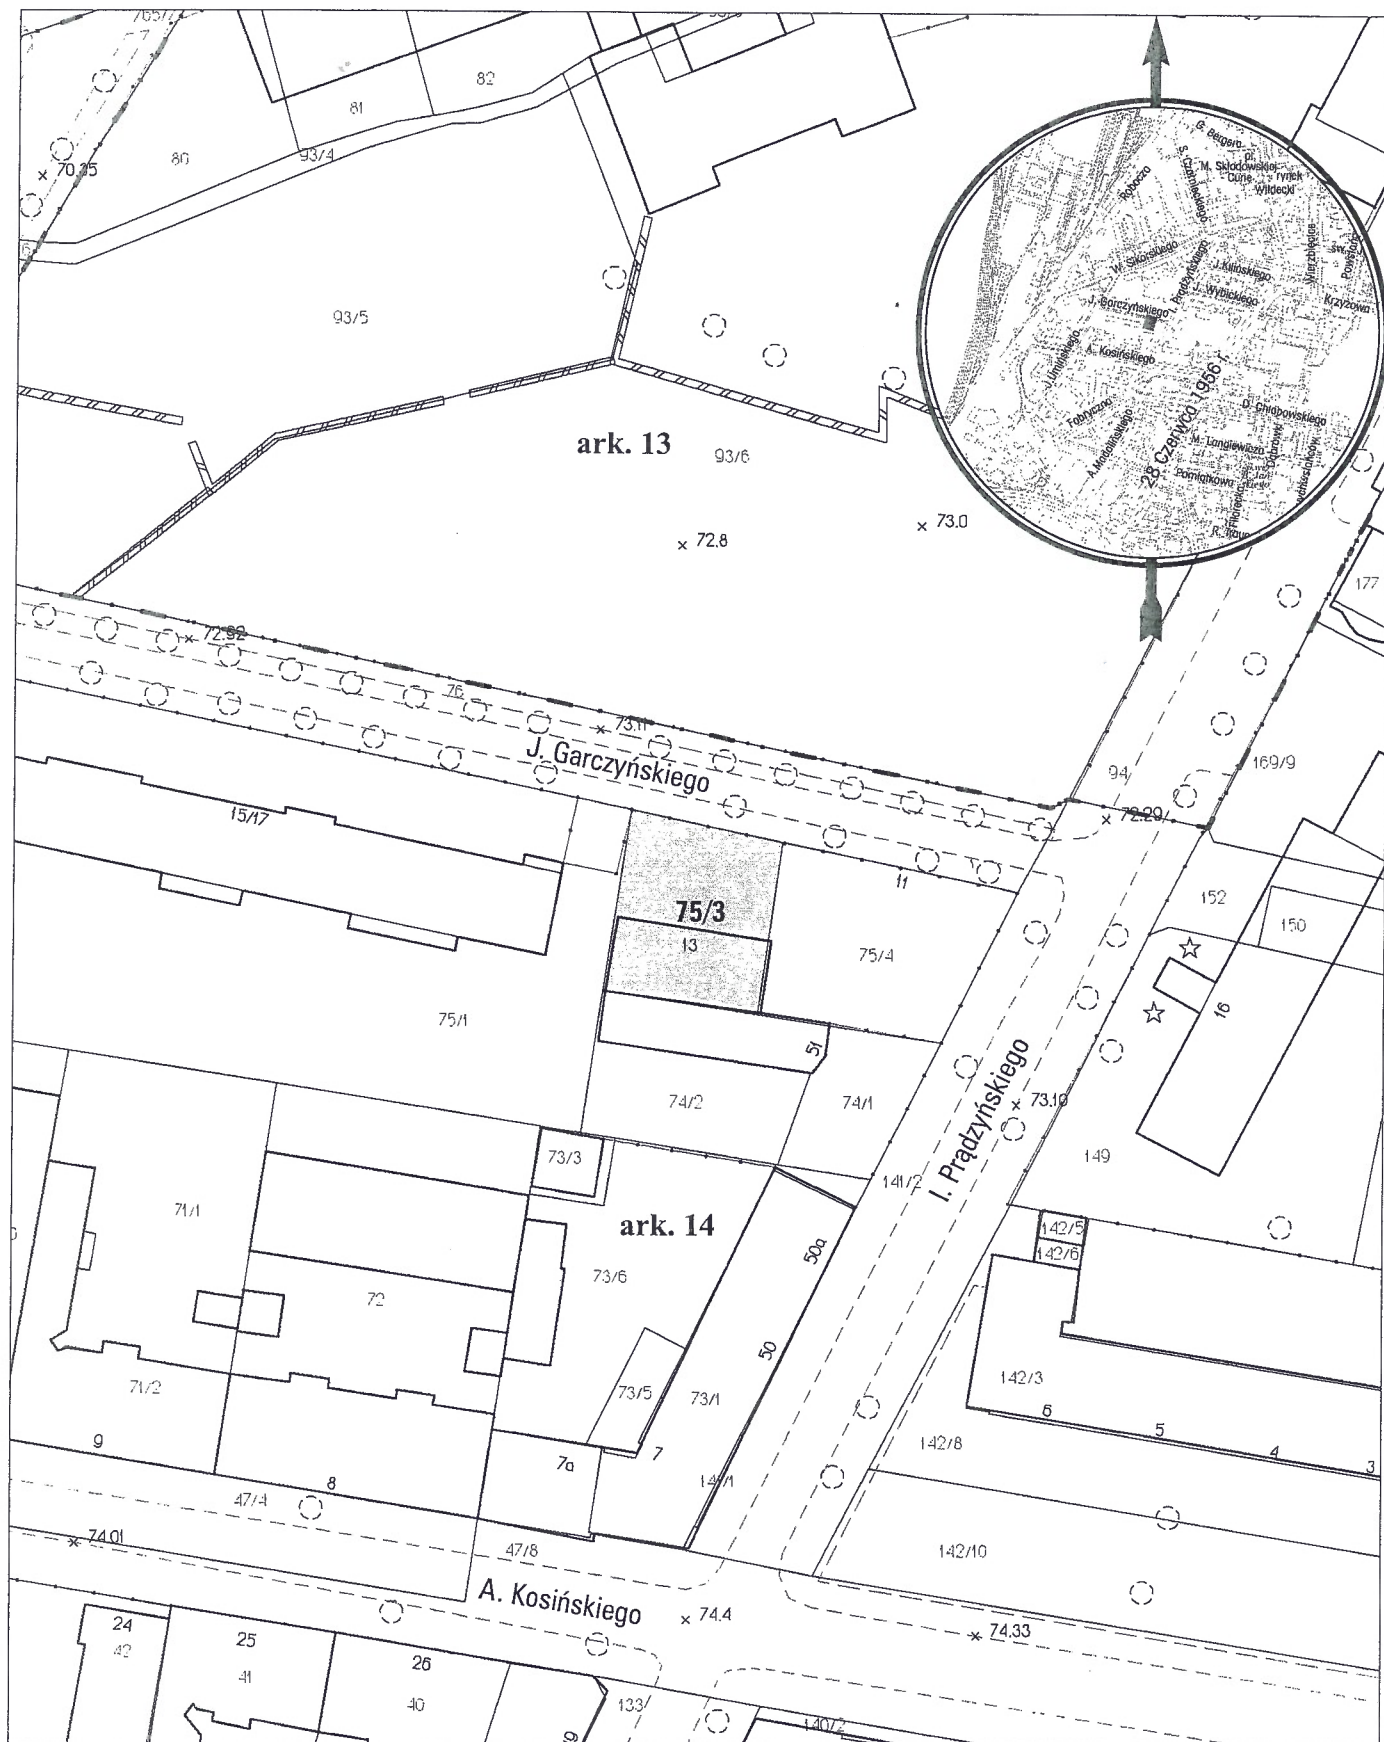

opracowanie - ZGKiM GEOPOZ GKR/7/2012

obręb Wilda, arkusz 14

działka nr

75/3

pow. m²

478

KW

PO2P/00007273/4

właściciel

Miasto Poznań