


MAPA INFORMACYJNA

1:1000

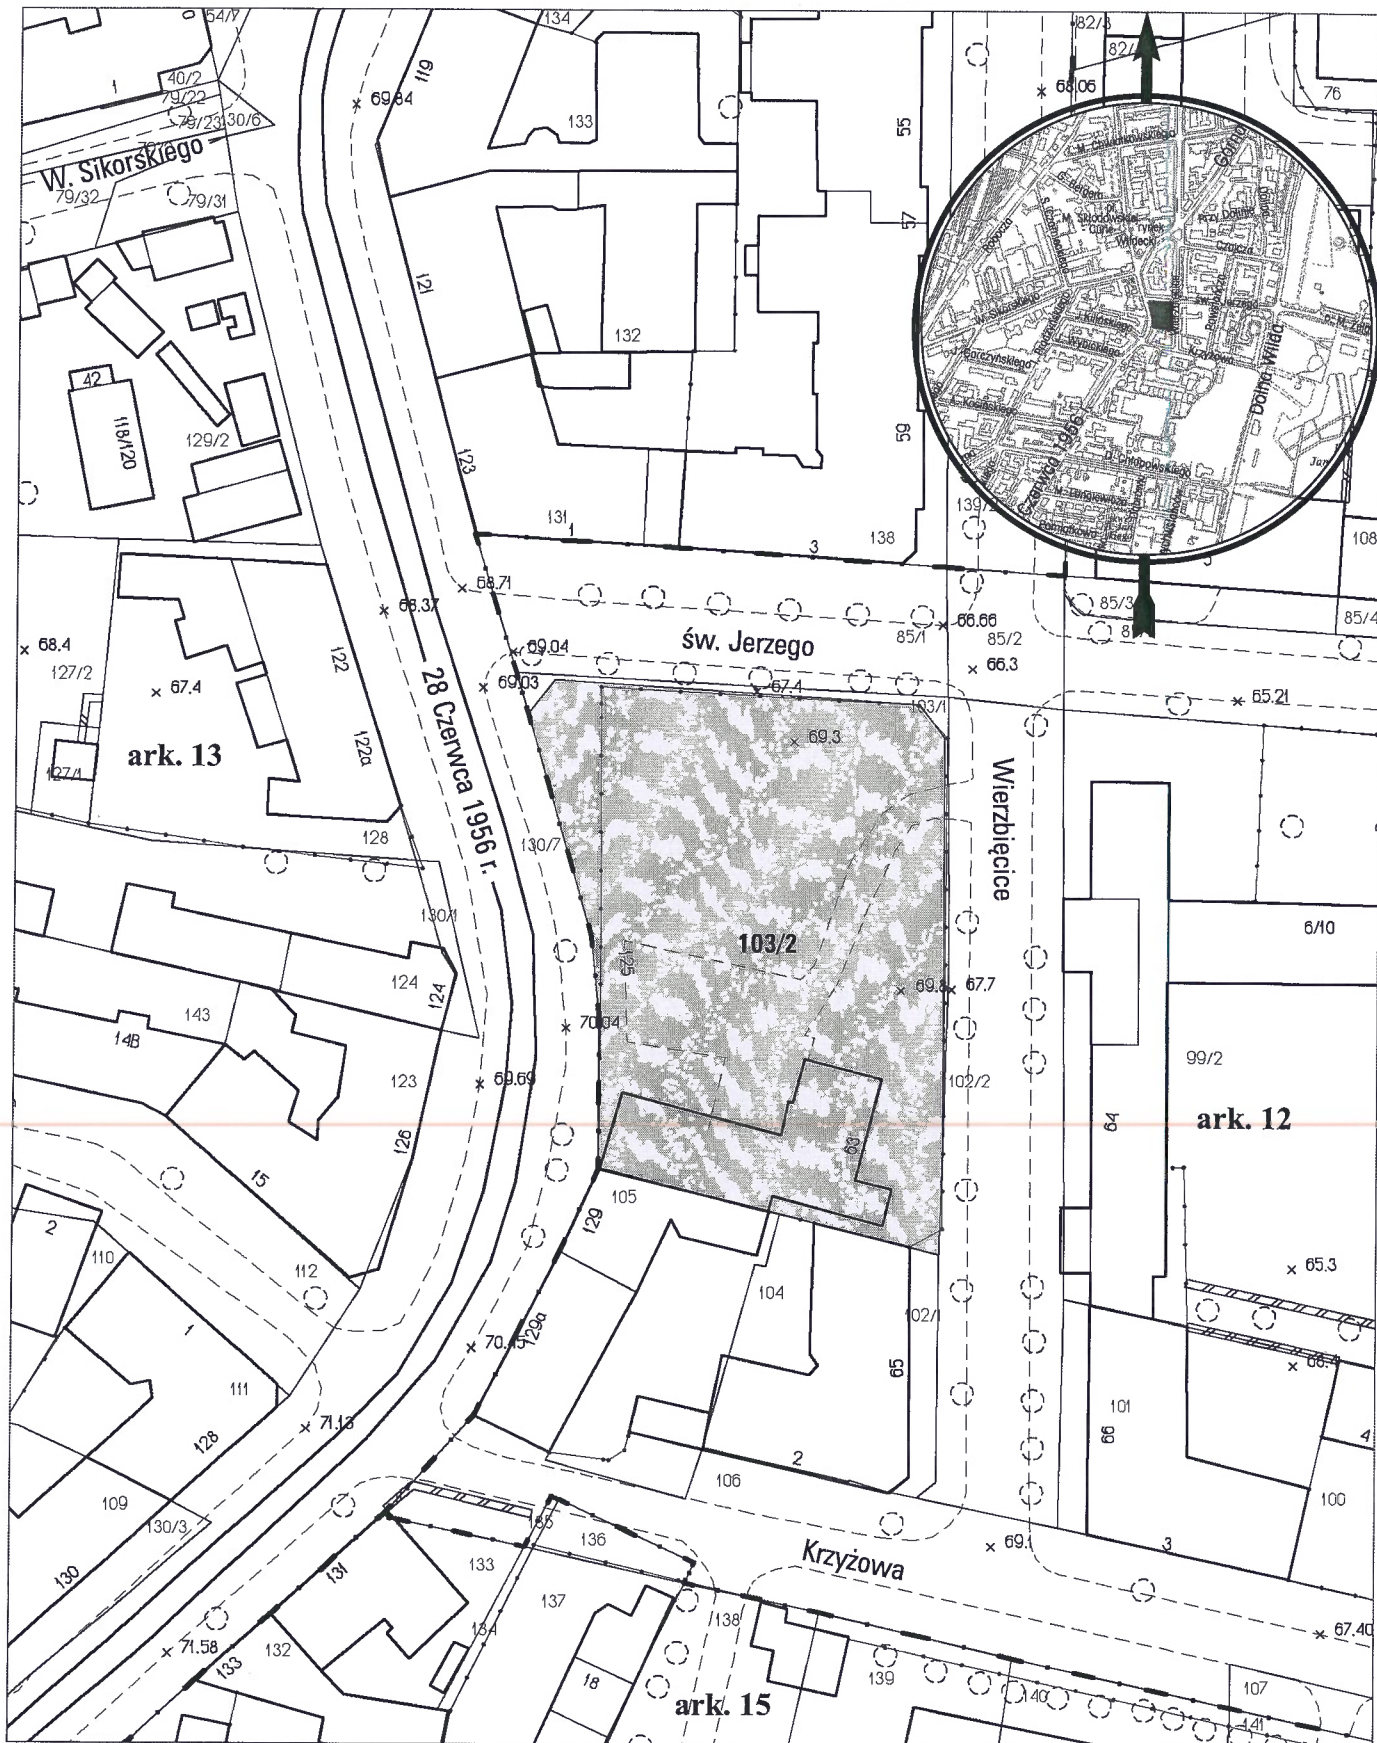

opracowanie - ZGIKM GEOPOZ GKR/22/2012

obręb Wilda, arkusz 12

działka nr
103/2

pow. m²
3282

KW
P02P/00137145/8

właściciel
Miasto Poznań