


MAPA INFORMACYJNA

1:1000

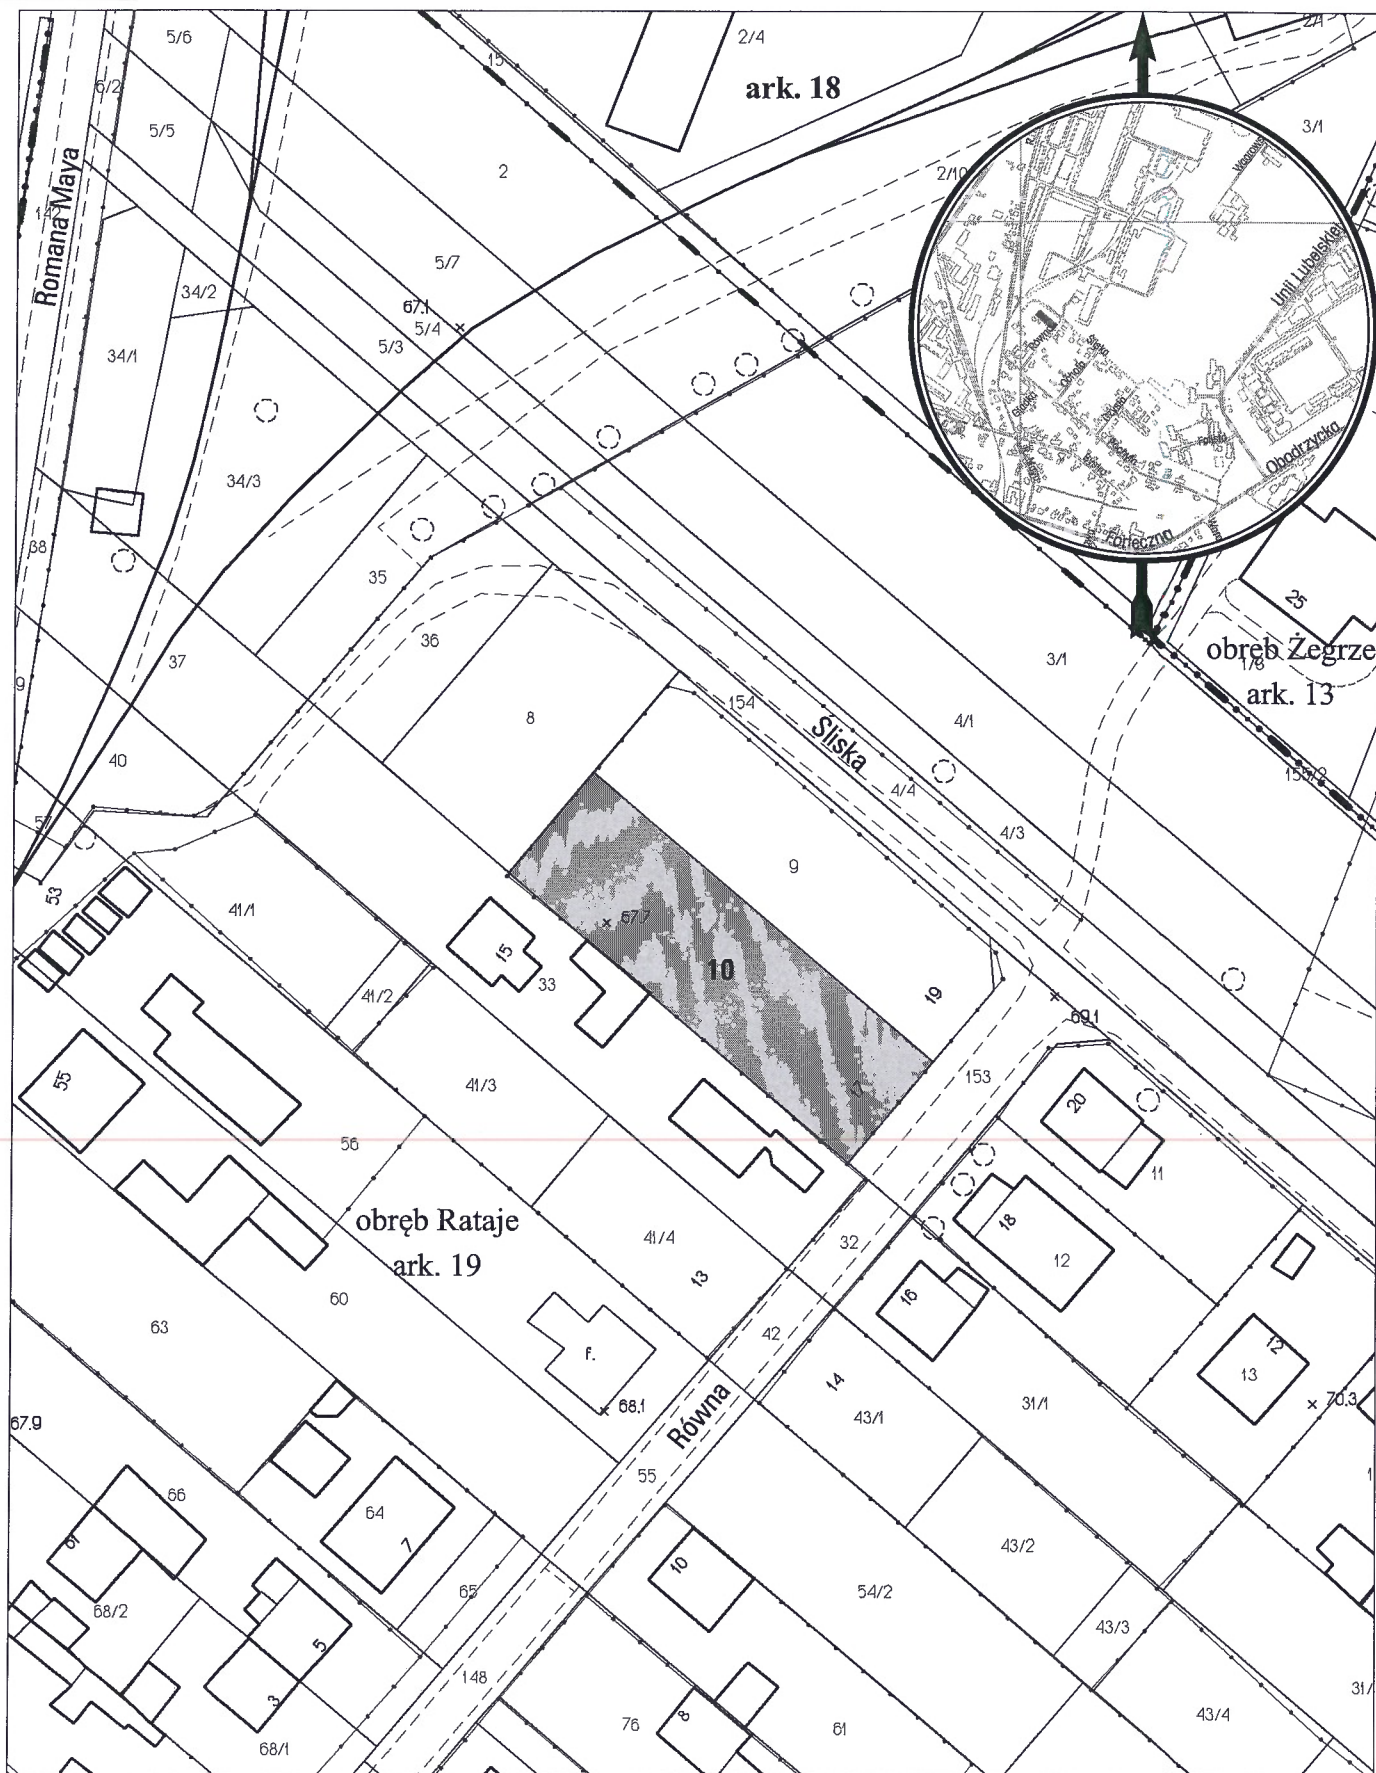

opracowanie - ZGiKM GEOPOZ GKR/60/2011

obręb Rataje, arkusz 19

działka nr	pow. m ²	KW	właściciel
10	1027	PO2P/00149285/8	Miasto Poznań