


MAPA INFORMACYJNA

1:500

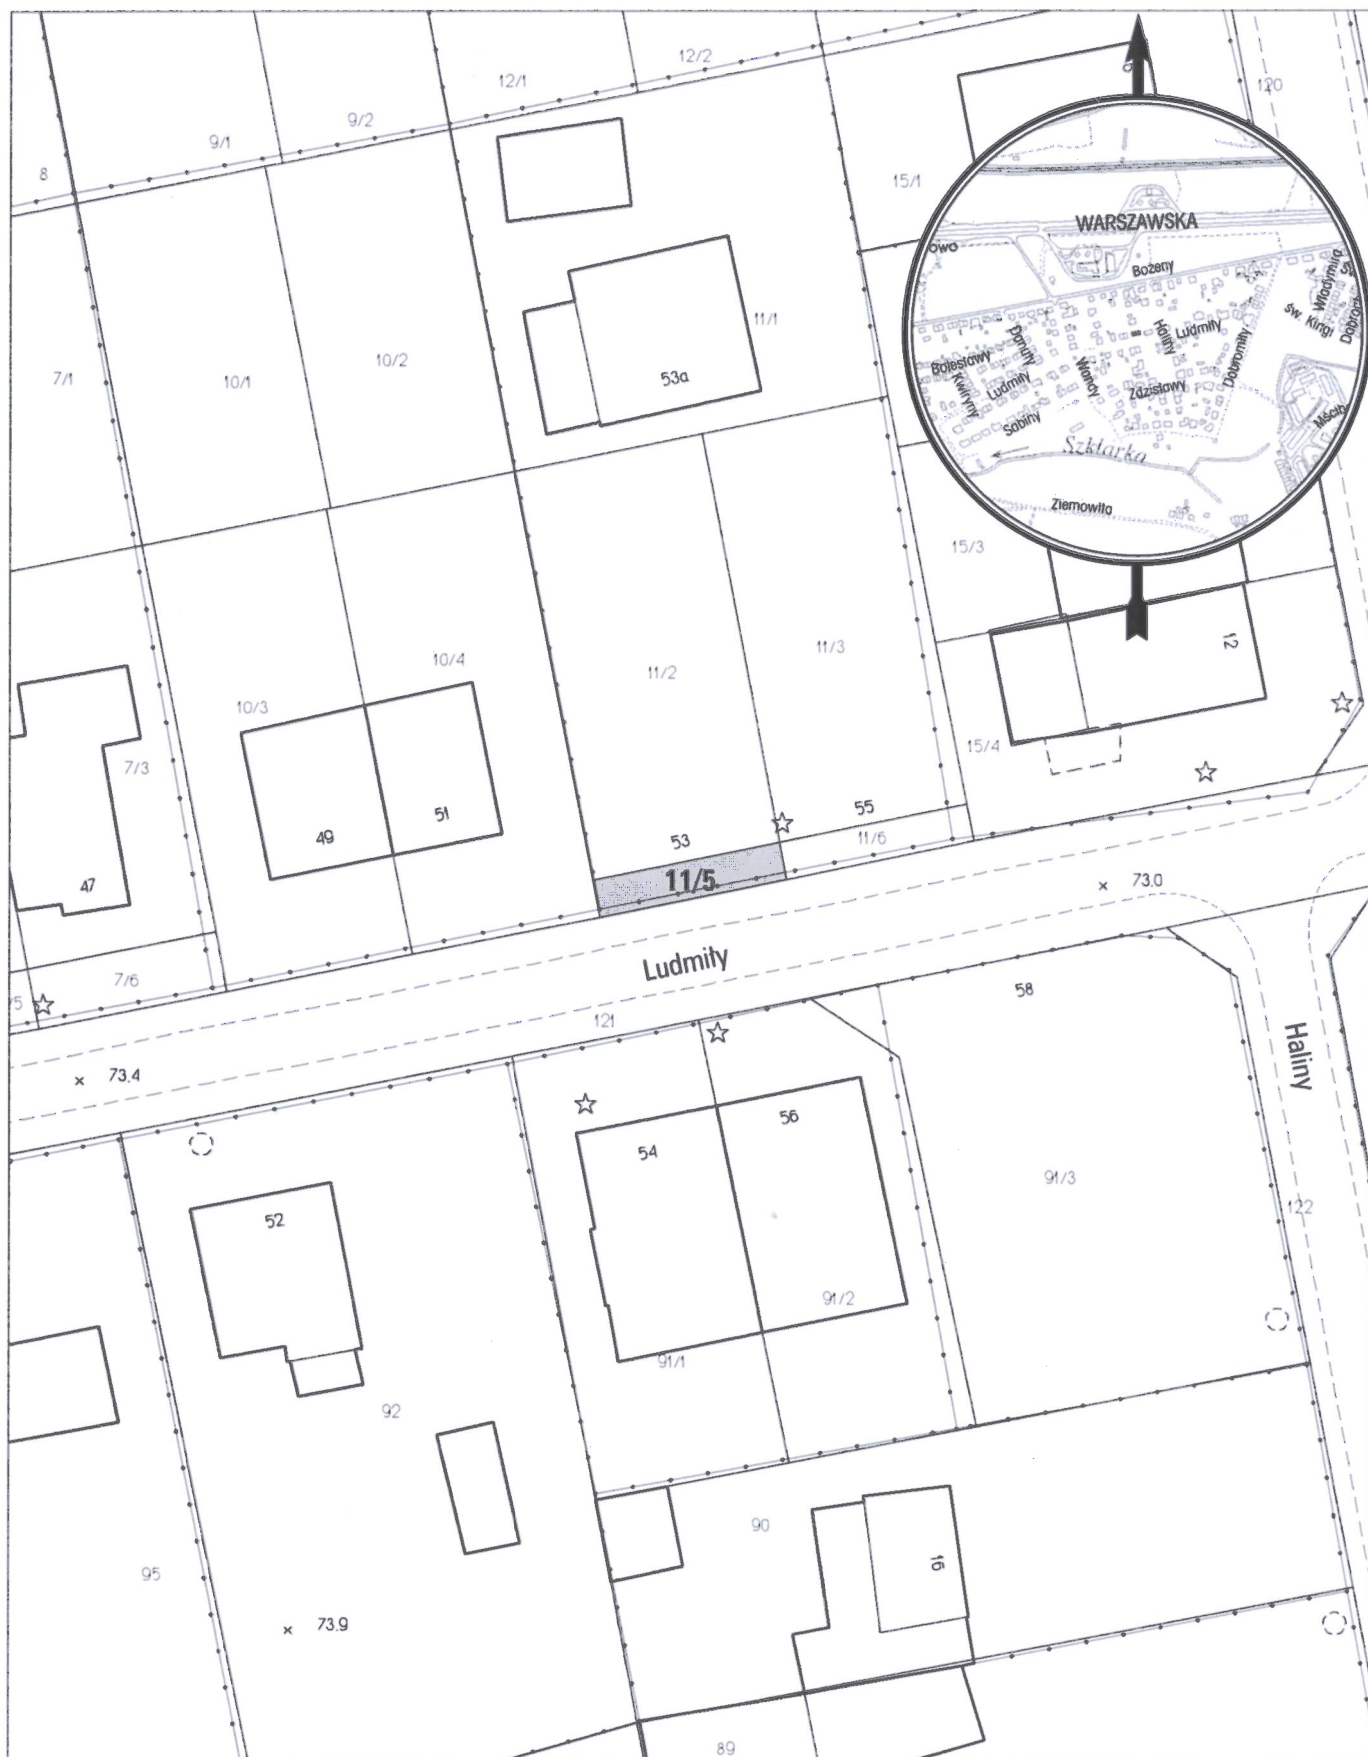

opracowanie - ZGKiM GEOPOZ GKR/86/2012

obręb Główniec, arkusz 21

działka nr

11/5

pow. m²

31

KW

PO2P/00101451/5

właściciel

Miasto Poznań