


MAPA INFORMACYJNA

1:500

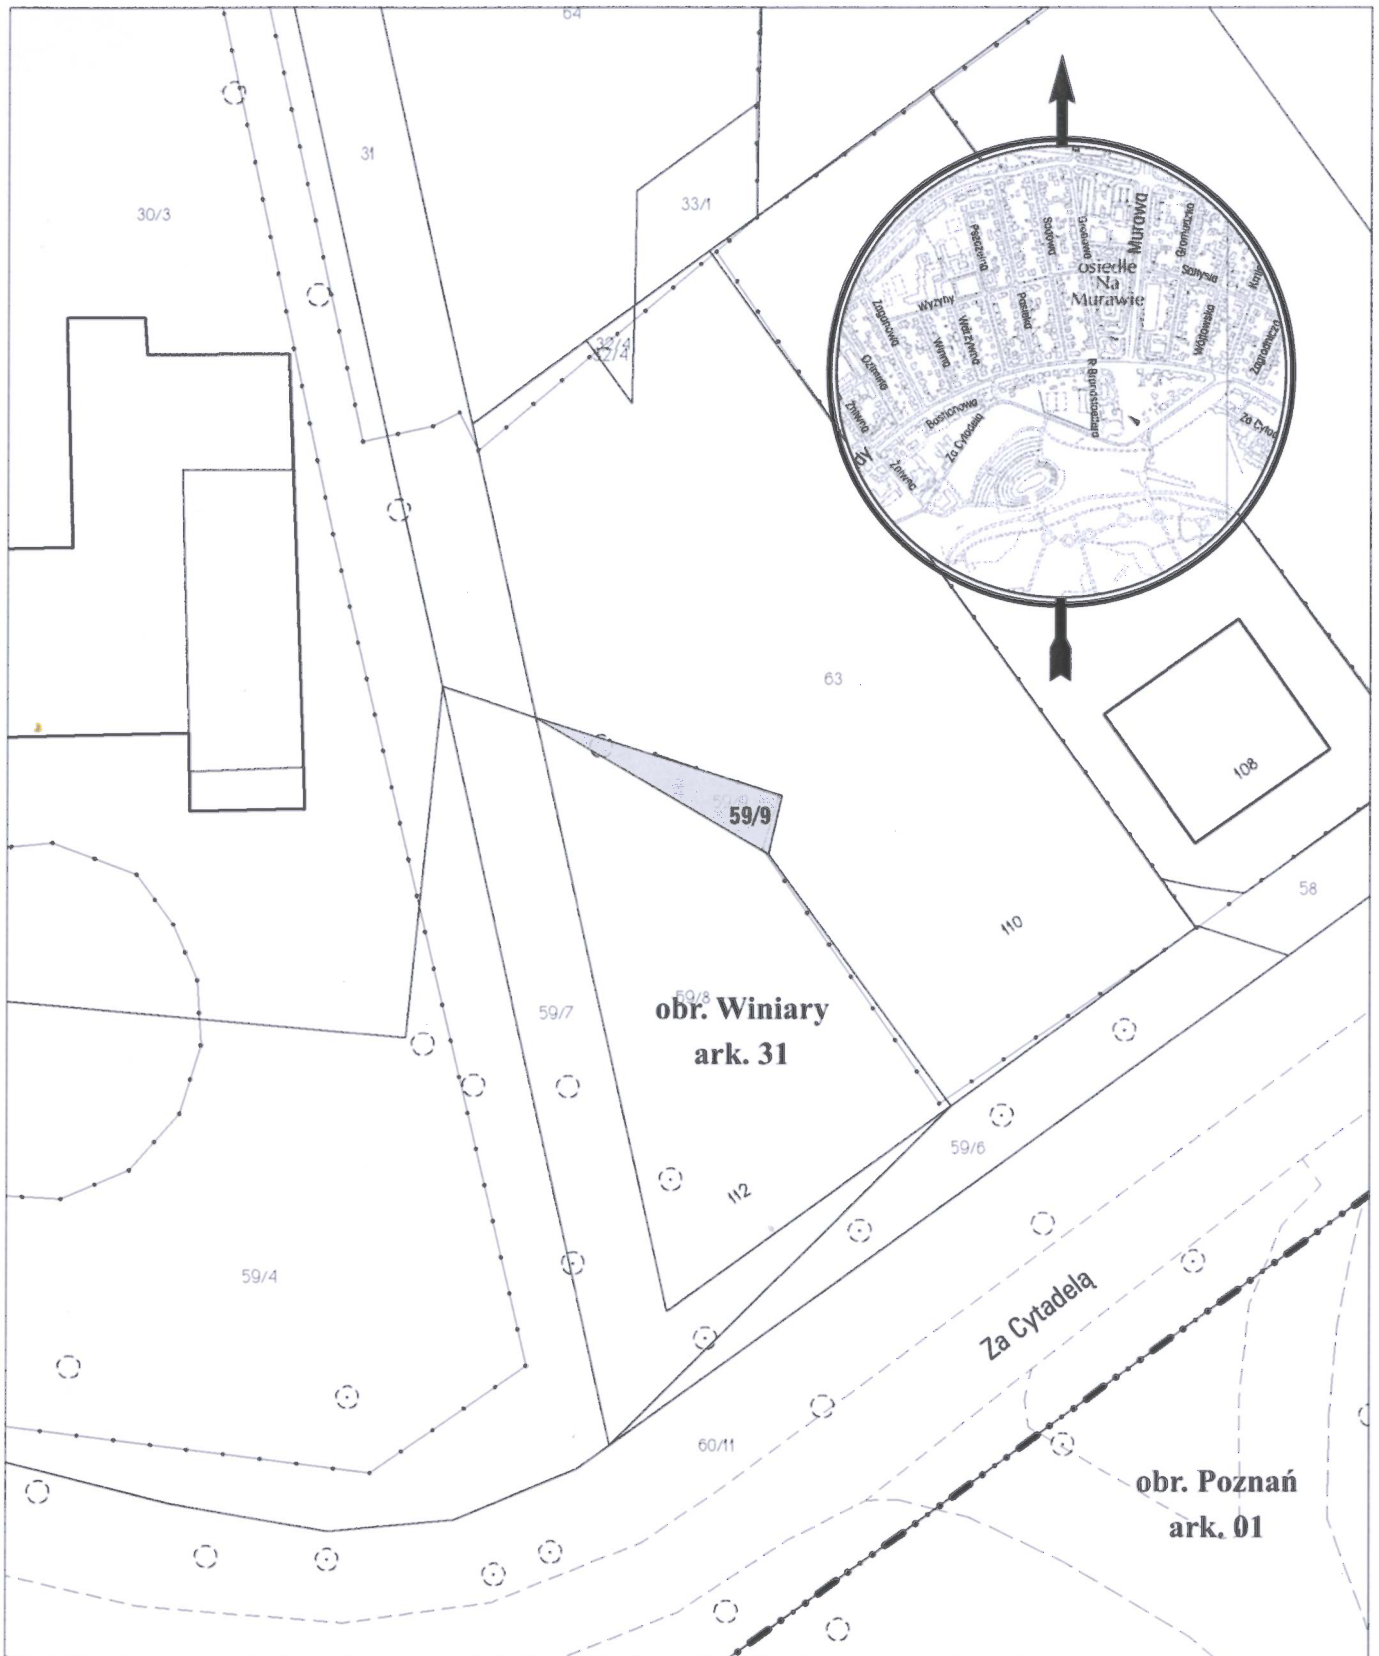

opracowanie - ZGiKM GEOPOZ GKR/43/2012

obręb Winiary, arkusz 31

działka nr
59/9

pow. m²
34

KW
P01P/00116193/9

właściciel
Miasto Poznań