


MAPA INFORMACYJNA

1:3000

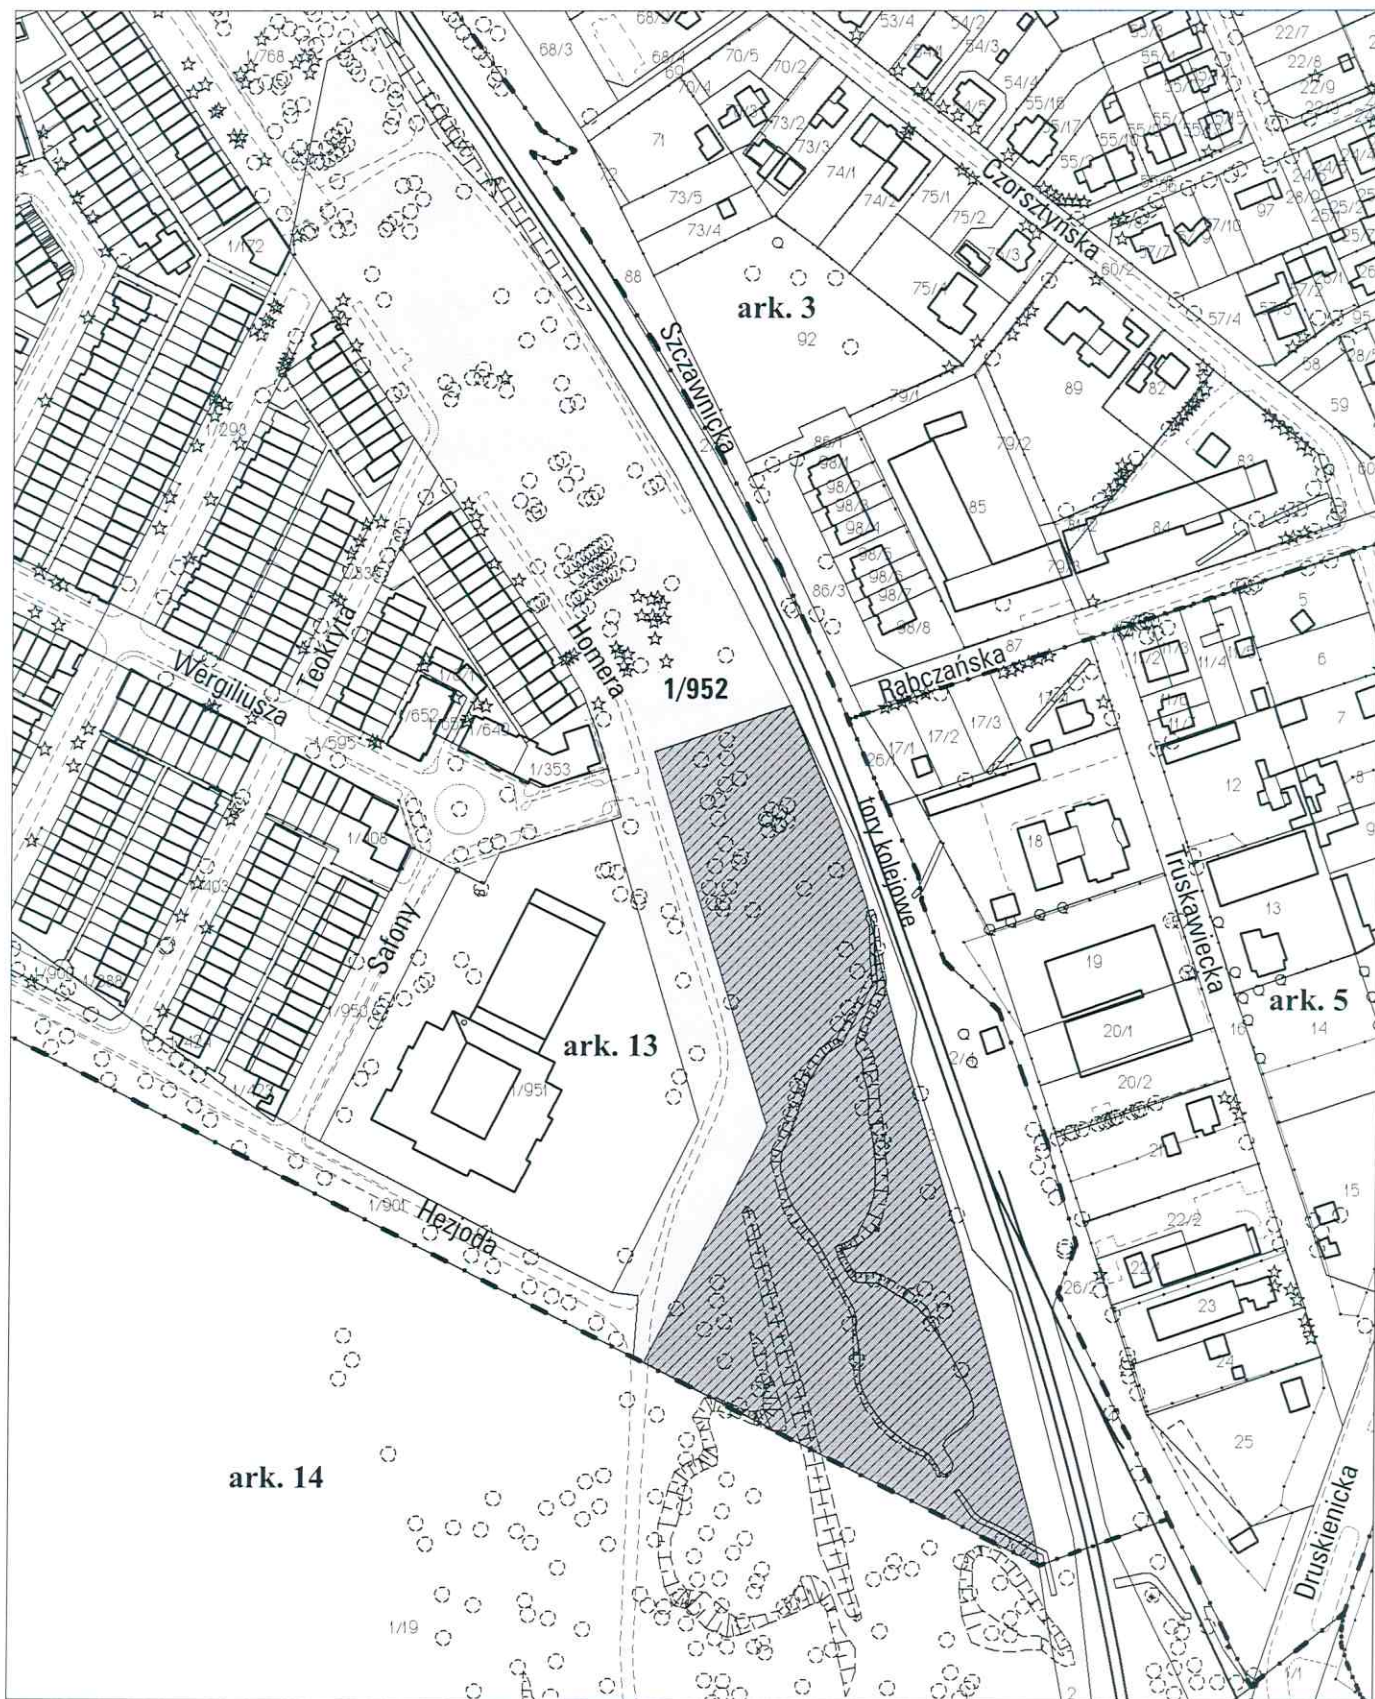

opracowanie - ZGİKM GEOPOZ GKR/156/2012



teren przeznaczony do przekazania Osiedlu Strzeszyn pow. 2 4922 m²

obręb Gołęcin, arkusz 13

działka nr
1/952

pow. m²
5 2849

KW
PO1P/00101307/4

właściciel
Miasto Poznań