


MAPA INFORMACYJNA

1:1000

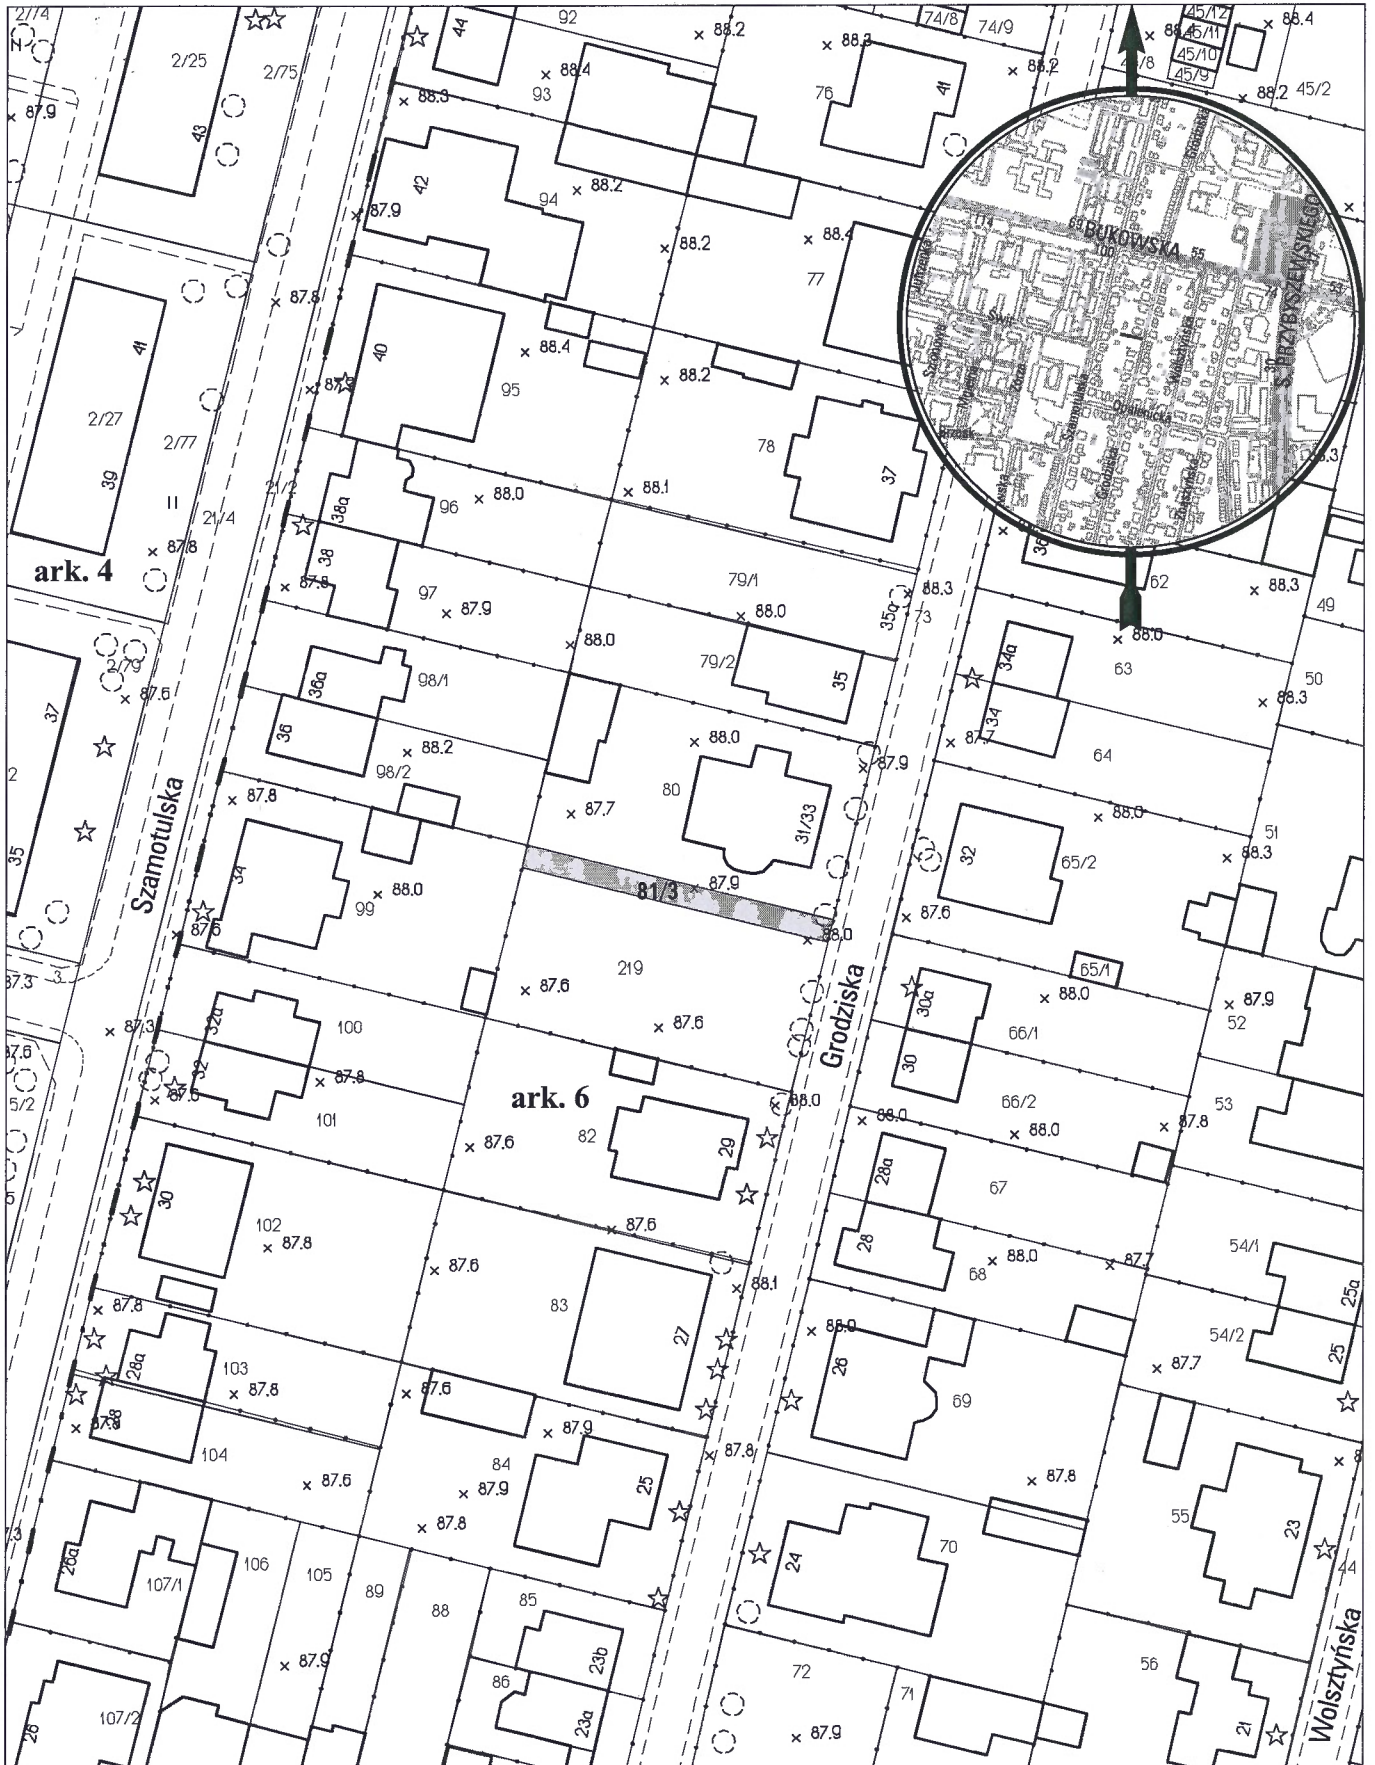

opracowanie - ZGKM GEOPOZ GKR/170/2012

obręb Łazarz, arkusz 6

działka nr

81/3

pow. m²

126

KW

P01P/00101503/8

właściciel

Miasto Poznań