


MAPA INFORMACYJNA

1:500

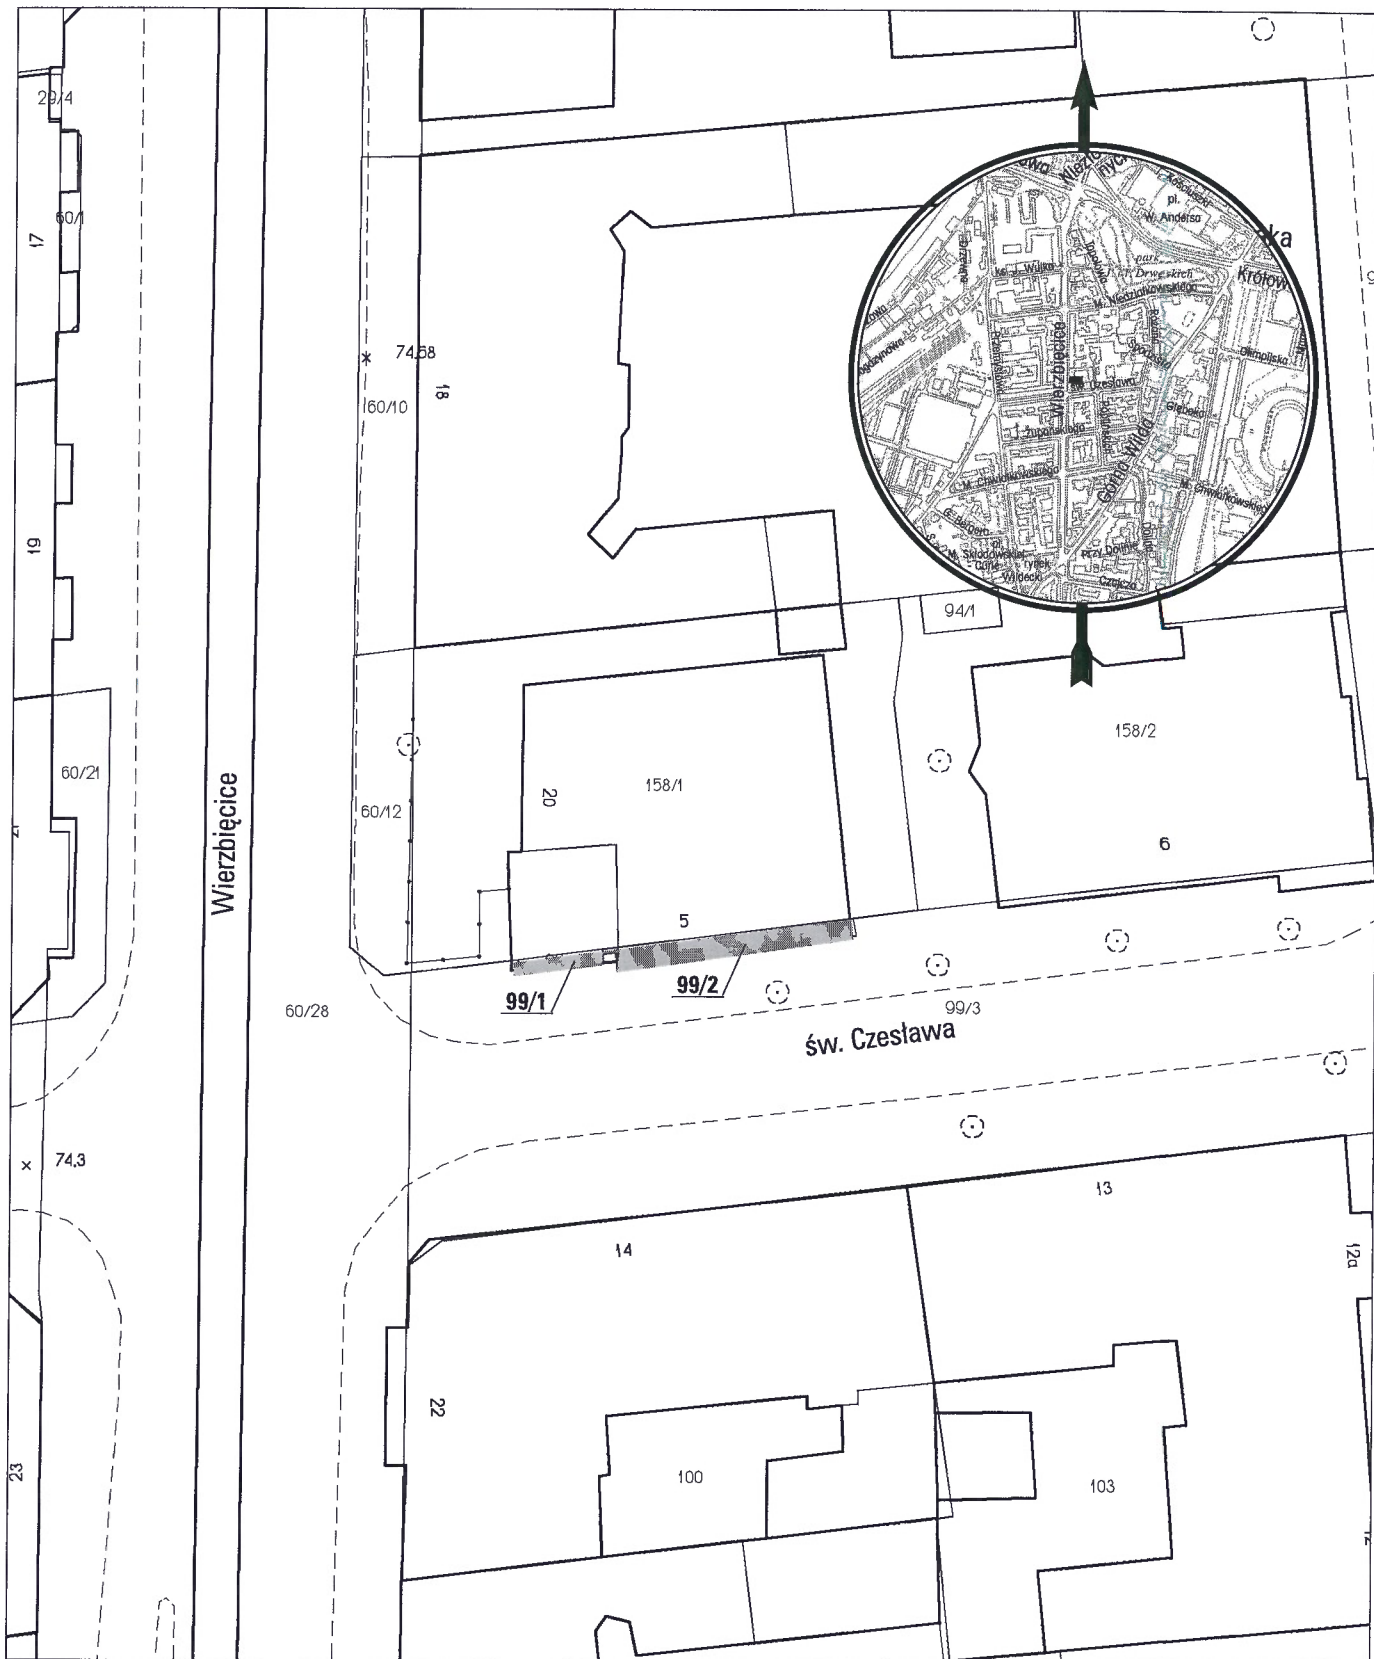

opracowanie - ZGikM GEOPOZ GKR/41/2012

obręb Wilda, arkusz 6

działka nr	pow. m ²	KW	właściciel
99/1	5	P02P/00124353/5	Miasto Poznań
99/2	21	P02P/00124353/5	Miasto Poznań