


MAPA INFORMACYJNA

1:2000

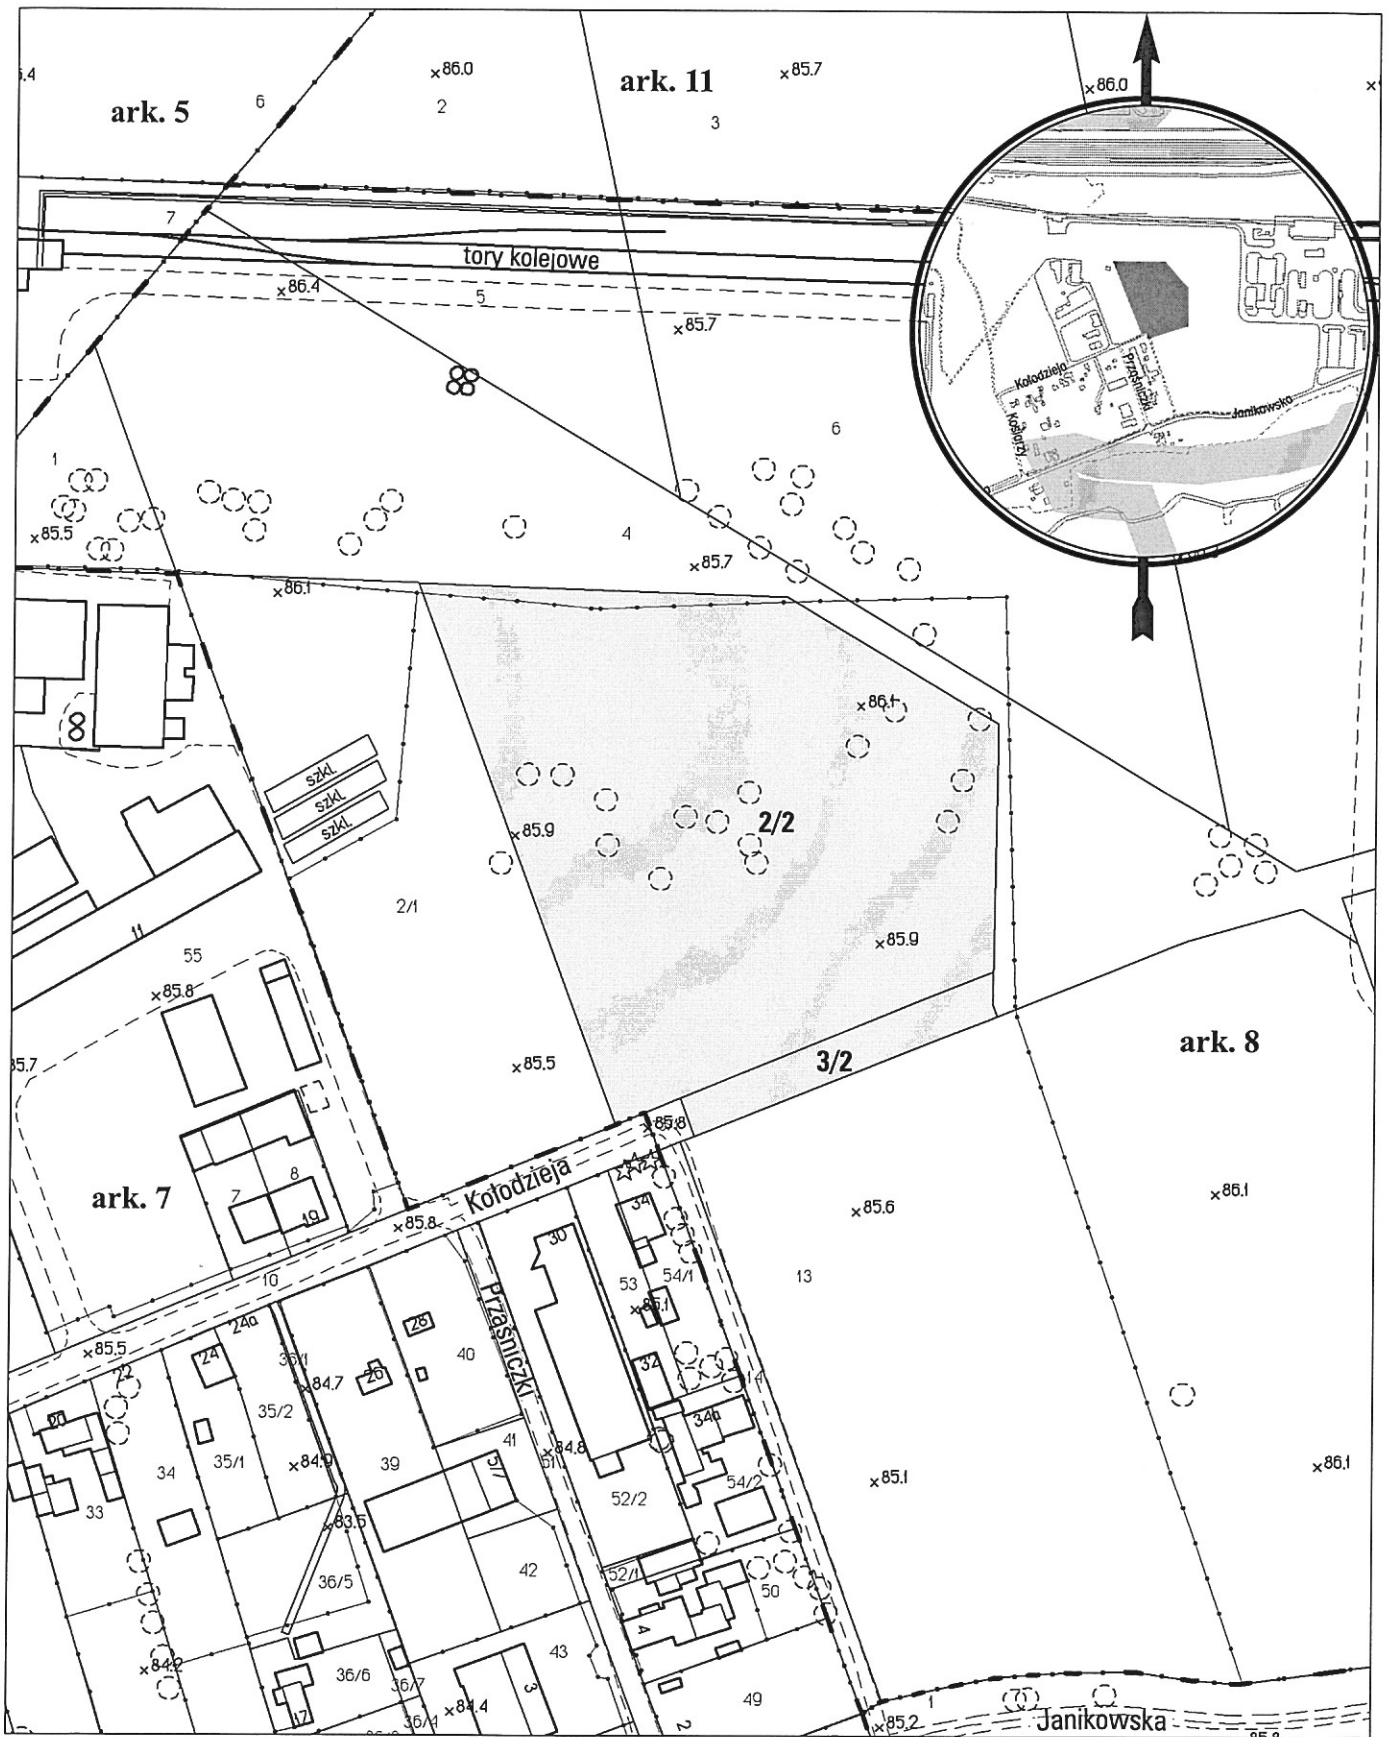

opracowanie - ZGIKM GEOPOZ GKR/16/2012

obręb Karolin, arkusz 8

działka nr	pow. m ²	KW	właściciel
2/2	1 4727	PO2P/00101361/7	Miasto Poznań
3/2	969	PO2P/00137563/4	Miasto Poznań