


1:1 000

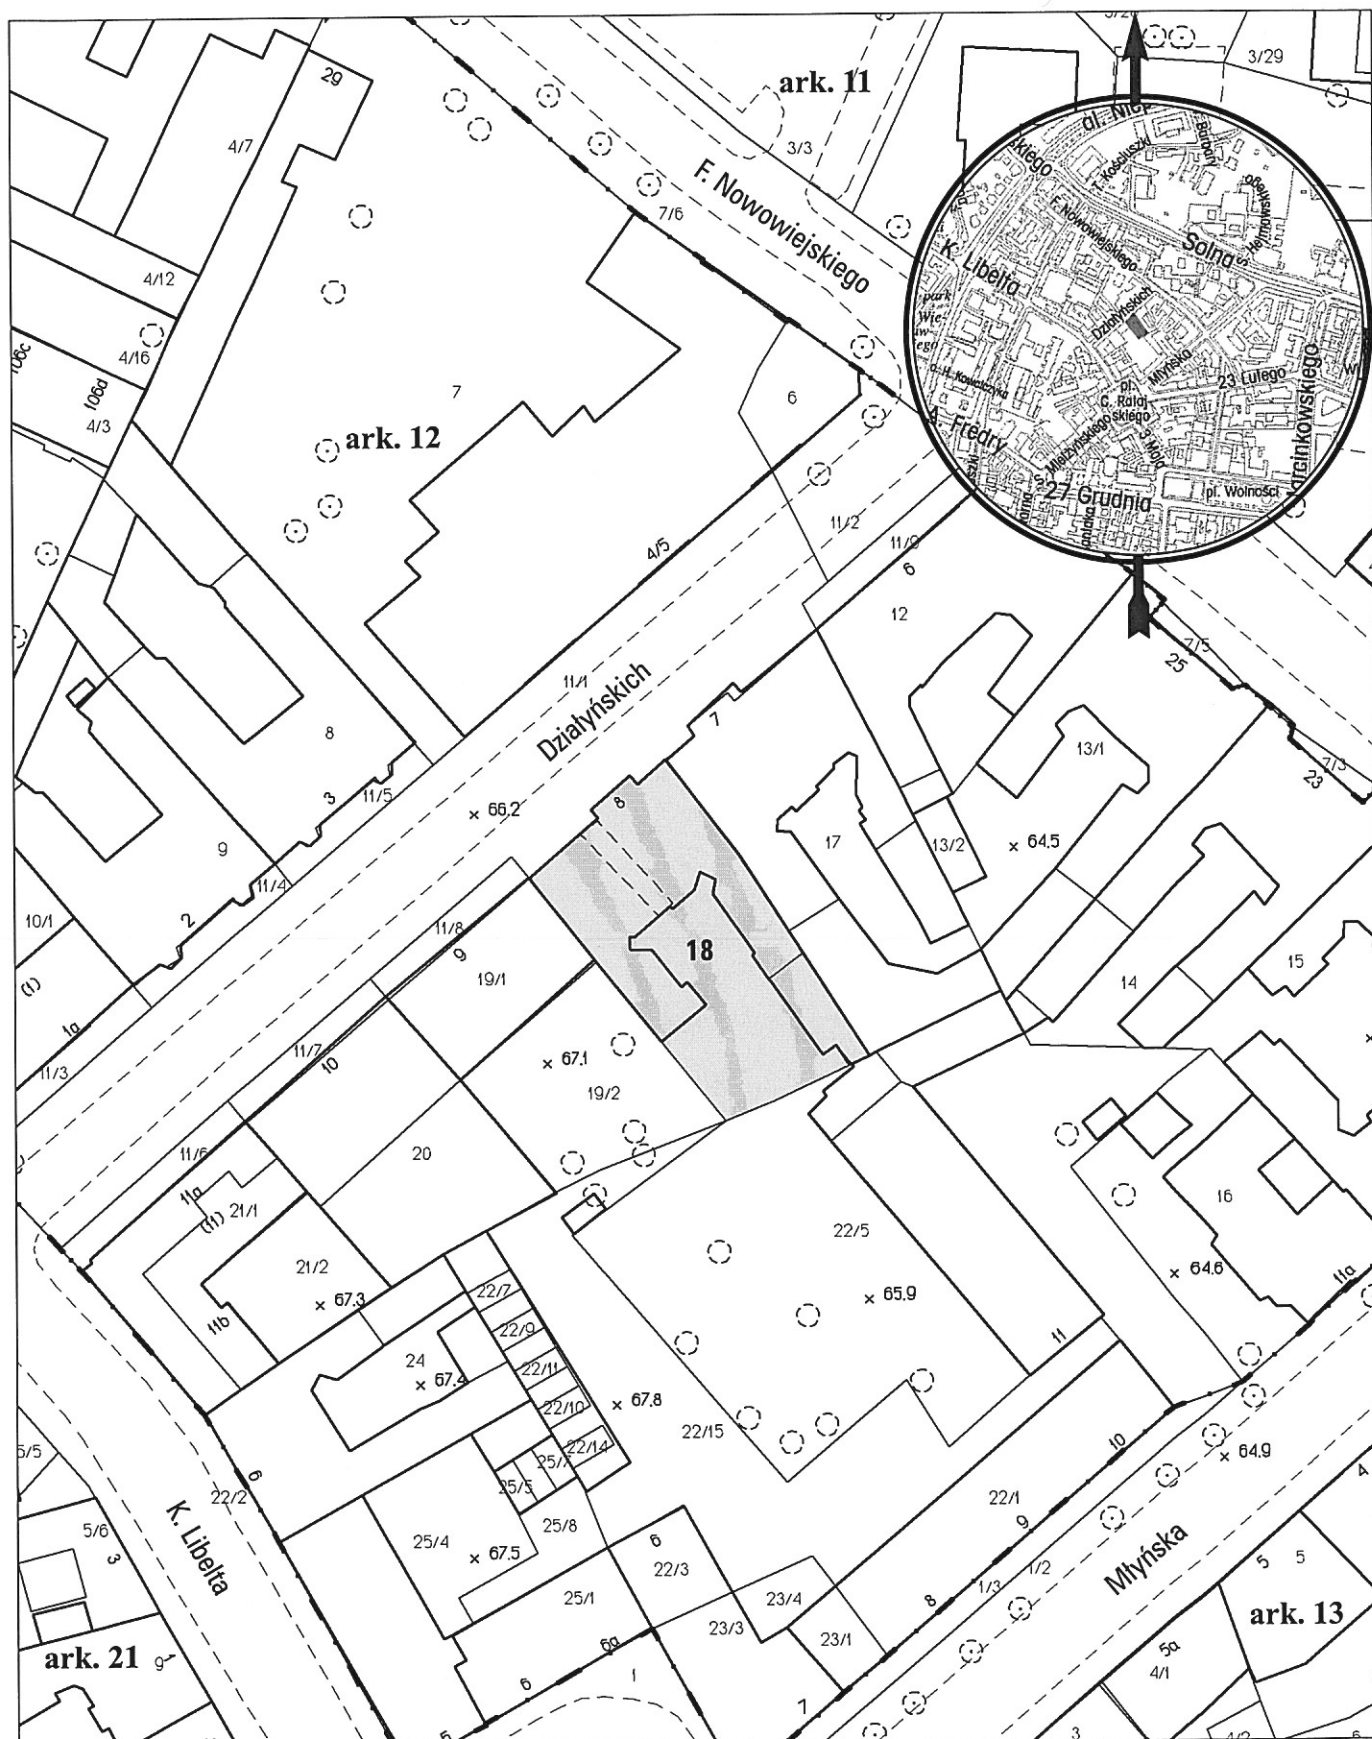

opracowanie - ZGiKM GEOPOZ GKR/100/2012

obręb Poznań, arkusz 12

działka nr

pow. m²

KW

właściciel

18

1012

P01P/00101943/4

Miasto Poznań