


MAPA INFORMACYJNA

1:1000

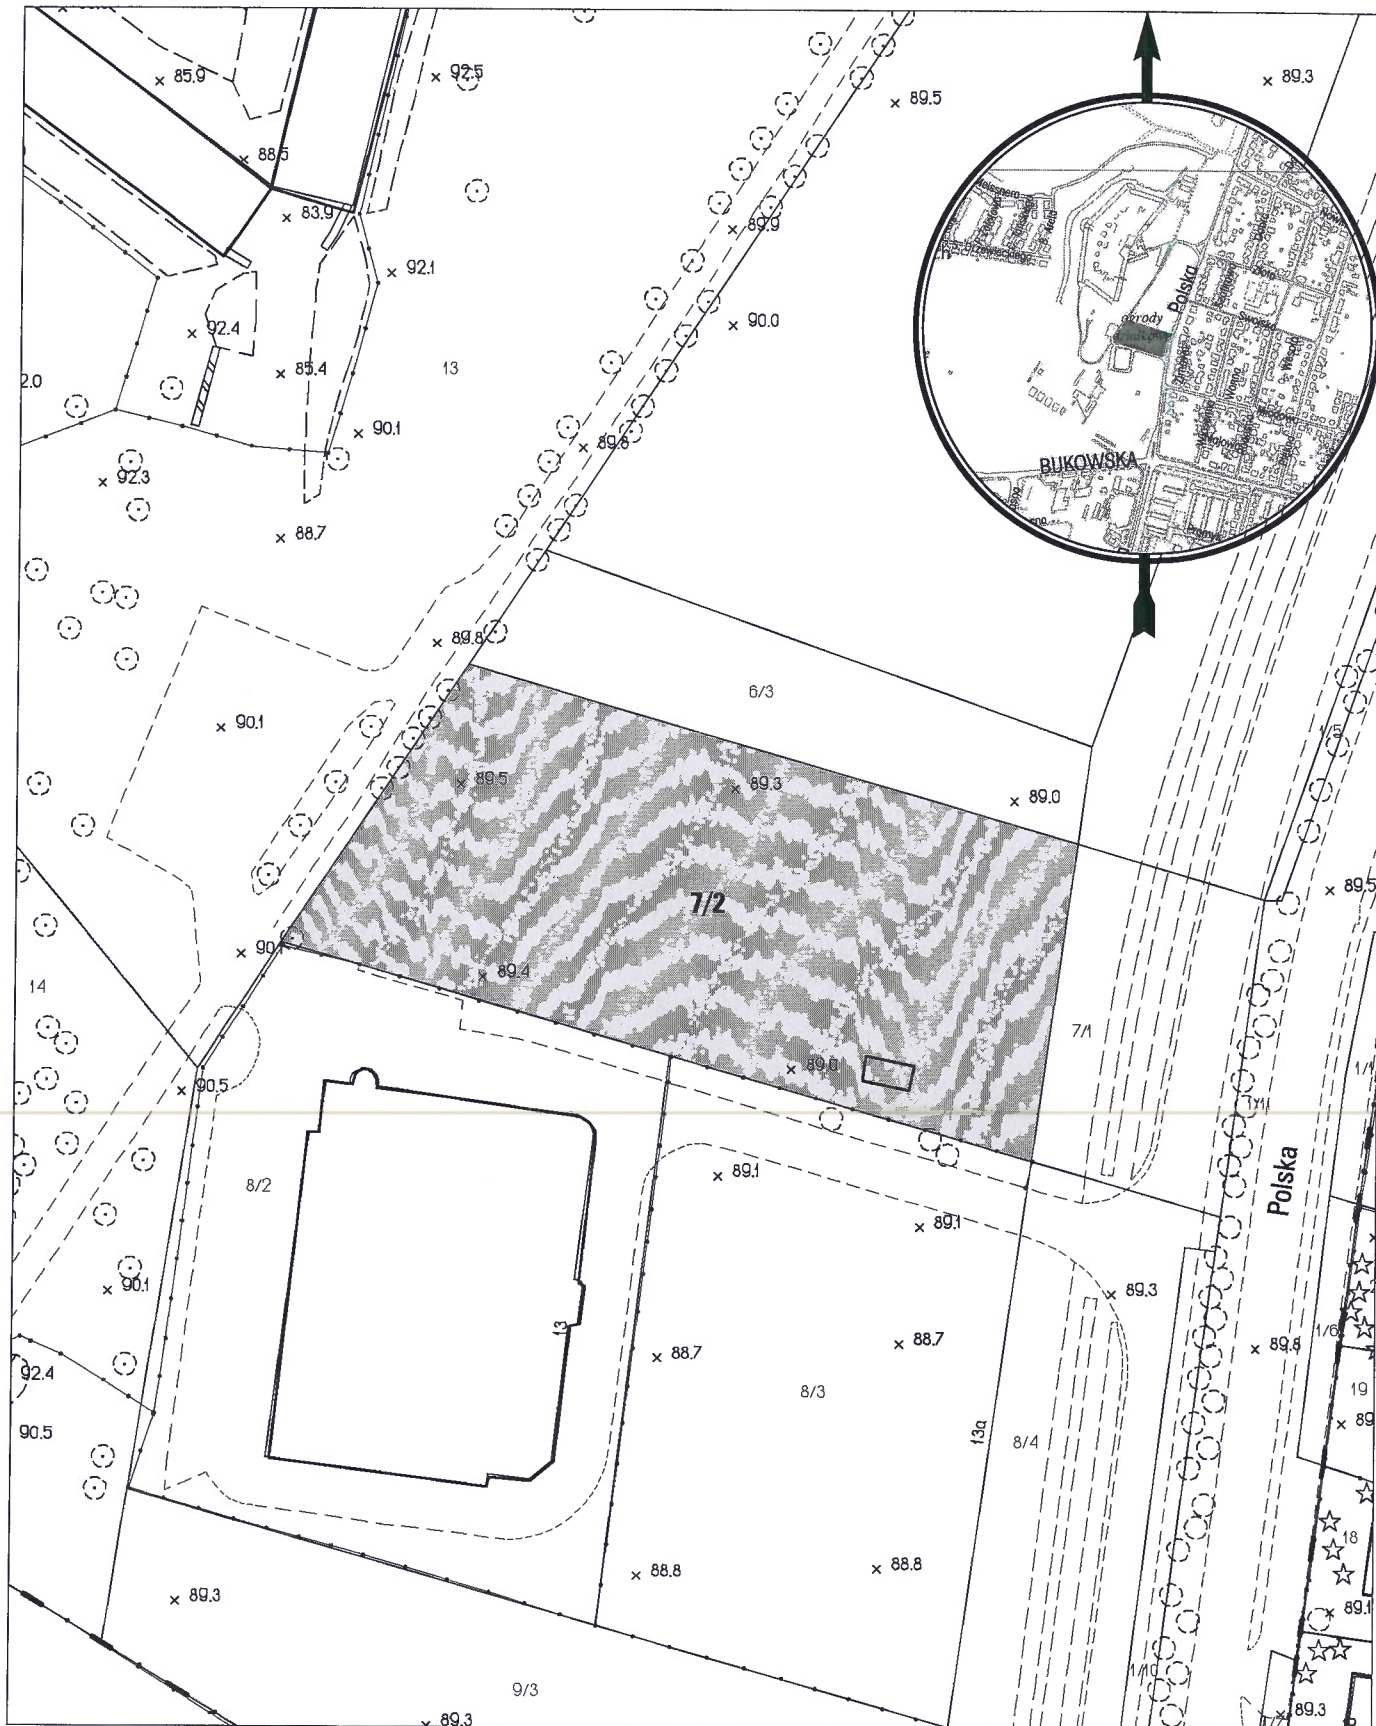

opracowanie - ZGiKM GEOPOZ GKR/83/2012

obręb Jeżyce, arkusz 22

działka nr	pow. m ²	KW	właściciel
7/2	3937	PO1P/00010043/0	LAMA GOLD Spółka z o.o. Spółka komandytowa 244/256, Miasto Poznań 12/256