


# MAPA INFORMACYJNA

1:1000

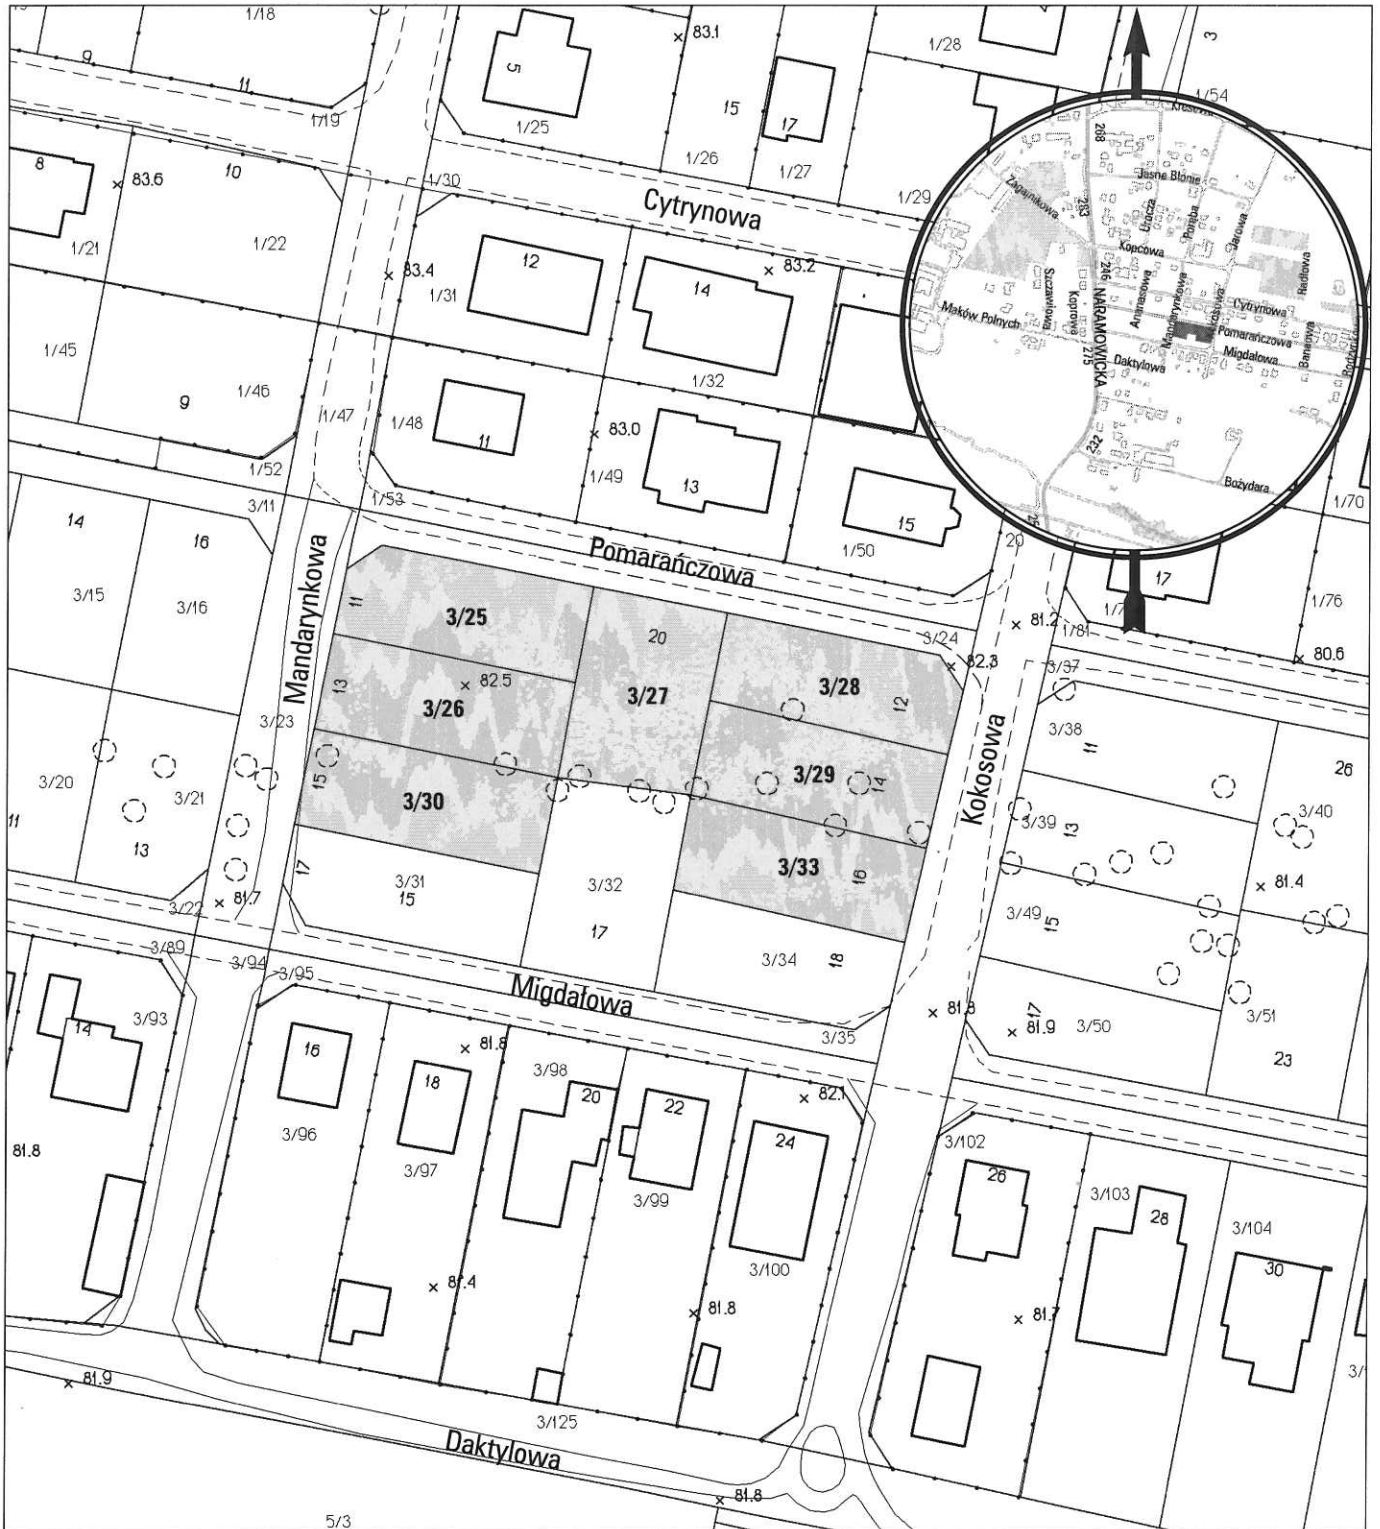

opracowanie - ZGIKM GEOPOZ GKR/228/2012

## obręb Naramowice, arkusz 4

działka nr	pow. m <sup>2</sup>	KW	właściciel
3/25	413	P01P/00076674/2	Miasto Poznań
3/26	422	P01P/00076674/2	Miasto Poznań
3/27	450	P01P/00076674/2	Miasto Poznań
3/28	391	P01P/00076674/2	Miasto Poznań
3/29	408	P01P/00076674/2	Miasto Poznań
3/30	424	P01P/00076674/2	Miasto Poznań
3/33	404	P01P/00076674/2	Miasto Poznań