


1:1000

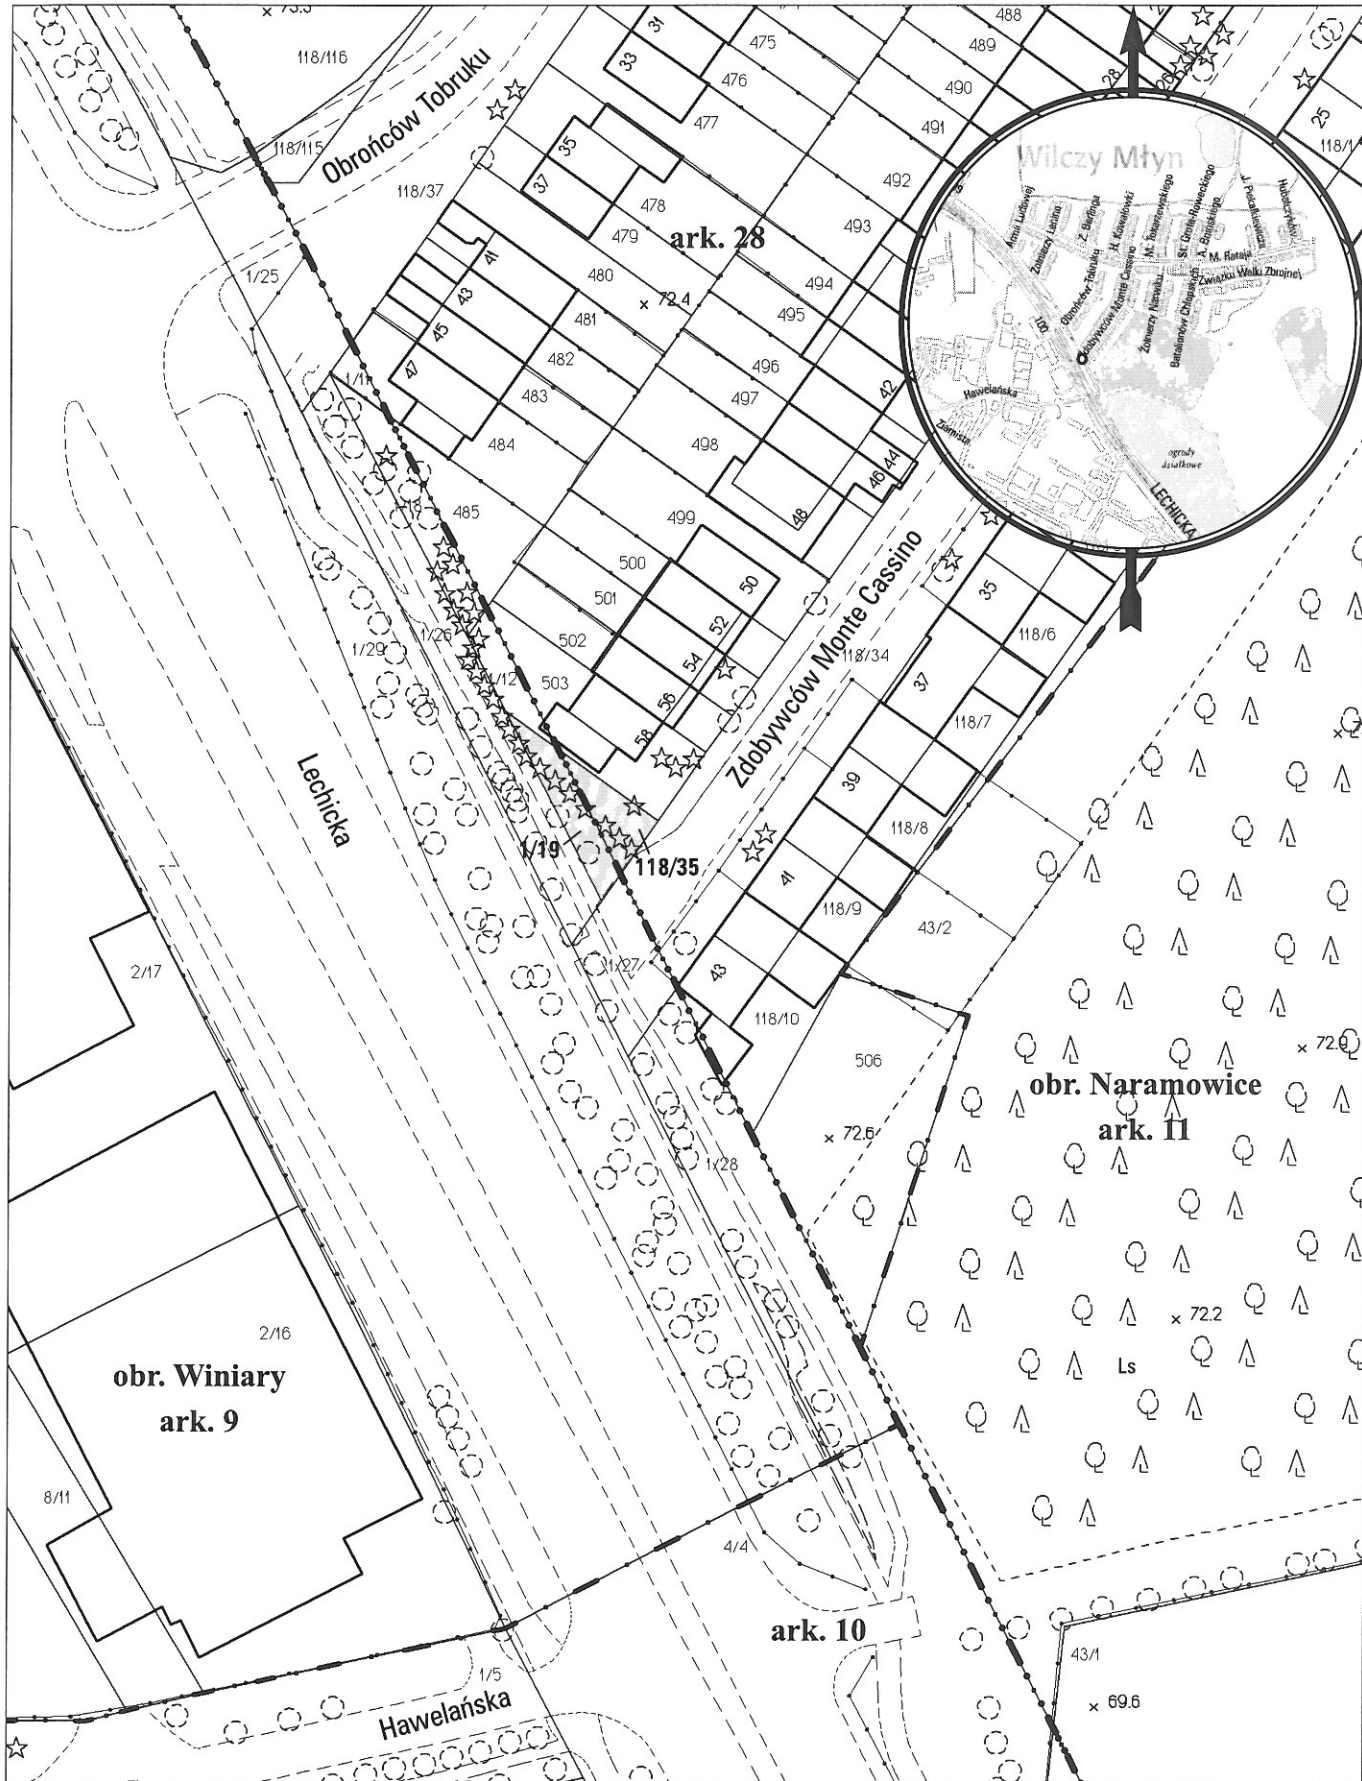

opracowanie - ZGiKM GEOPOZ GKR/189/2012

	działka nr	pow. m ²	KW	właściciel
obręb Winiary, arkusz 9	1/19	93	PO1P/00205687/0	Miasto Poznań
obręb Naramowice, arkusz 28	118/35	70	PO1P/00101540/9	Miasto Poznań