


MAPA INFORMACYJNA

1:1000

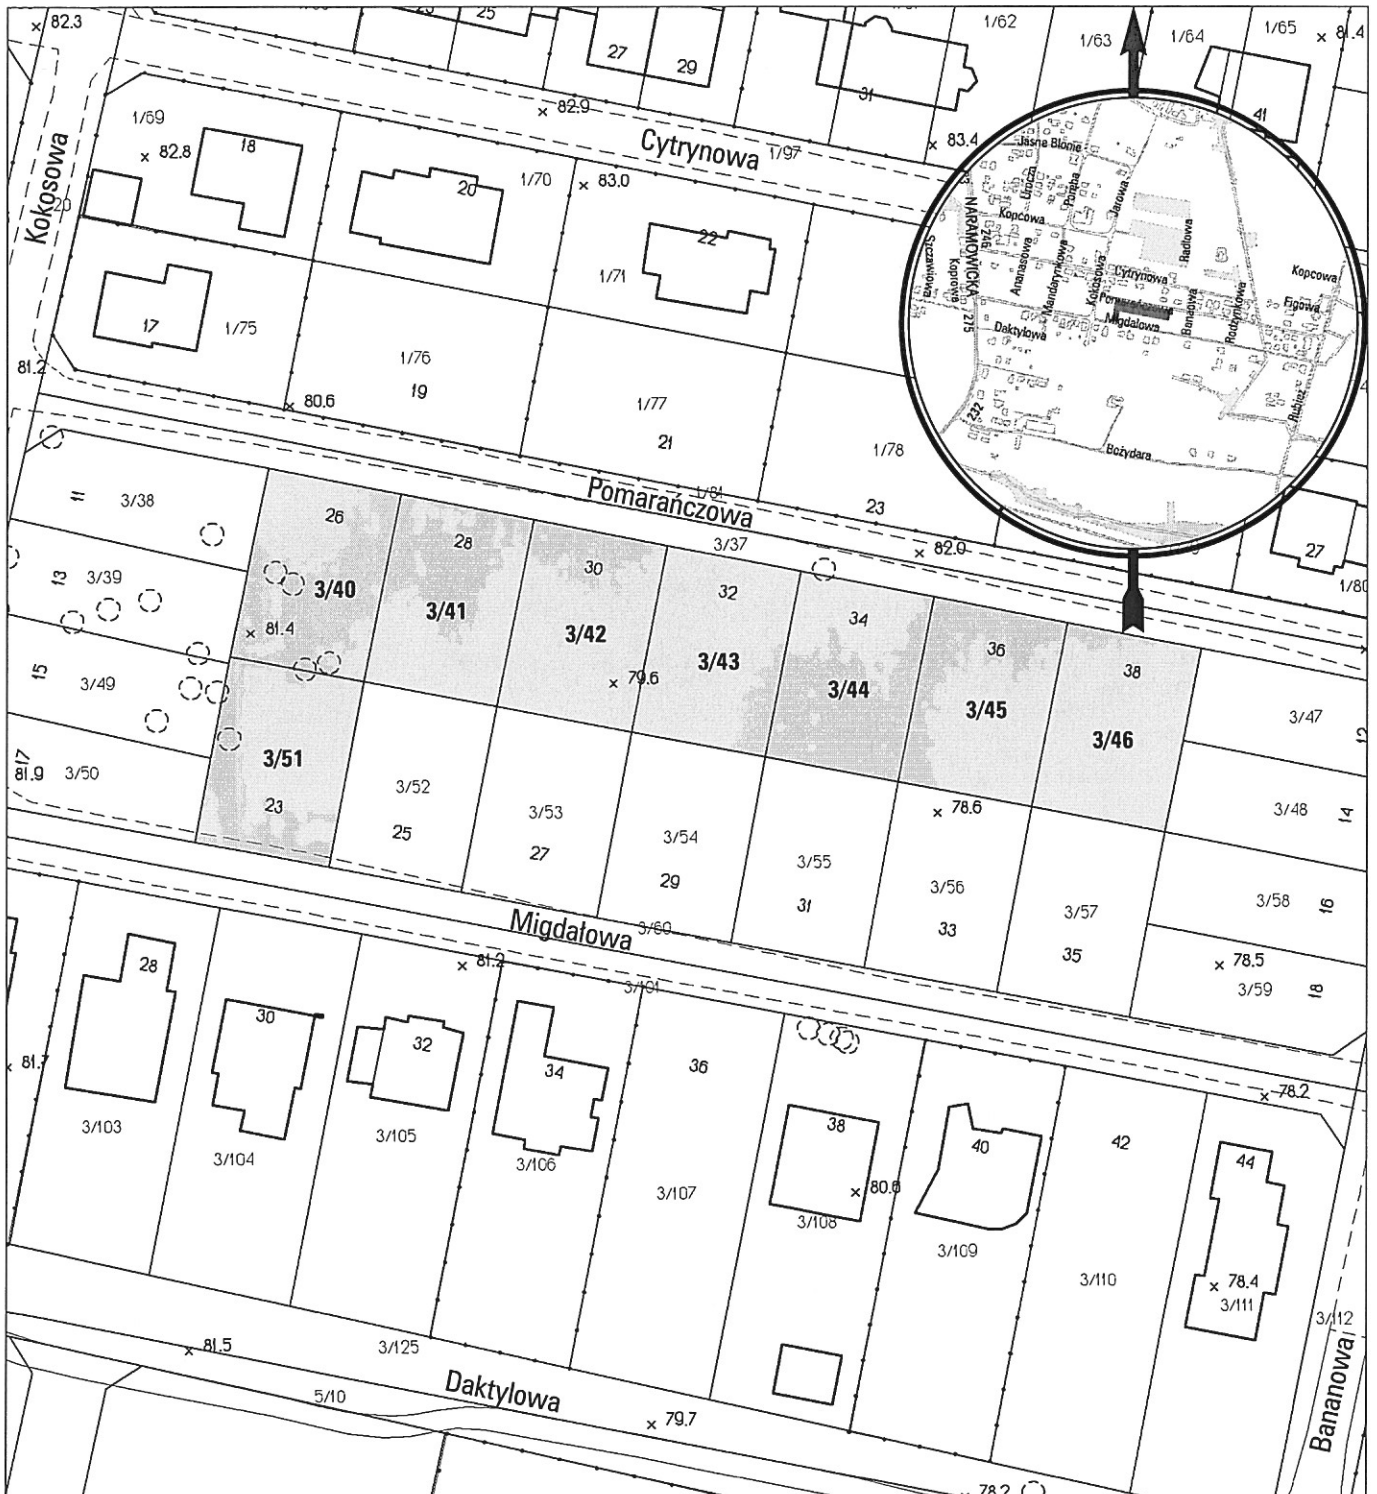

opracowanie - ZGKiM GEOPOZ GKR/3/2013

obręb Naramowice, arkusz 4

działka nr	pow. m ²	KW	właściciel
3/40	457	PO1P/00076674/2	Miasto Poznań
3/41	457	PO1P/00076674/2	Miasto Poznań
3/42	456	PO1P/00076674/2	Miasto Poznań
3/43	452	PO1P/00076674/2	Miasto Poznań
3/44	451	PO1P/00076674/2	Miasto Poznań
3/45	448	PO1P/00076674/2	Miasto Poznań
3/46	449	PO1P/00076674/2	Miasto Poznań
3/51	448	PO1P/00076674/2	Miasto Poznań