


MAPA INFORMACYJNA

1:500

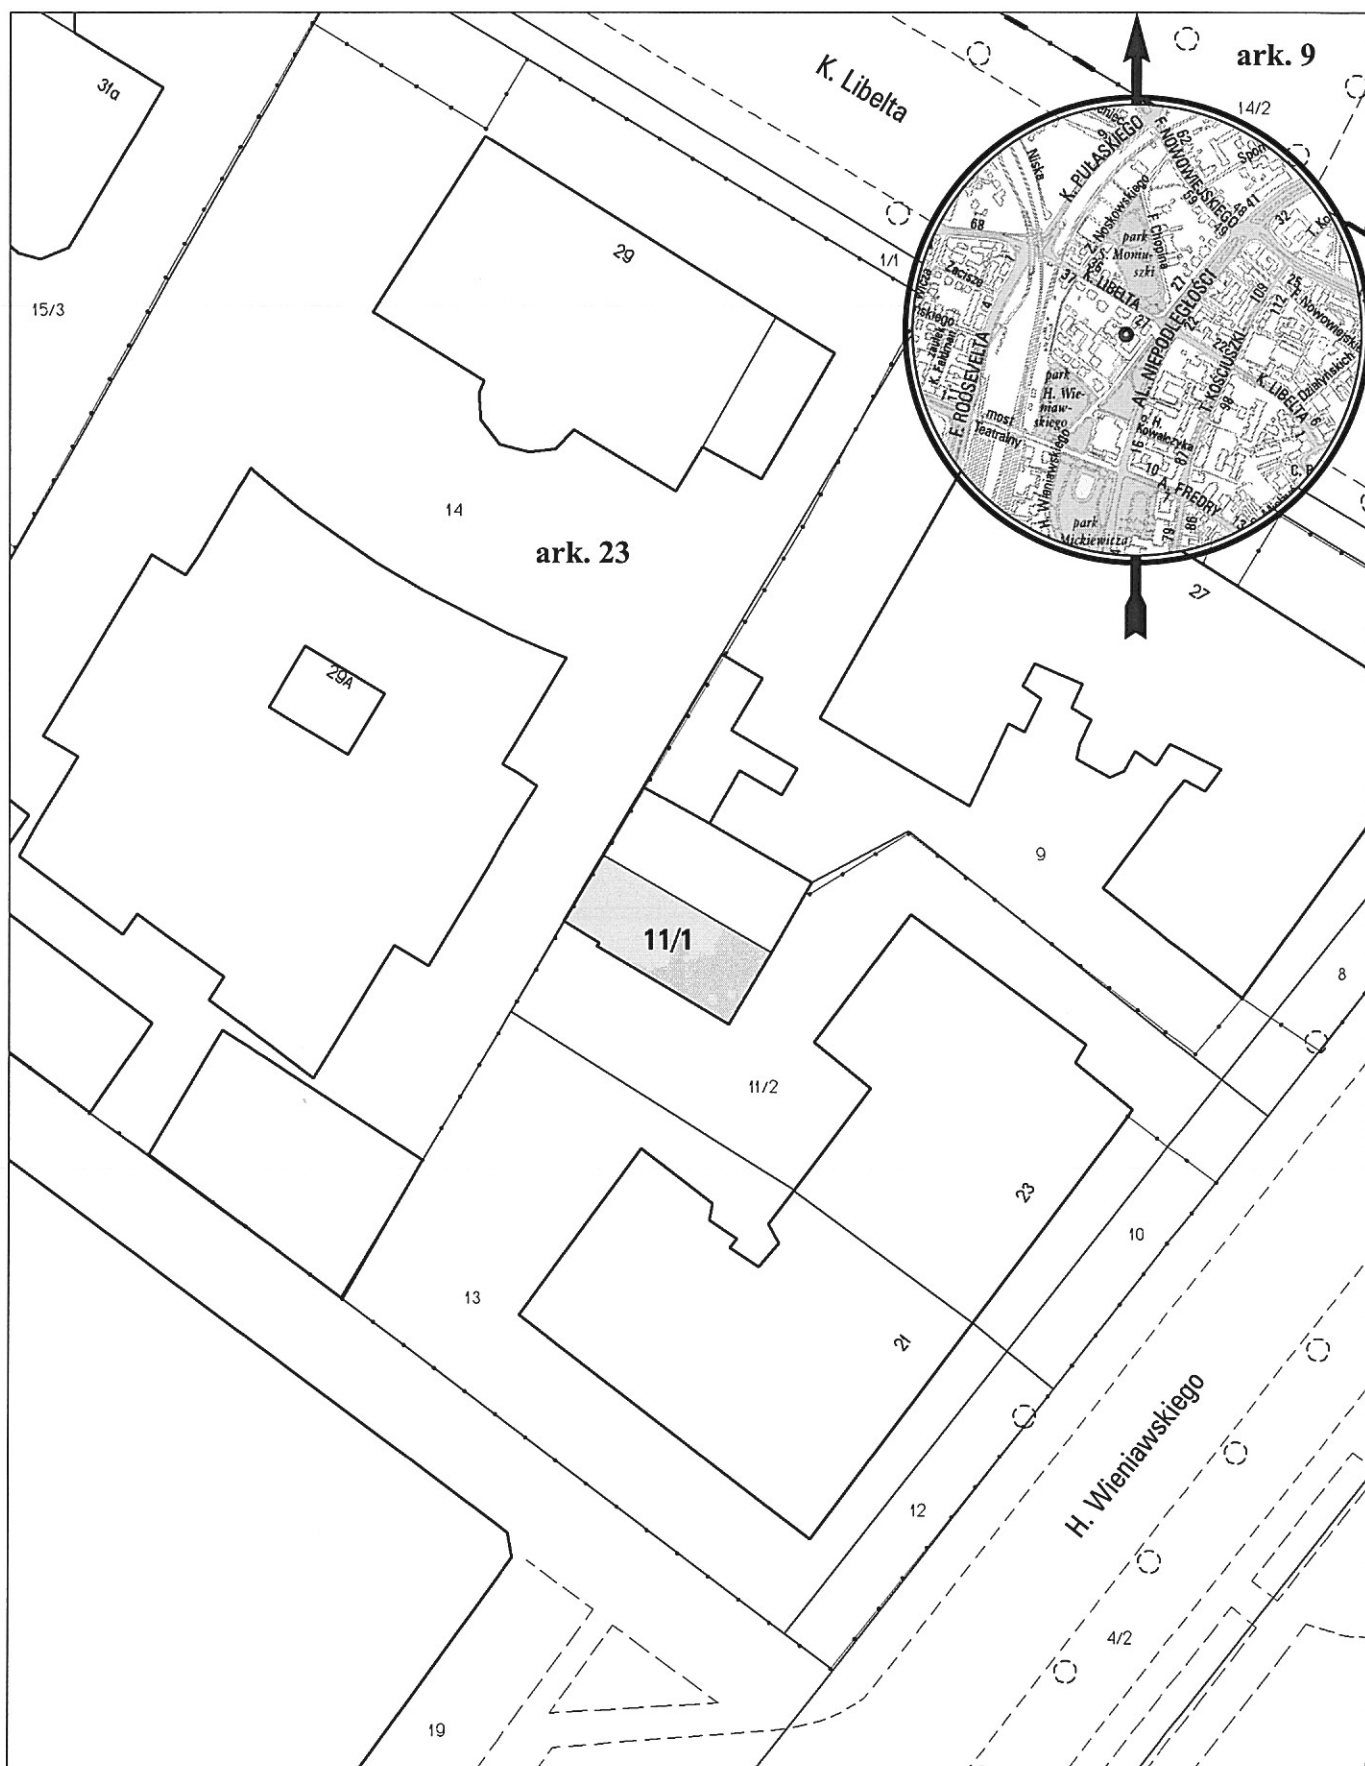

opracowanie - ZGKM GEOPOZ GKR/167/2012

obręb Poznań, arkusz 23

działka nr

11/1

pow. m²

70

KW

P01P/00111239/9

właściciel

Miasto Poznań