


MAPA INFORMACYJNA

1:500

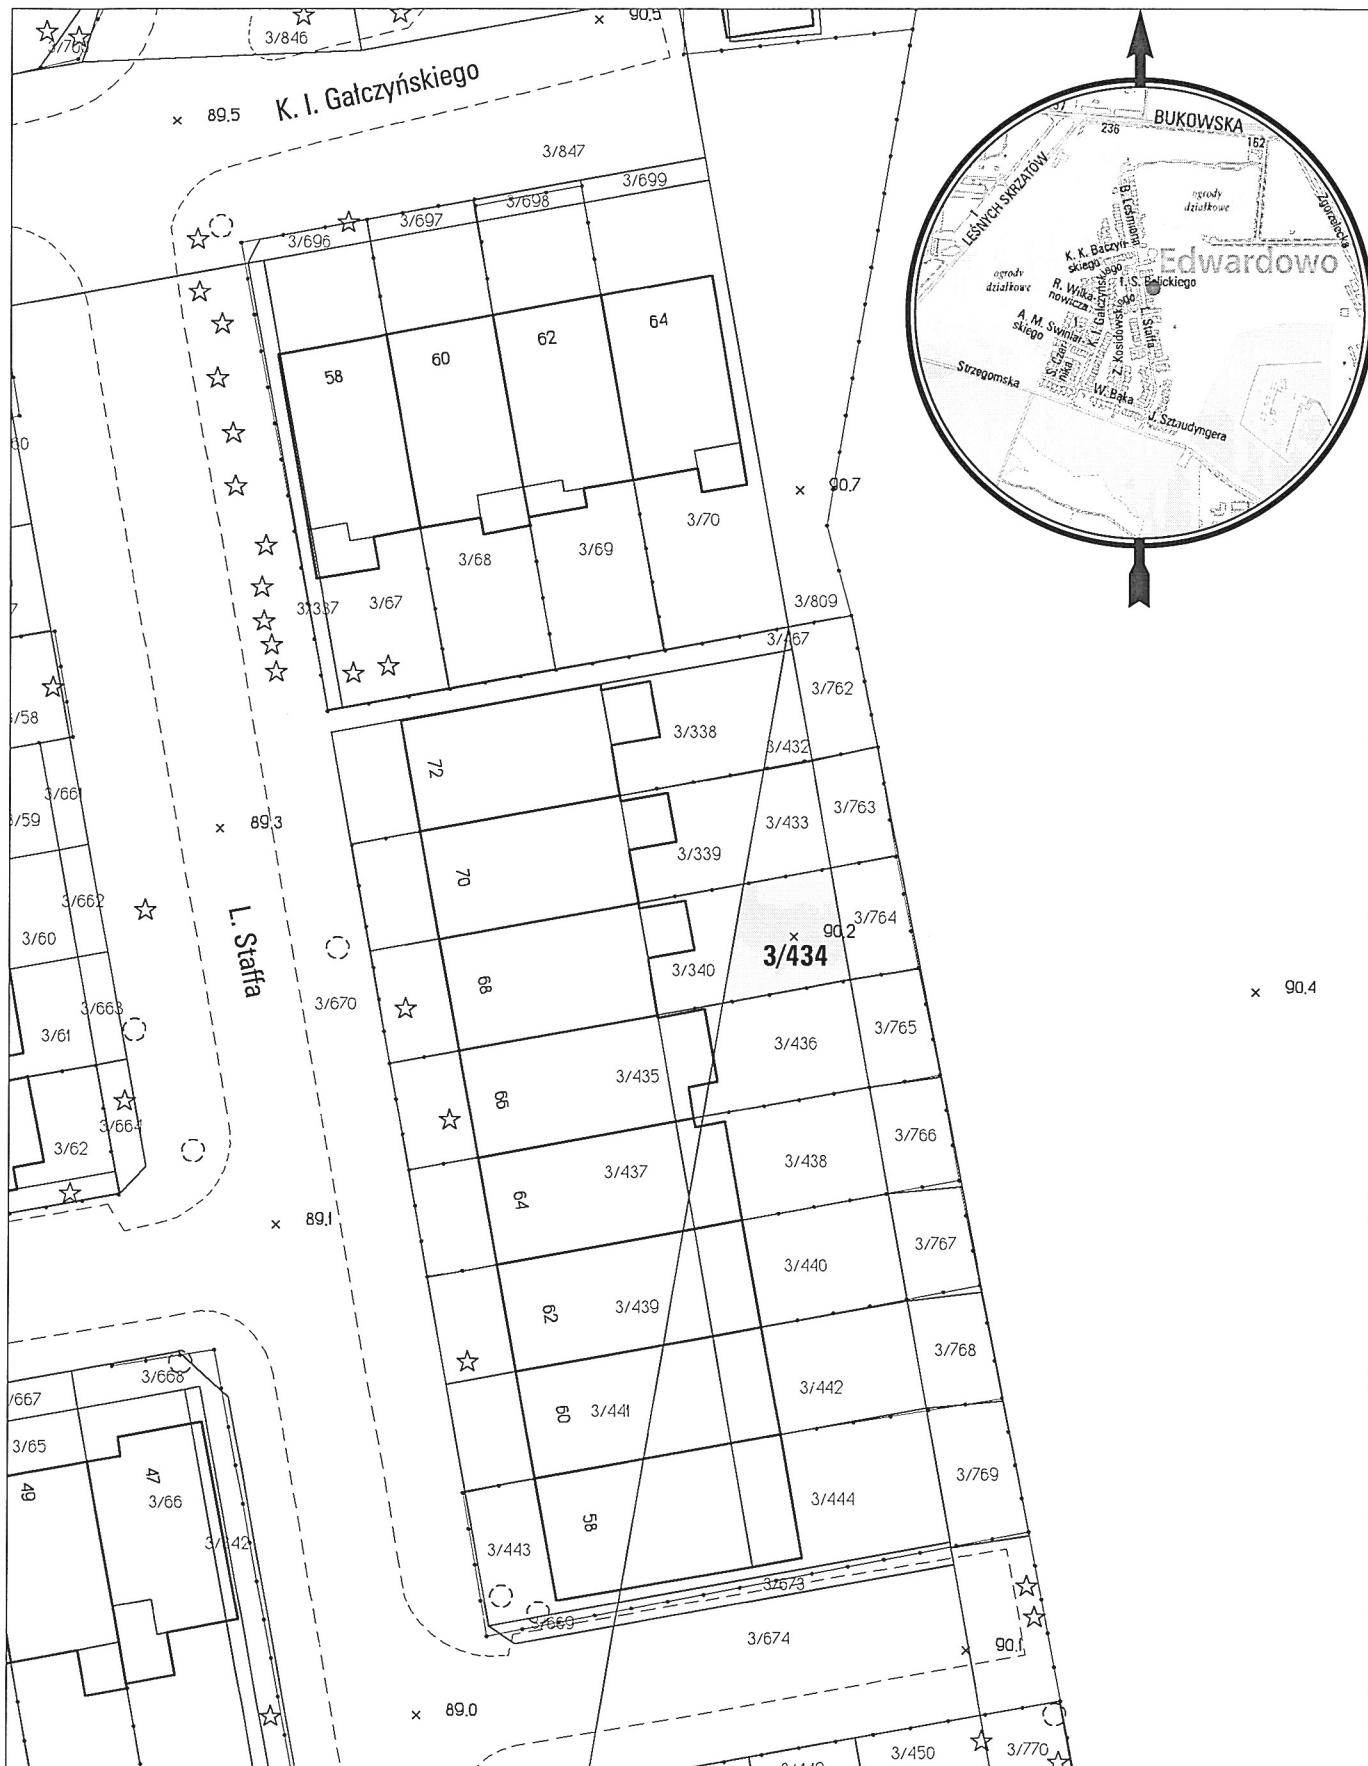

opracowanie - ZGikM GEOPOZ GKR/242/2012

obręb Ławica, arkusz 9

działka nr
3/434

pow. m²
54

KW
PO1P/00124181/1

właściciel
Miasto Poznań