


MAPA INFORMACYJNA

1:1000

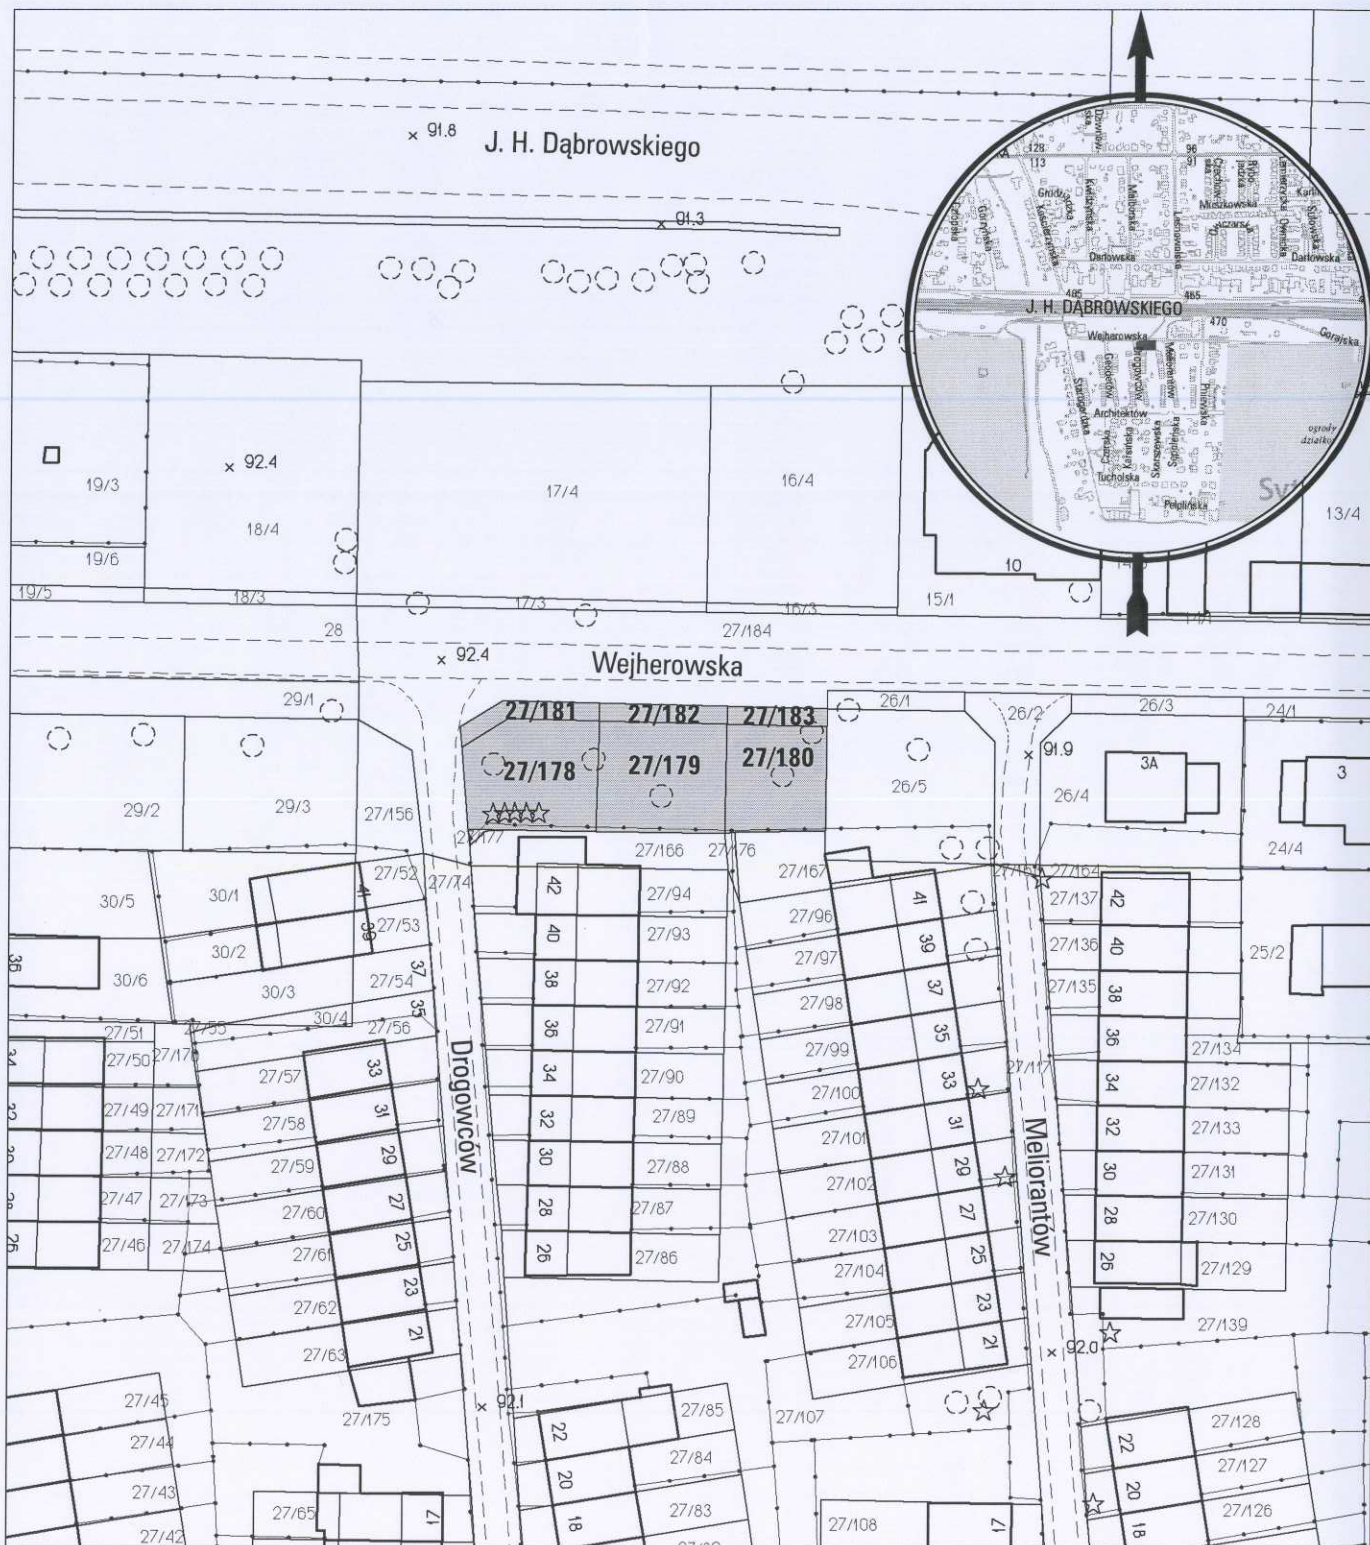

opracowanie - ZGiKM GEOPOZ GKR/176/2012

obręb Krzyżowniki, arkusz 26

działka nr	pow. m ²	KW	właściciel
27/178	245	PO1P/00101921/4	Miasto Poznań
27/179	247	PO1P/00101921/4	Miasto Poznań
27/180	186	PO1P/00101921/4	Miasto Poznań
27/181	45	PO1P/00101694/3	Miasto Poznań
27/182	40	PO1P/00101694/3	Miasto Poznań
27/183	30	PO1P/00101694/3	Miasto Poznań