


MAPA INFORMACYJNA

1:1000

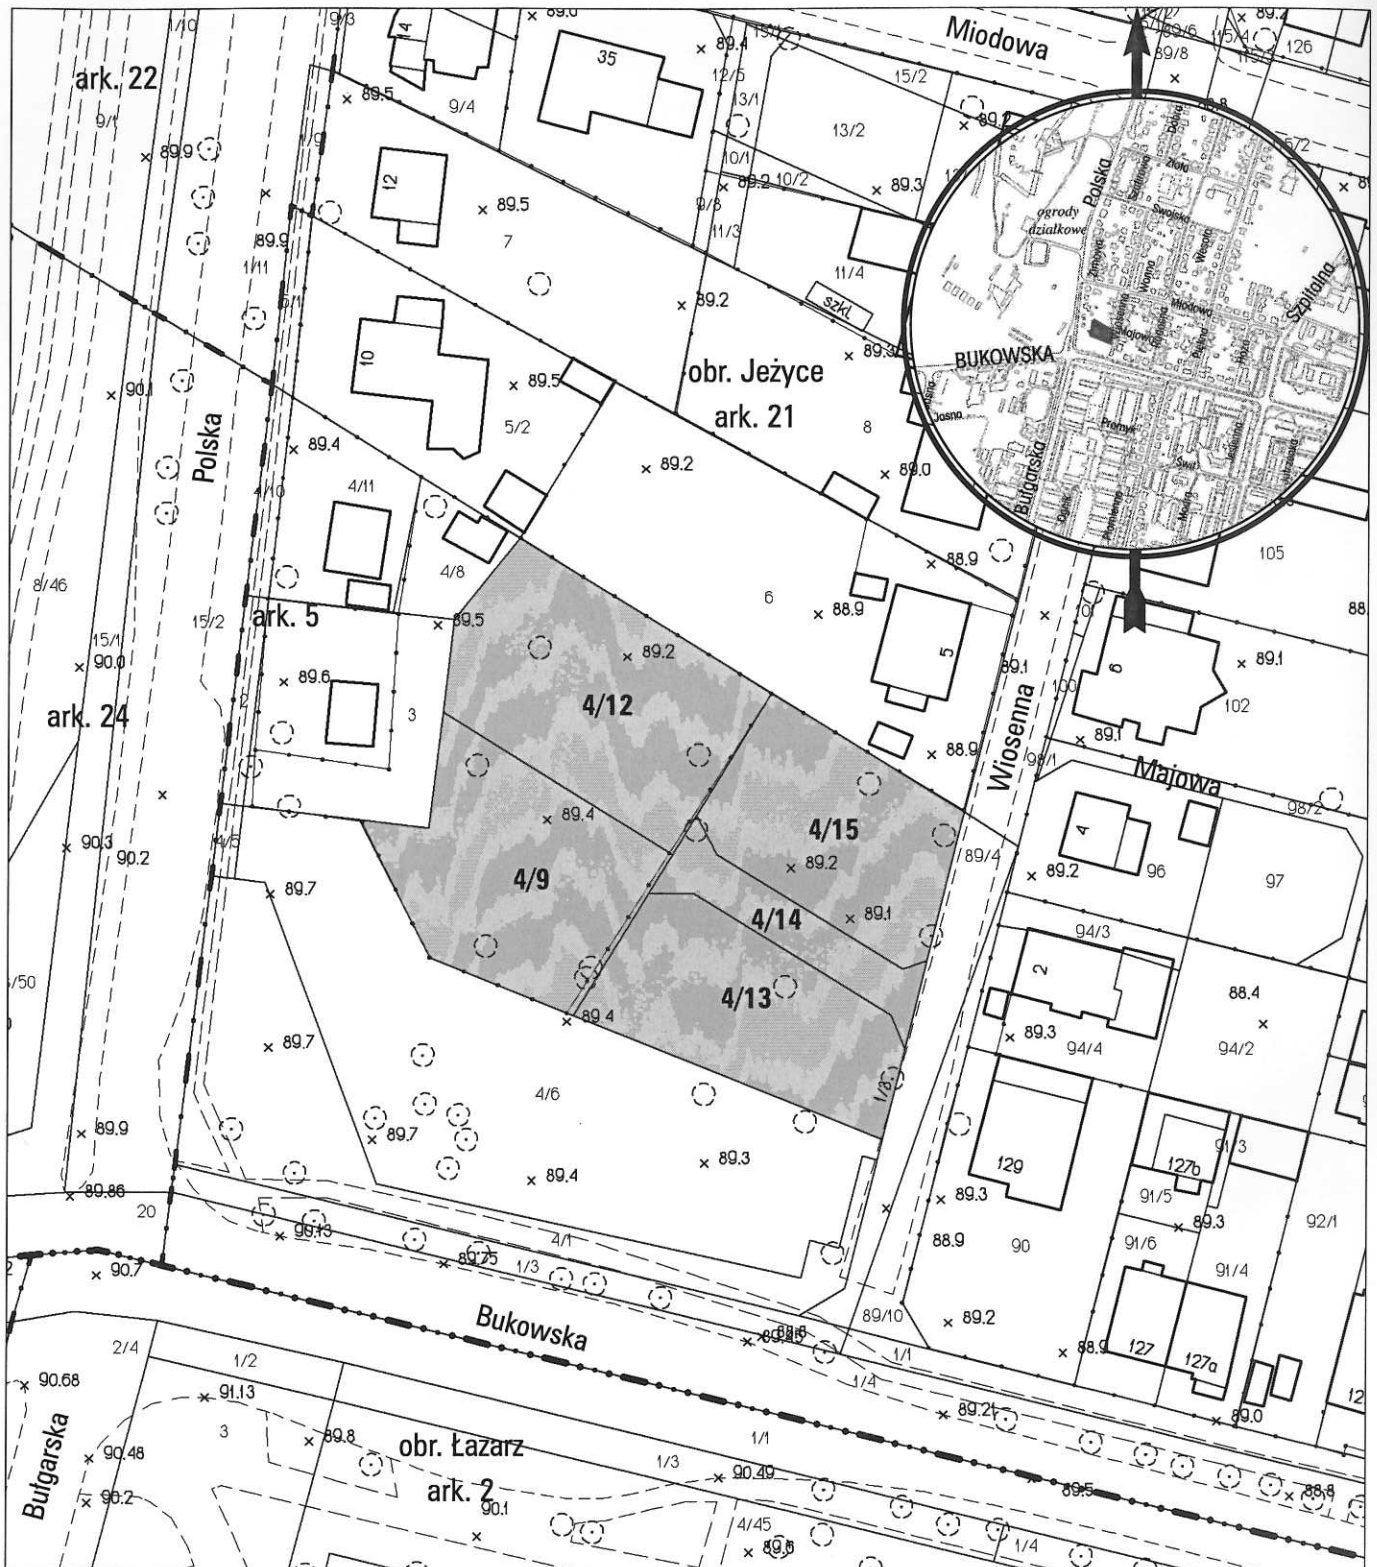

opracowanie - ZGKM GEOPOZ GKR/71/2011

obręb Jeżyce, arkusz 21

działka nr	pow. m ²	KW	właściciel
4/9	857	PO1P/00111227/2	Miasto Poznań
4/12	982	PO1P/00111227/2	Miasto Poznań
4/13	749	PO1P/00111227/2	Miasto Poznań
4/14	250	PO1P/00111227/2	Miasto Poznań
4/15	724	PO1P/00111227/2	Miasto Poznań
pow. łączna	3562 m ²		