


# MAPA INFORMACYJNA

1:1000

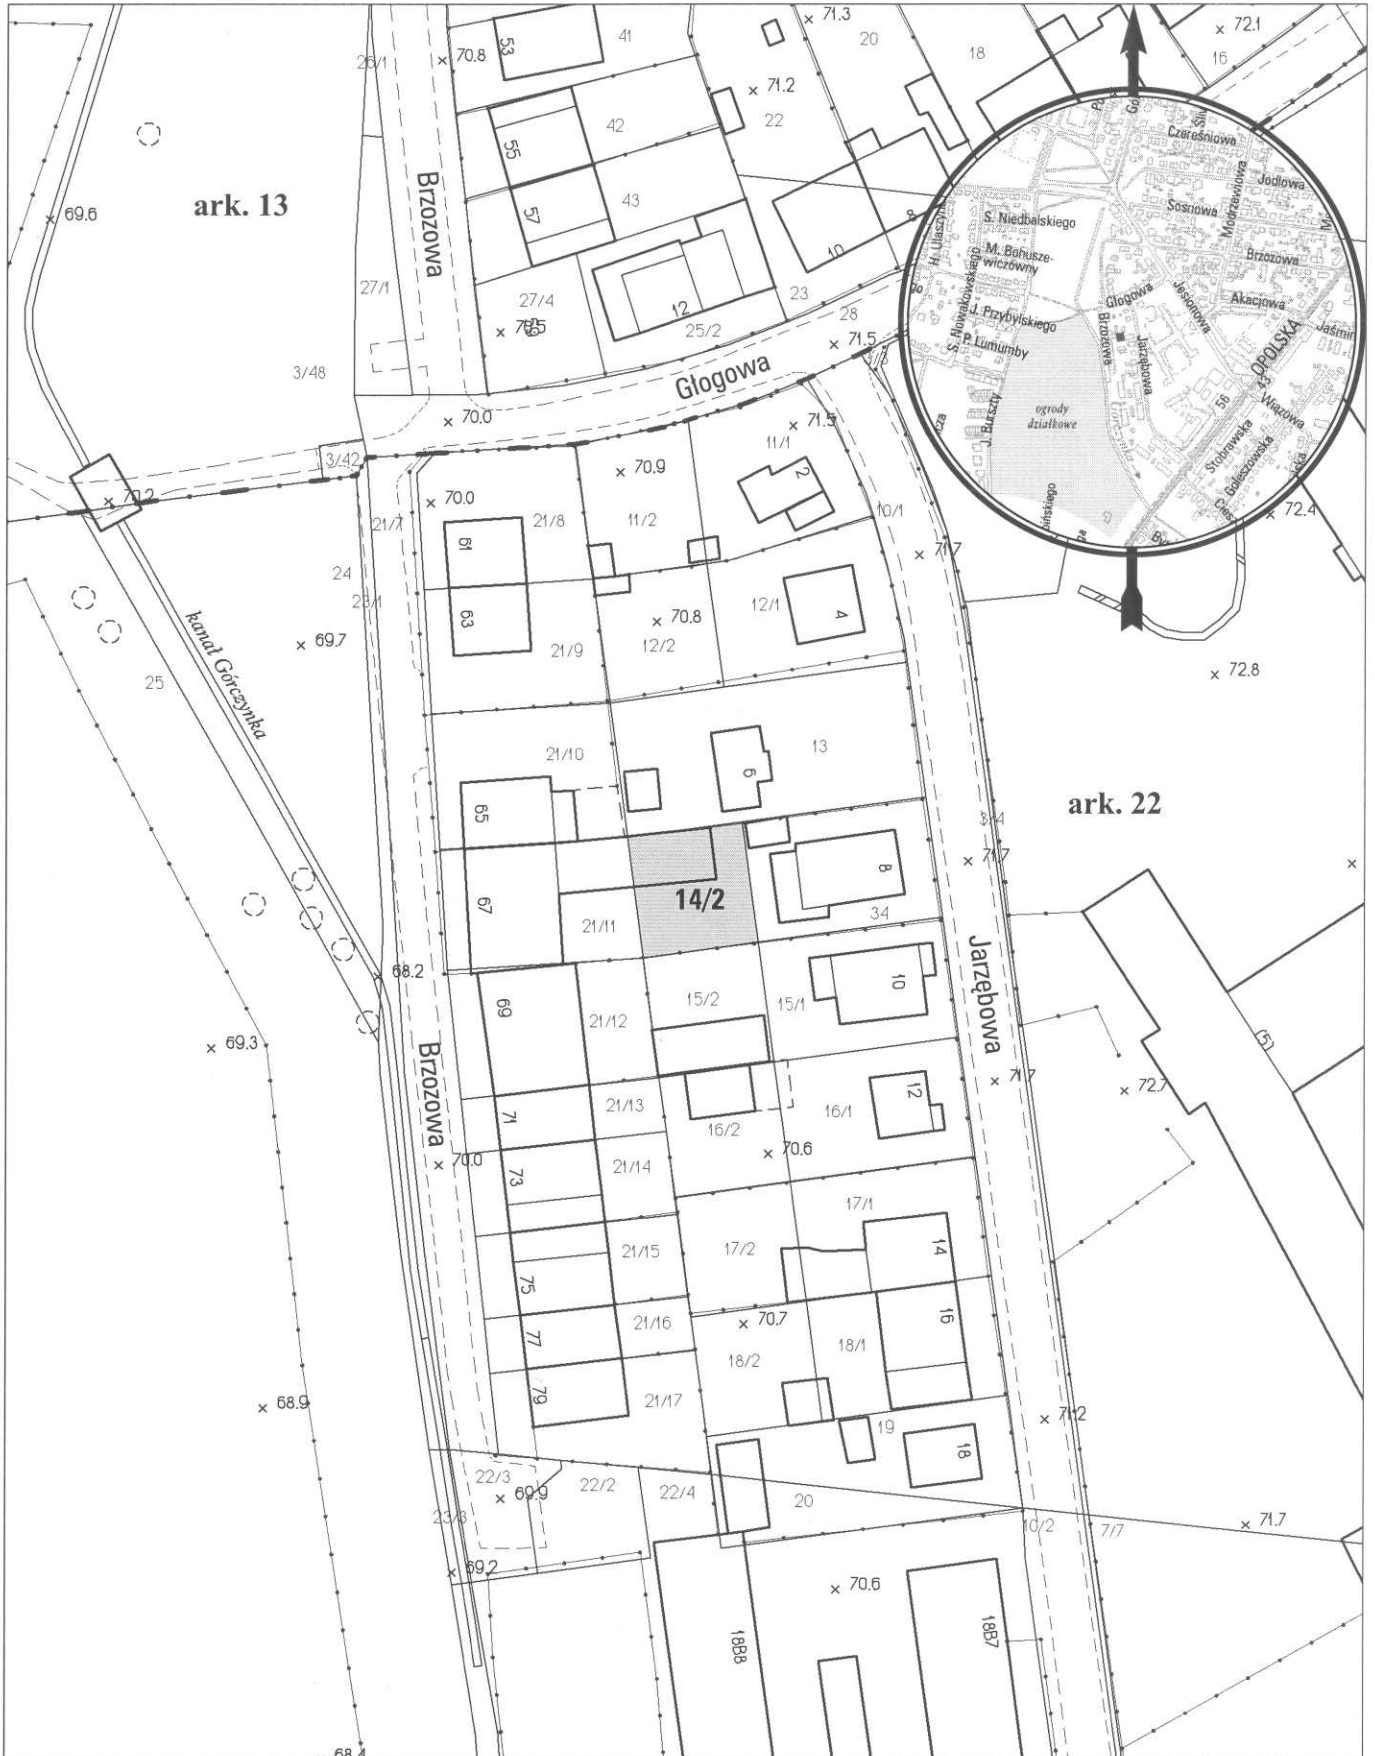

opracowanie - ZGiKM GEOPOZ GKR/218/2012

## obręb Dębiec, arkusz 22

działka nr

pow. m<sup>2</sup>

KW

właściciel

14/2

249

P01P/00171576/8

Miasto Poznań