
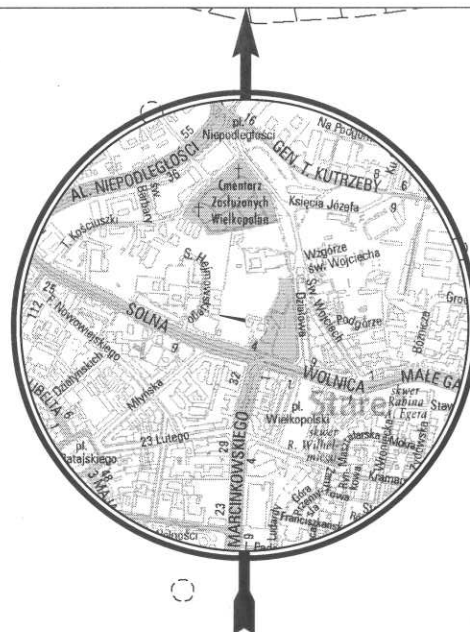


MAPA INFORMACYJNA

1:500

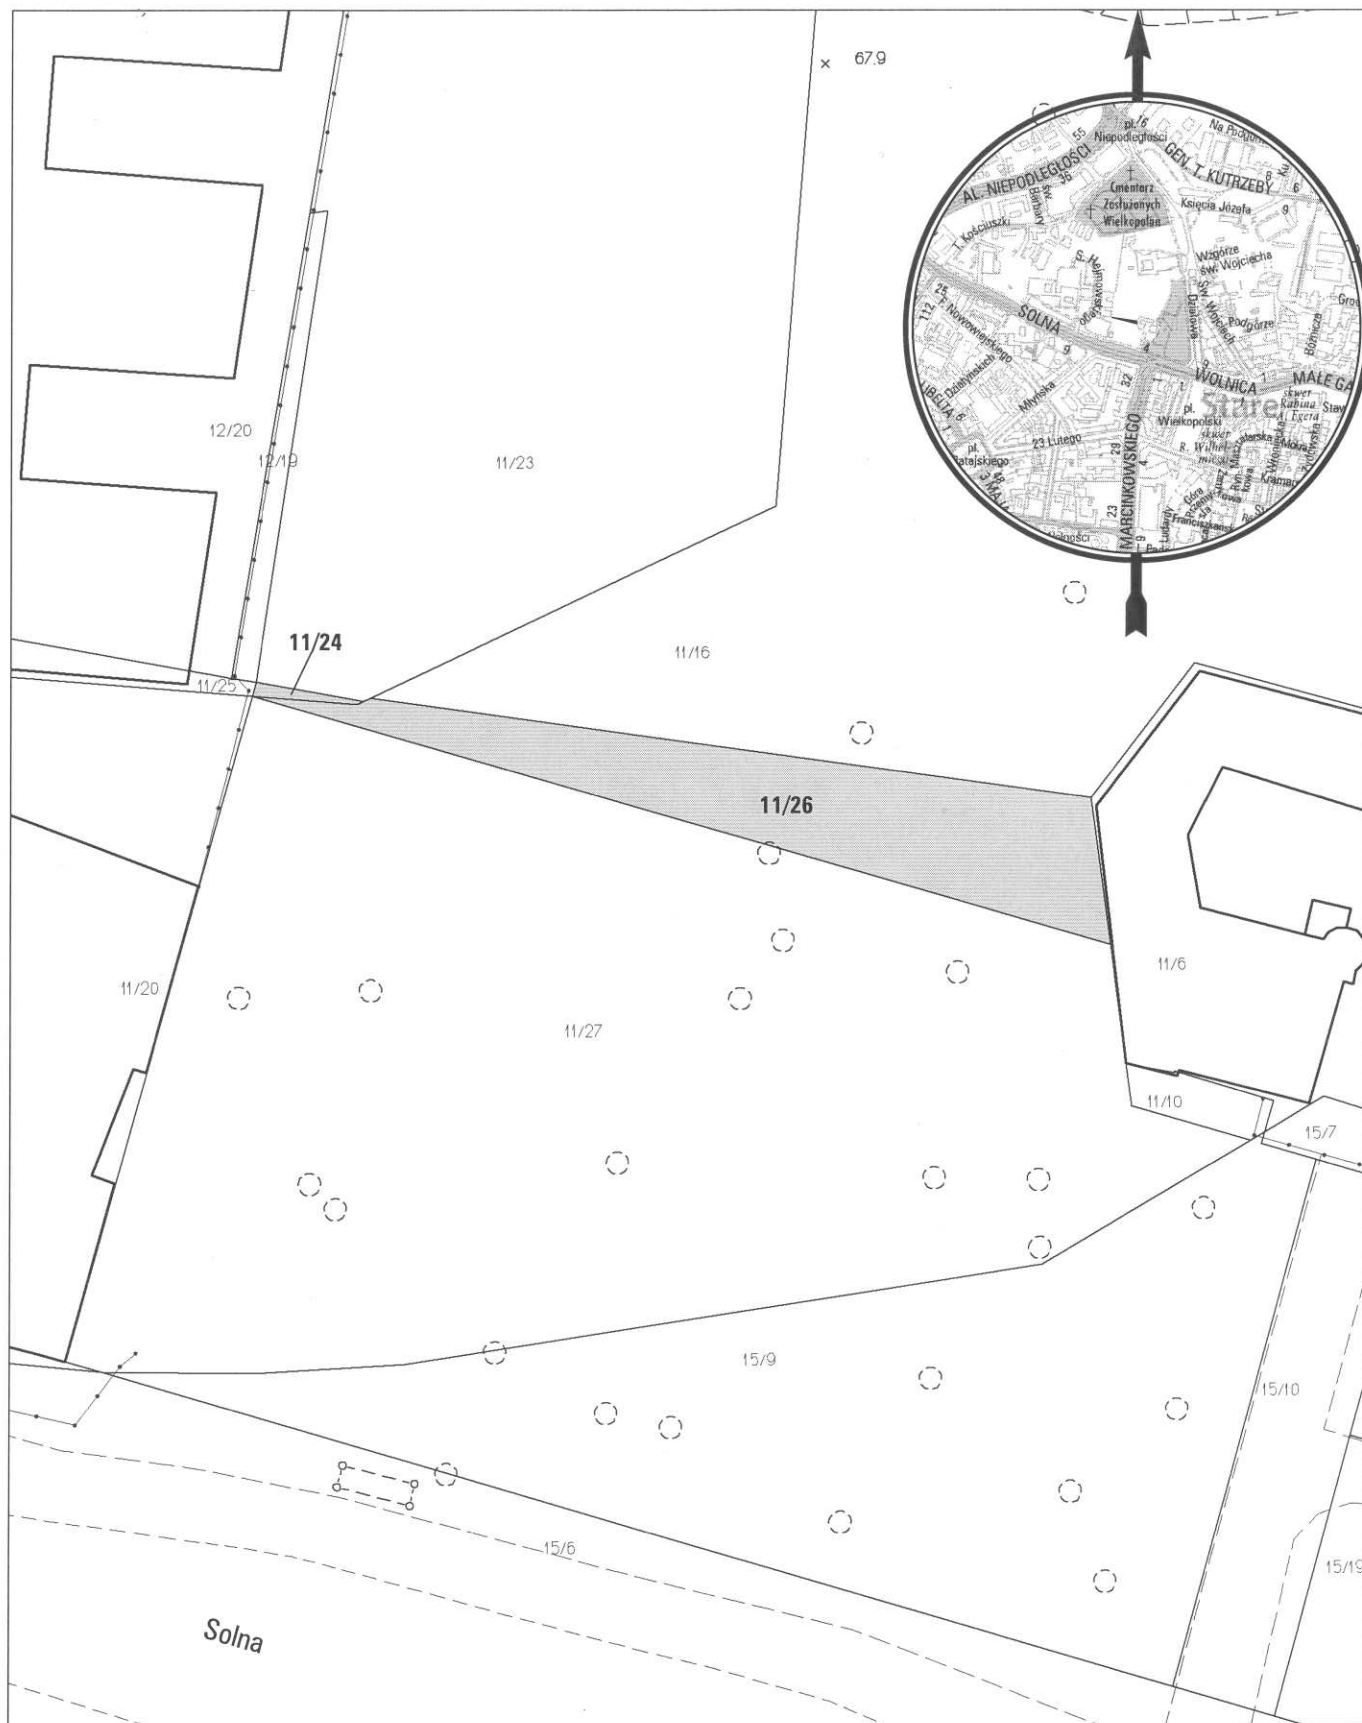

opracowanie - ZGiKM GEOPOZ GKR/1/2013

obręb Poznań, arkusz 8

działka nr	pow. m ²	KW	właściciel
11/24	4	PO1P/00237266/6	Miasto Poznań
11/26	286	PO1P/00072388/2	Miasto Poznań