


# MAPA INFORMACYJNA

## 1:1000

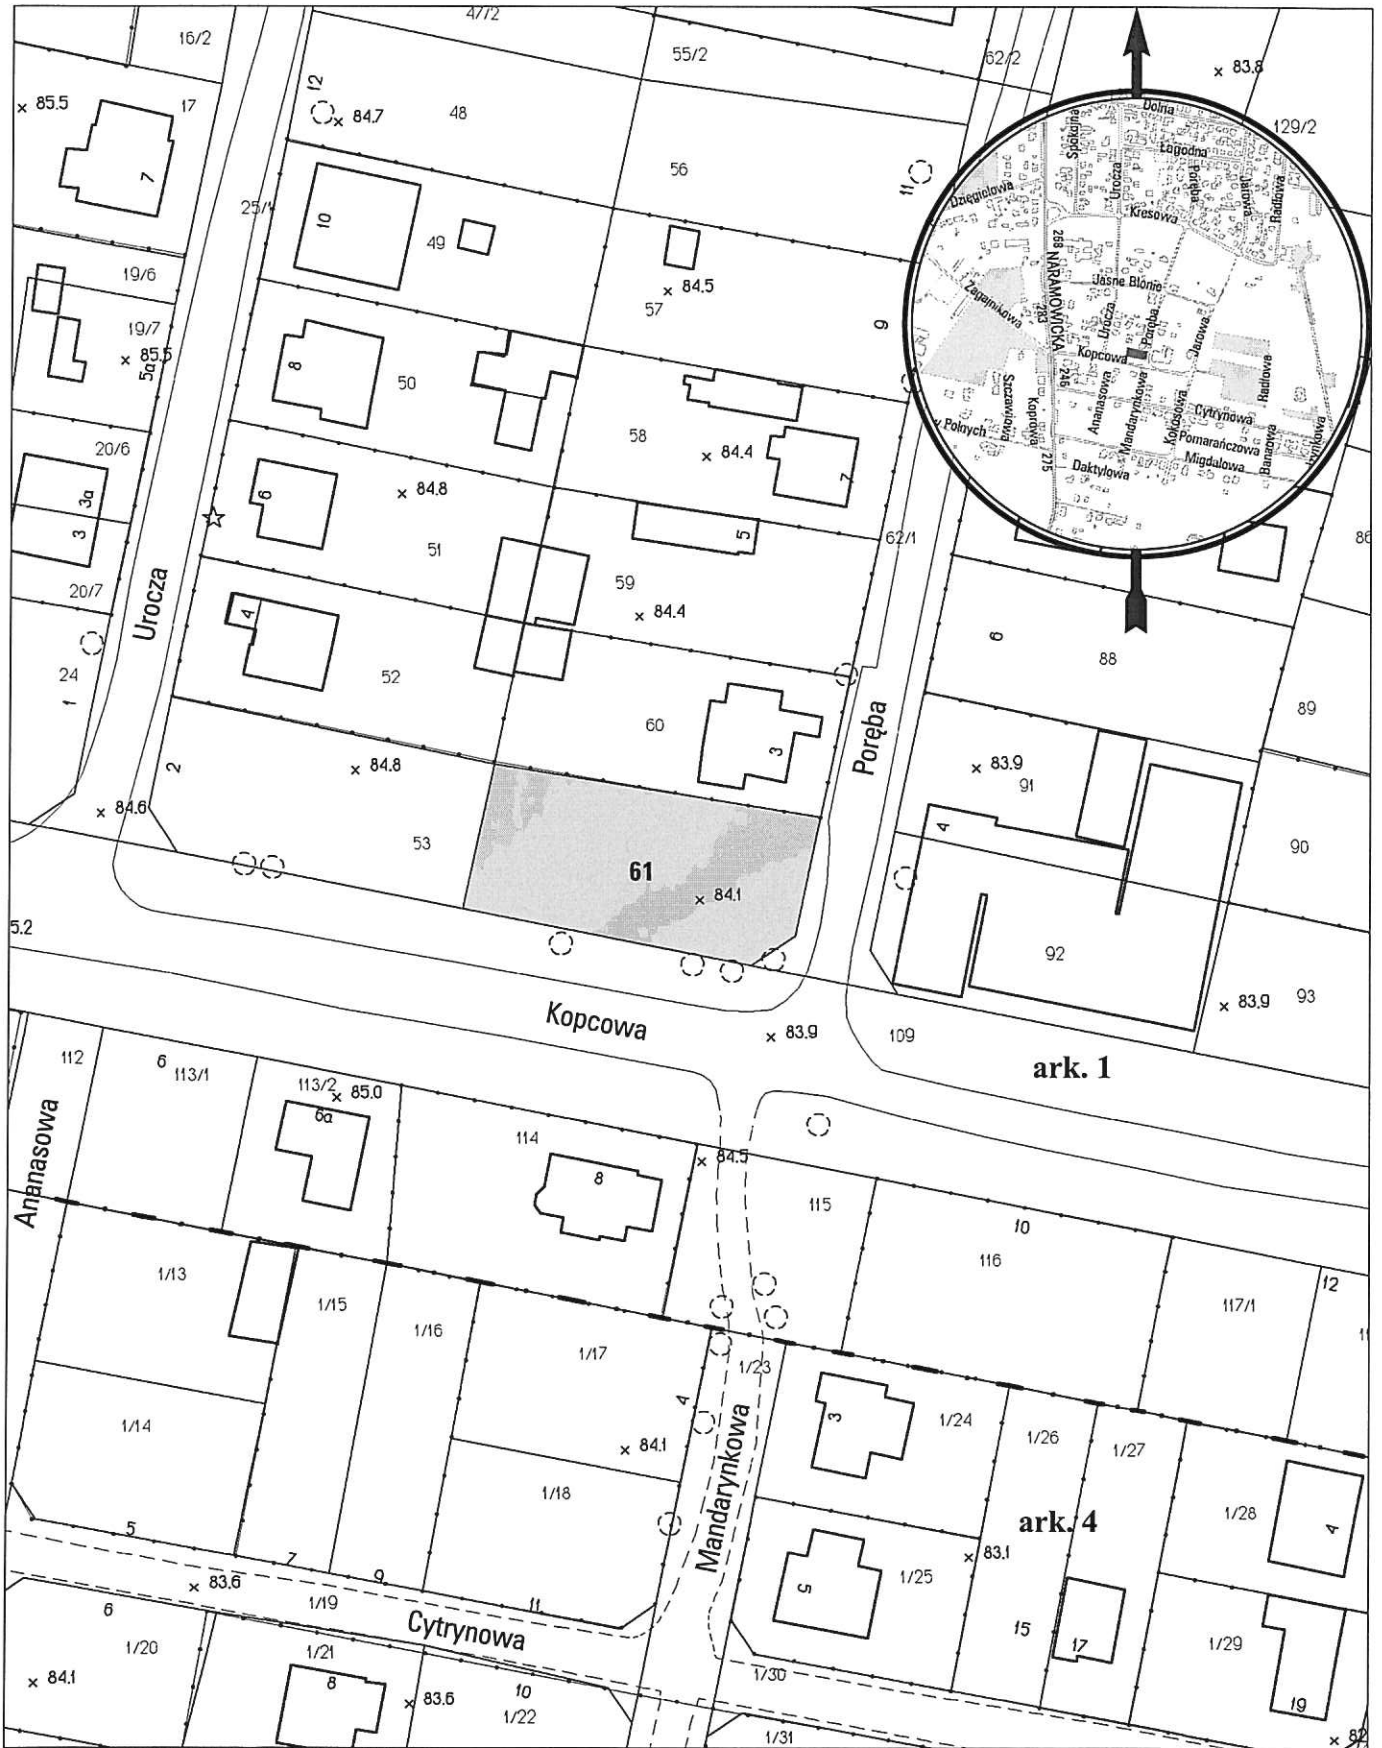

opracowanie - ZGIKM GEOPOZ, GKR/80/2013

### obręb Naramowice, arkusz 1

dziątka nr	pow. m <sup>2</sup>	KW	właściciel
61	882	PO1P/00004053/8	Miasto Poznań