


MAPA INFORMACYJNA

1:1000

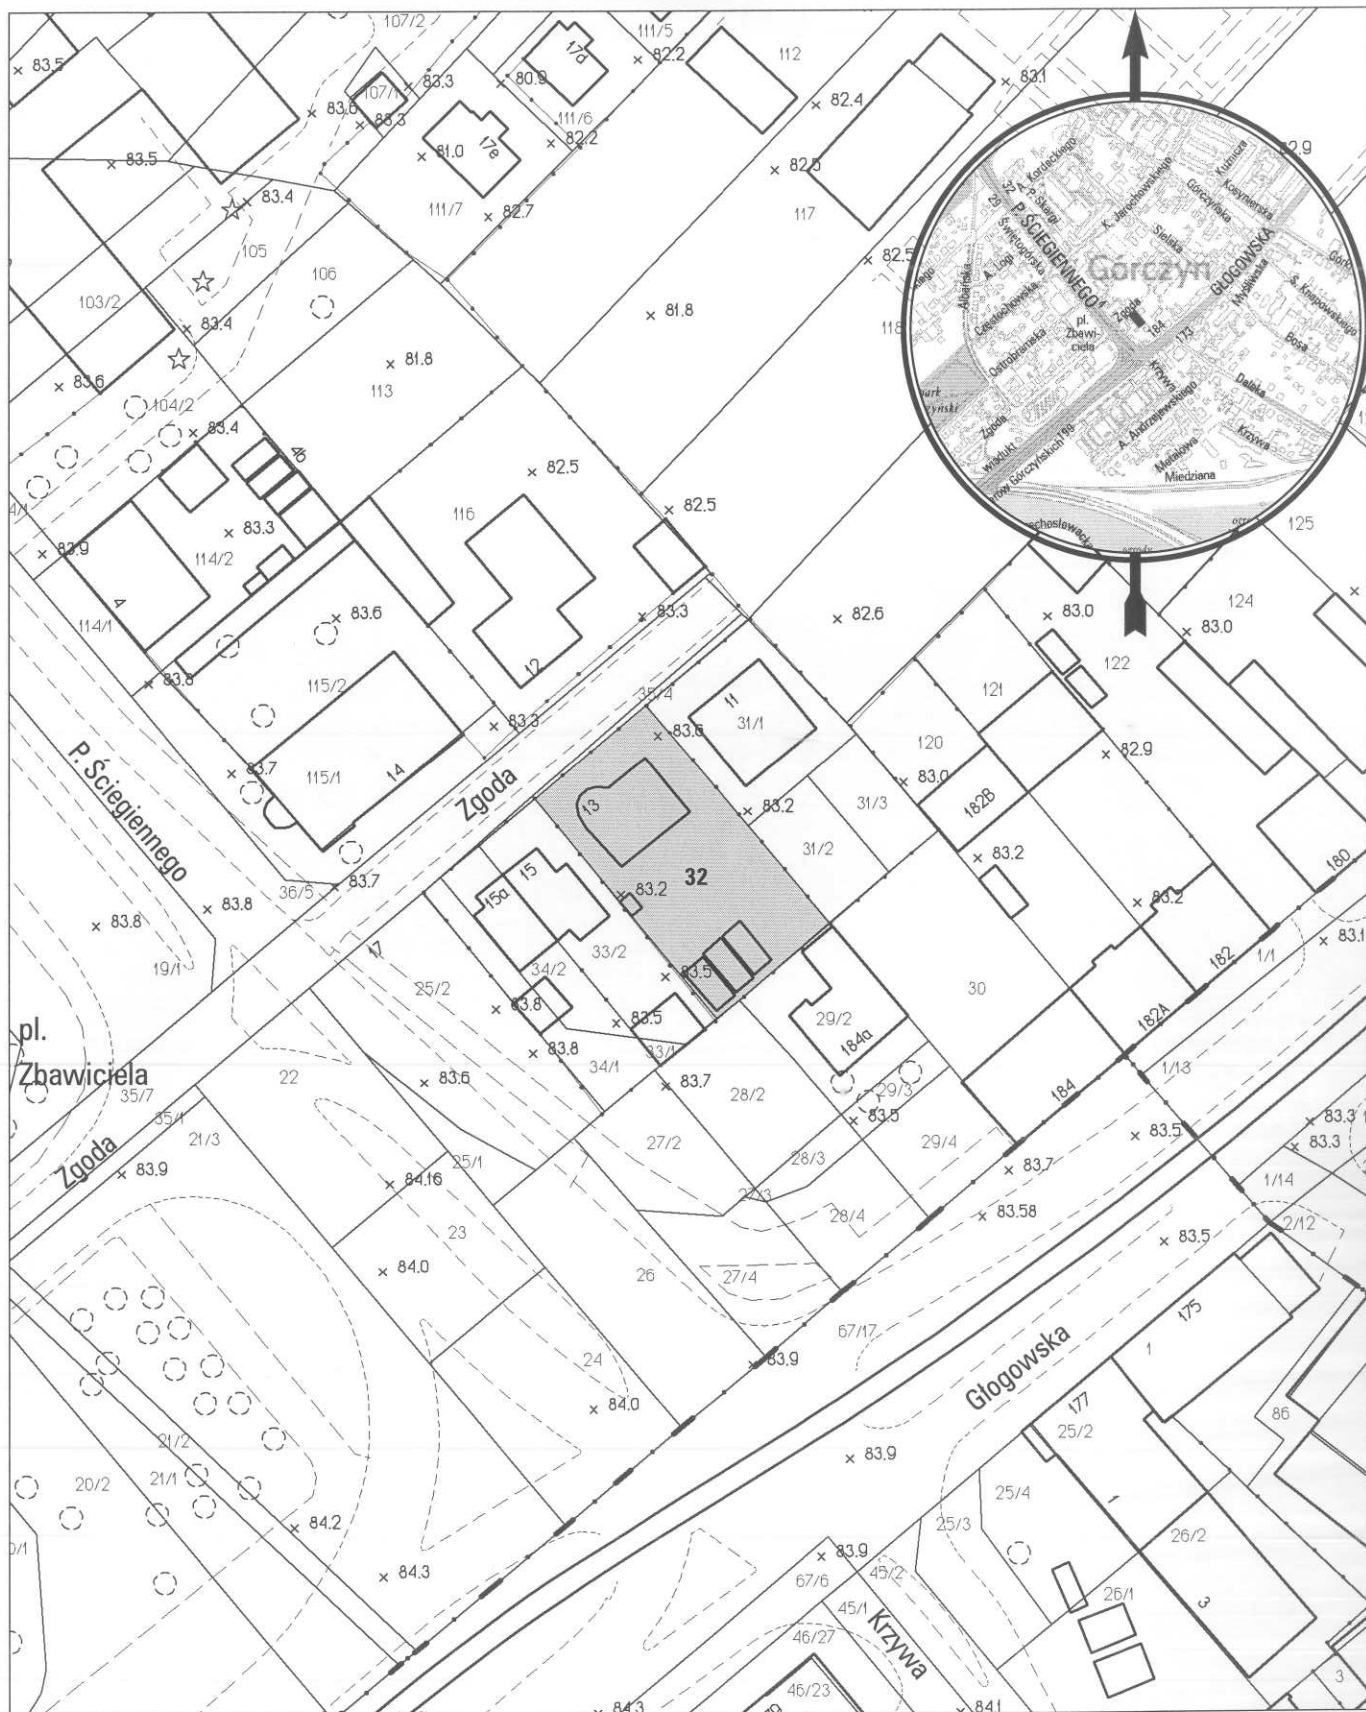

opracowanie - ZGIKM GEOPOZ GKR/227/2012

obręb Górczyn, arkusz 5

działka nr	pow. m ²	KW	właściciel
32	727	PO1P/00089435/9	Miasto Poznań 48/256, Wojciech Szymański 1040/1280